


FUR AEDERN G. KAMBER-WEIBEL, HAAGENDDORF
 D. PARTIELLEGRUNDRISS, MST. 1:50

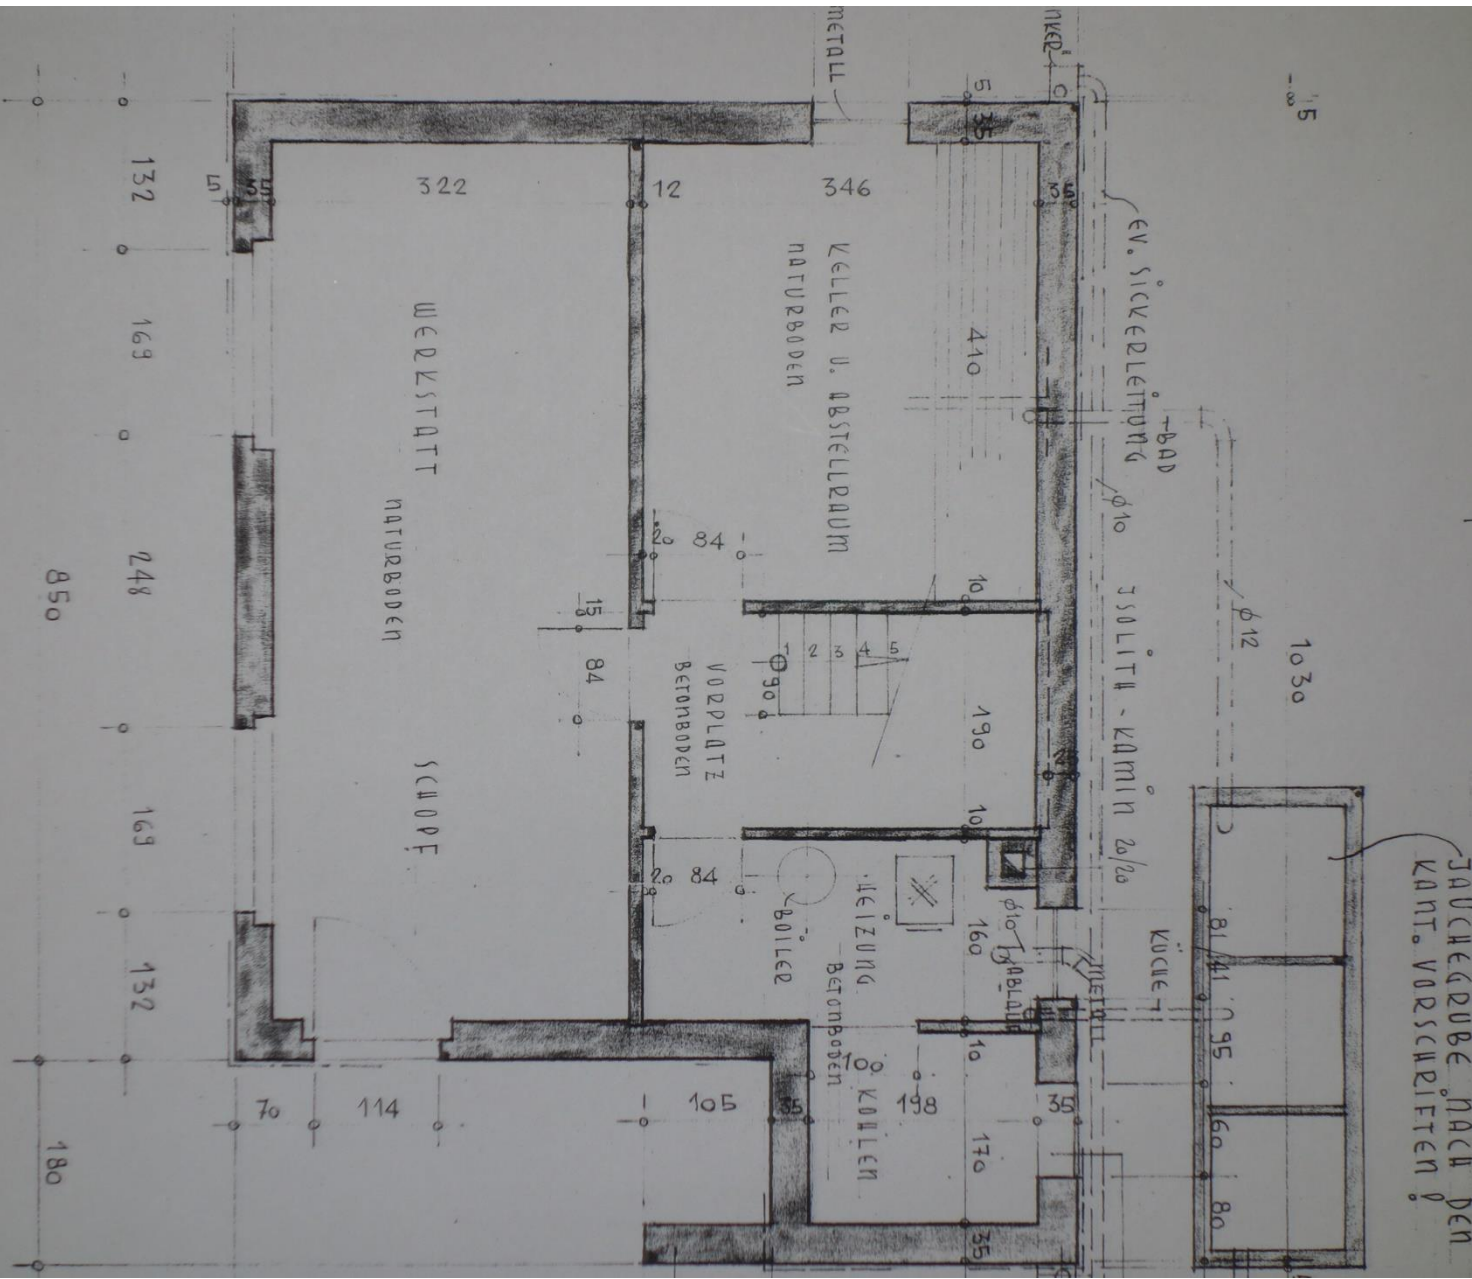

KELLERGRUNDRISS

TAUFEGRUUBE NACH DEN
 KANT. VORSCHRIFTEN

