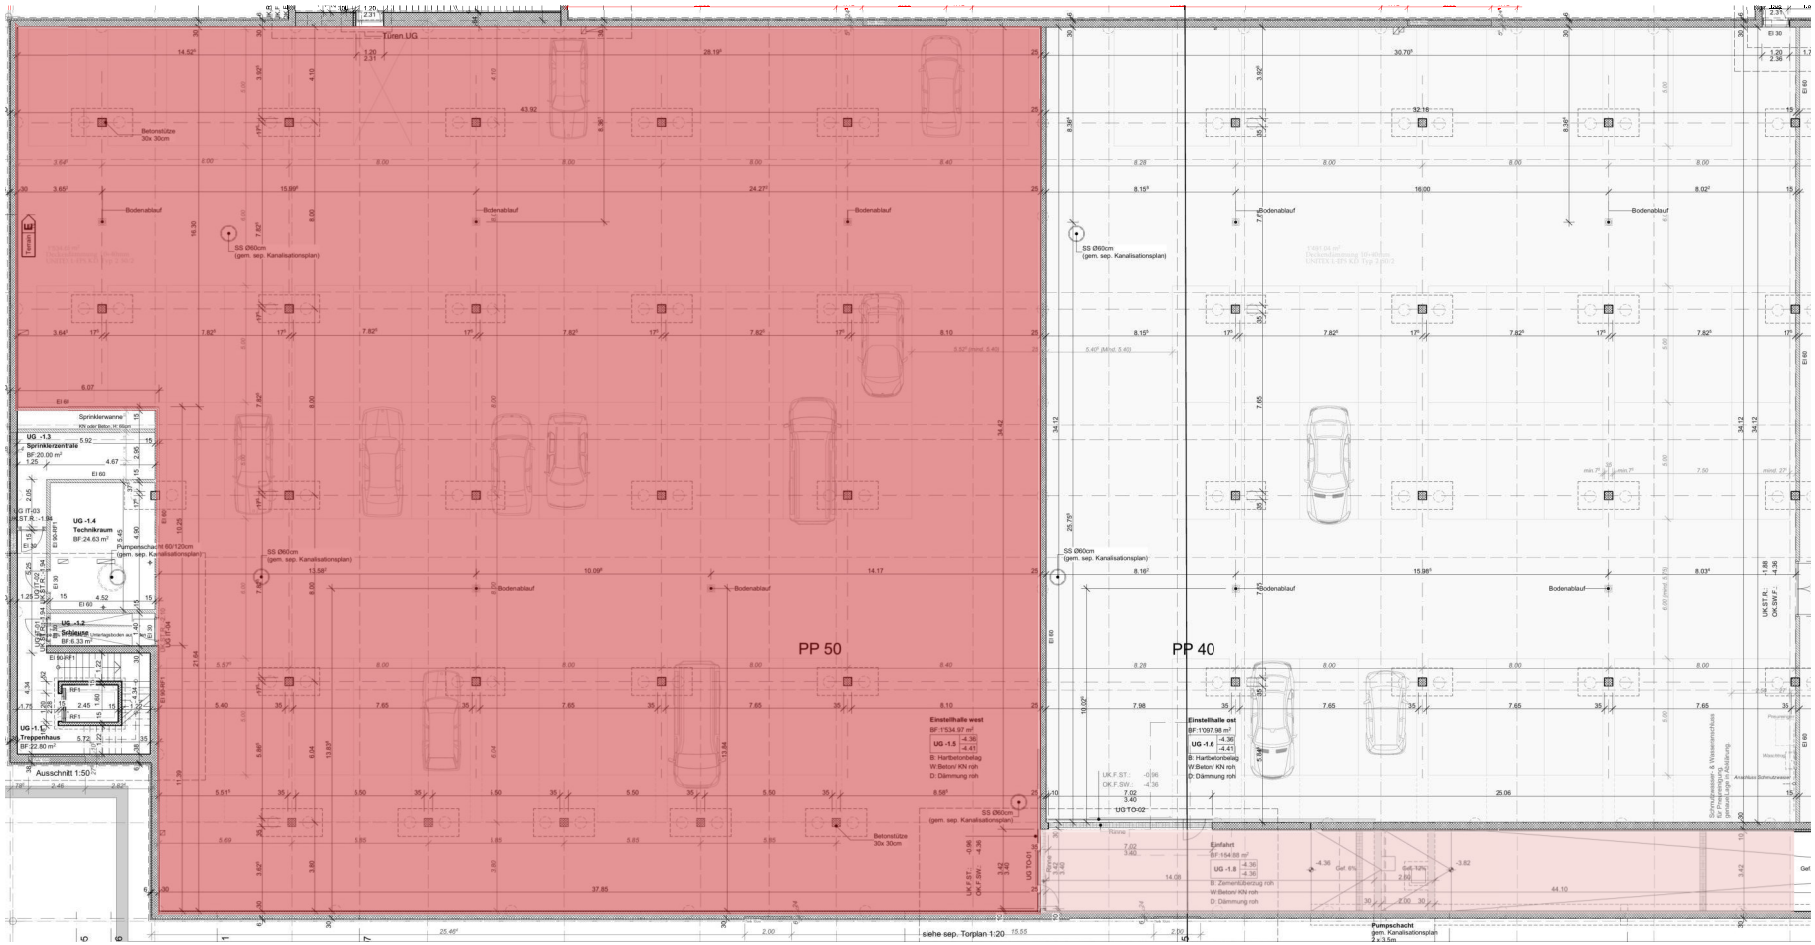
Türen UG
Betonstütze 30x 30cm
Bodenablauf
SS Ø60cm (gem. sep. Kanalisationsplan)
Tennis E
PP 50
PP 40
Sprinklerwanne
UG -1.3 Sprinklerzentrale BF:20.00 m²
UG -1.4 Technikraum BF:24.63 m²
Pumpenschacht 60/120cm (gem. sep. Kanalisationsplan)
UG -1.2 Schleuse BF:6.33 m²
UG -1.1 Treppenhaus BF:22.80 m²
Ausschnitt 1:50
Einstellhalle west BF:1'534.97 m²
UG -1.5
B: Hartbetonbelag
W:Beton/ KN roh
D: Dämmung roh
Einstellhalle ost BF:1'097.98 m²
UG -1.6
B: Hartbetonbelag
W:Beton/ KN roh
D: Dämmung roh
UG TO-02
Einfahrt BF:154.98 m²
UG -1.8
B: Zementüberzug roh
W:Beton/ KN roh
D: Dämmung roh
Pumpschacht gem. Kanalisationsplan 2 x 3.5m
siehe sep. Torplan 1:20