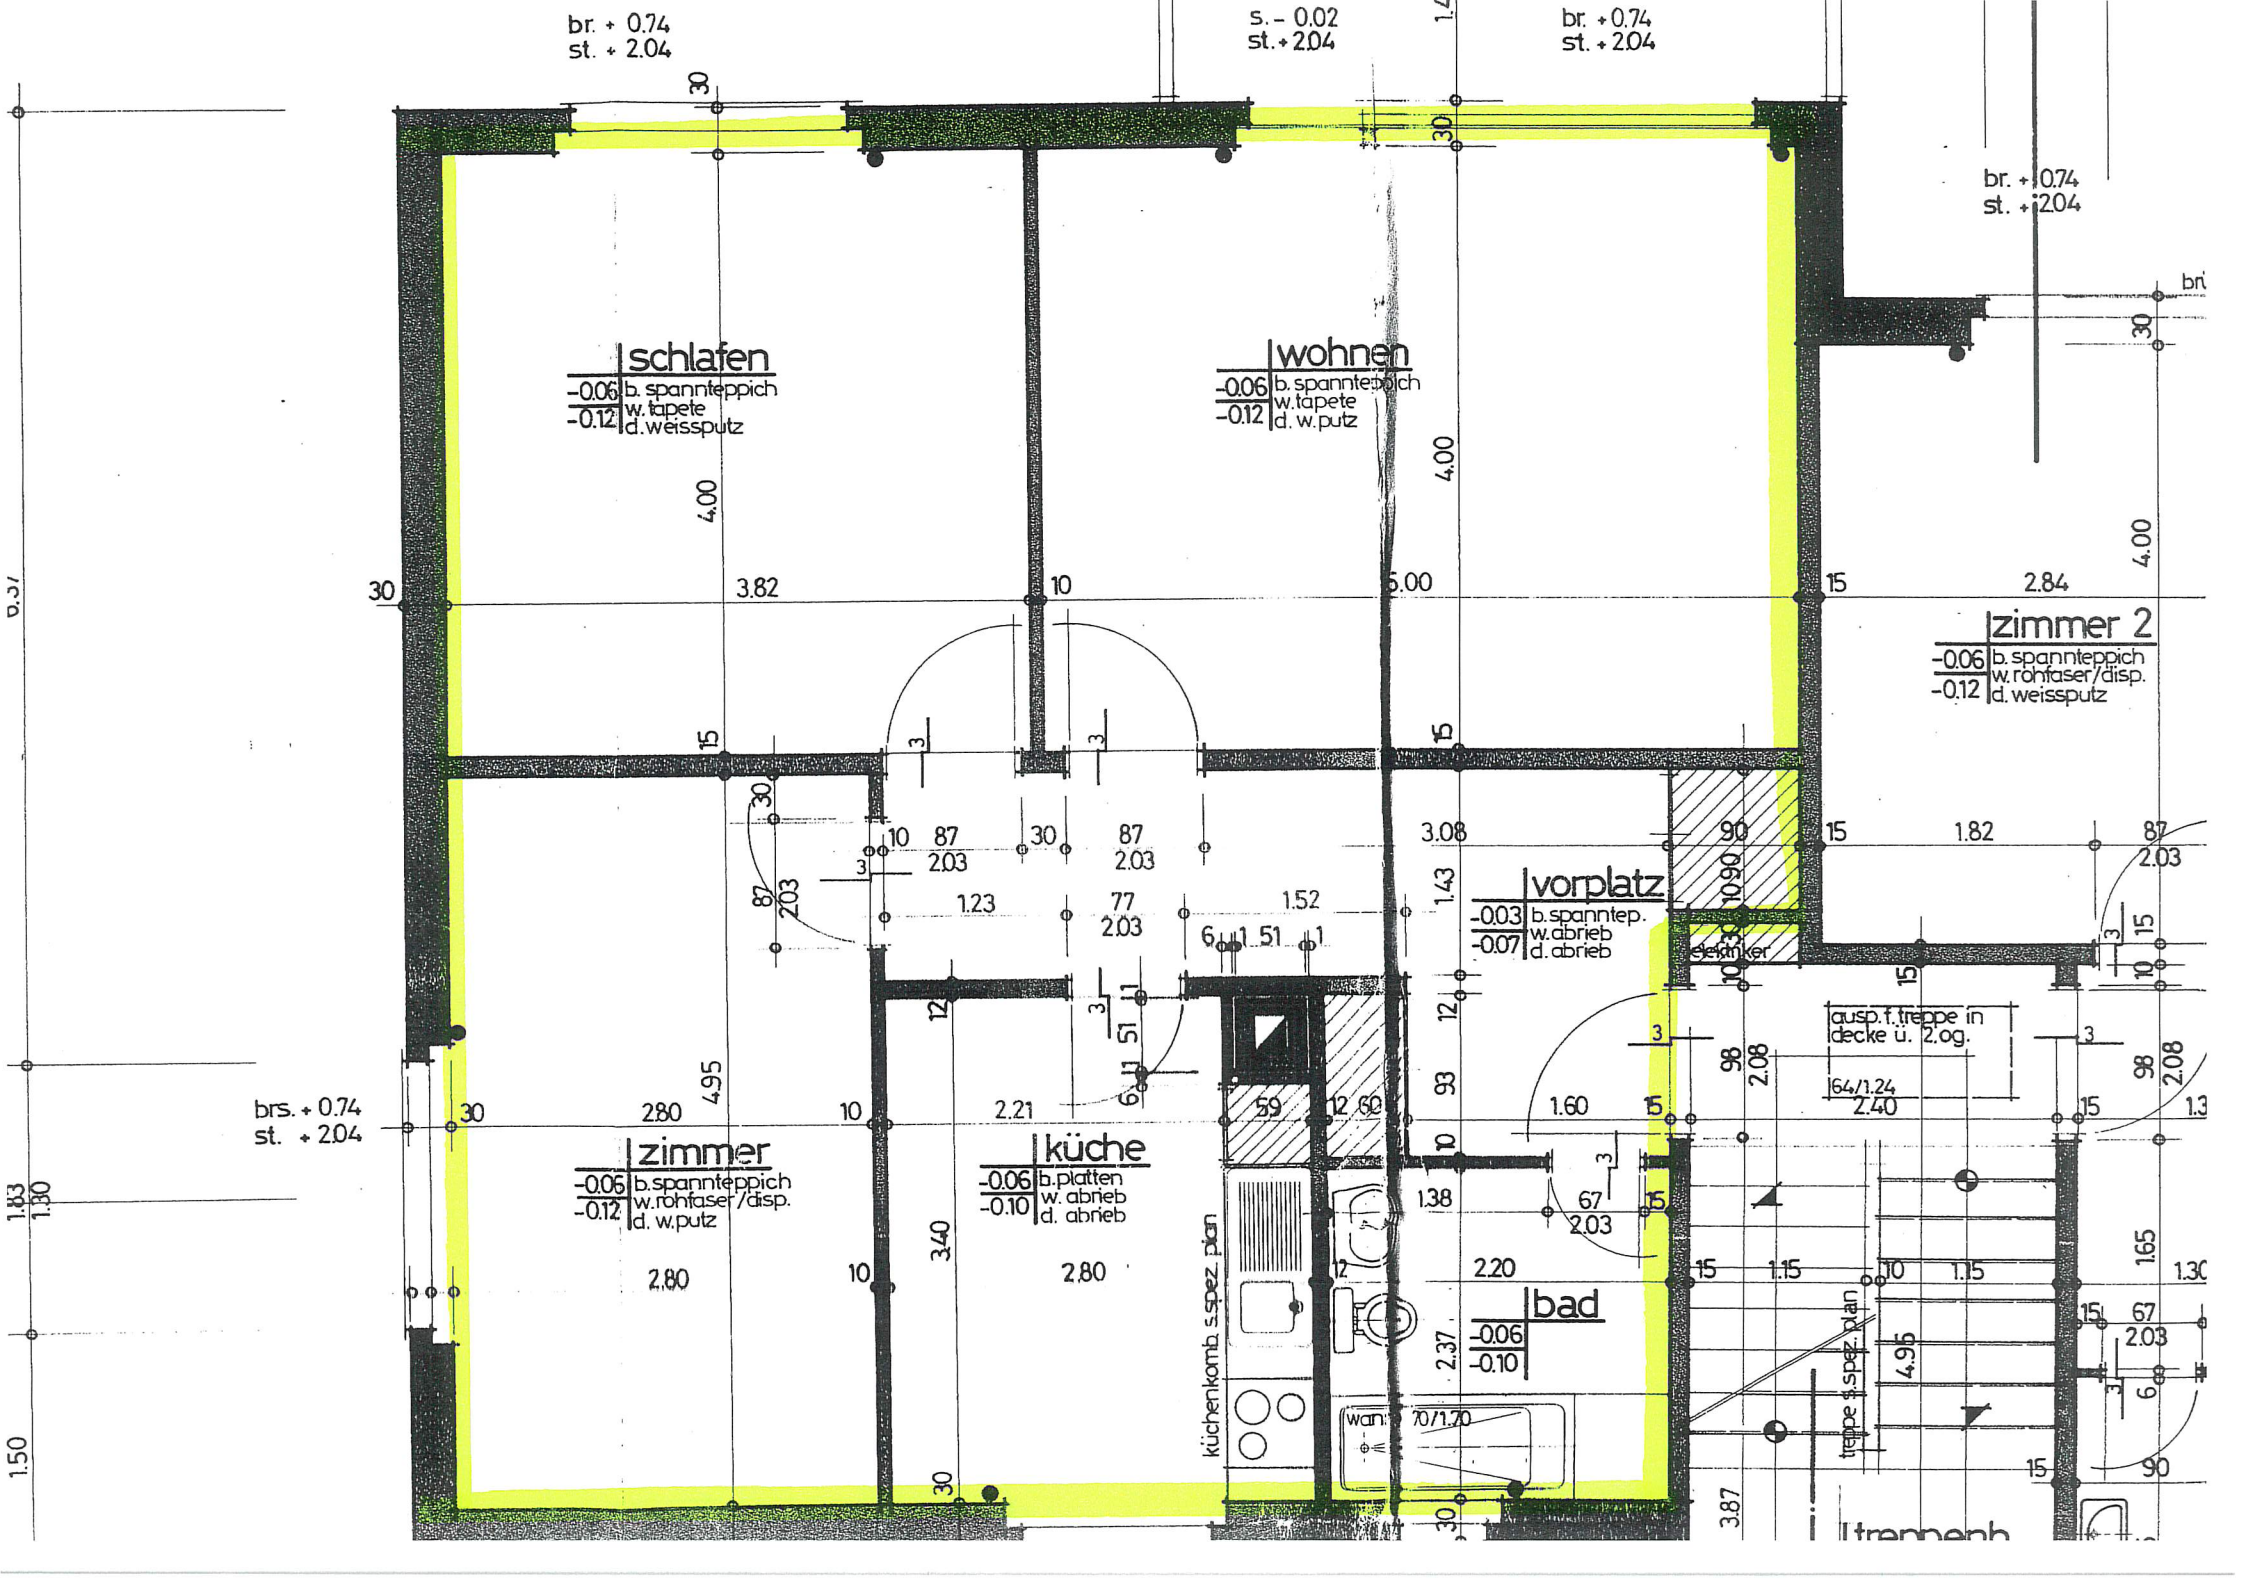

br. + 0.74
st. + 2.04
s. - 0.02
st. + 2.04
br. + 0.74
st. + 2.04
br. + 0.74
st. + 2.04
schlafen
-0.06 b. spannteppich
-0.12 w. tapete
d. weissputz
wohnen
-0.06 b. spannteppich
-0.12 w. tapete
d. w. putz
zimmer 2
-0.06 b. spannteppich
-0.12 w. rohfaser/disp.
d. weissputz
vorplatz
-0.03 b. spanntep.
-0.07 w. abrieb
d. abrieb
elektriker
ausp. f. treppe in decke ü. 2. og.
64/1.24
brs. + 0.74
st. + 2.04
zimmer
-0.06 b. spannteppich
-0.12 w. rohfaser/disp.
d. w. putz
küche
-0.06 b. platten
-0.10 w. abrieb
d. abrieb
küchenkomb. s. spez. plan
bad
-0.06
-0.10
wan. 70/1.70
treppe s. spez. plan