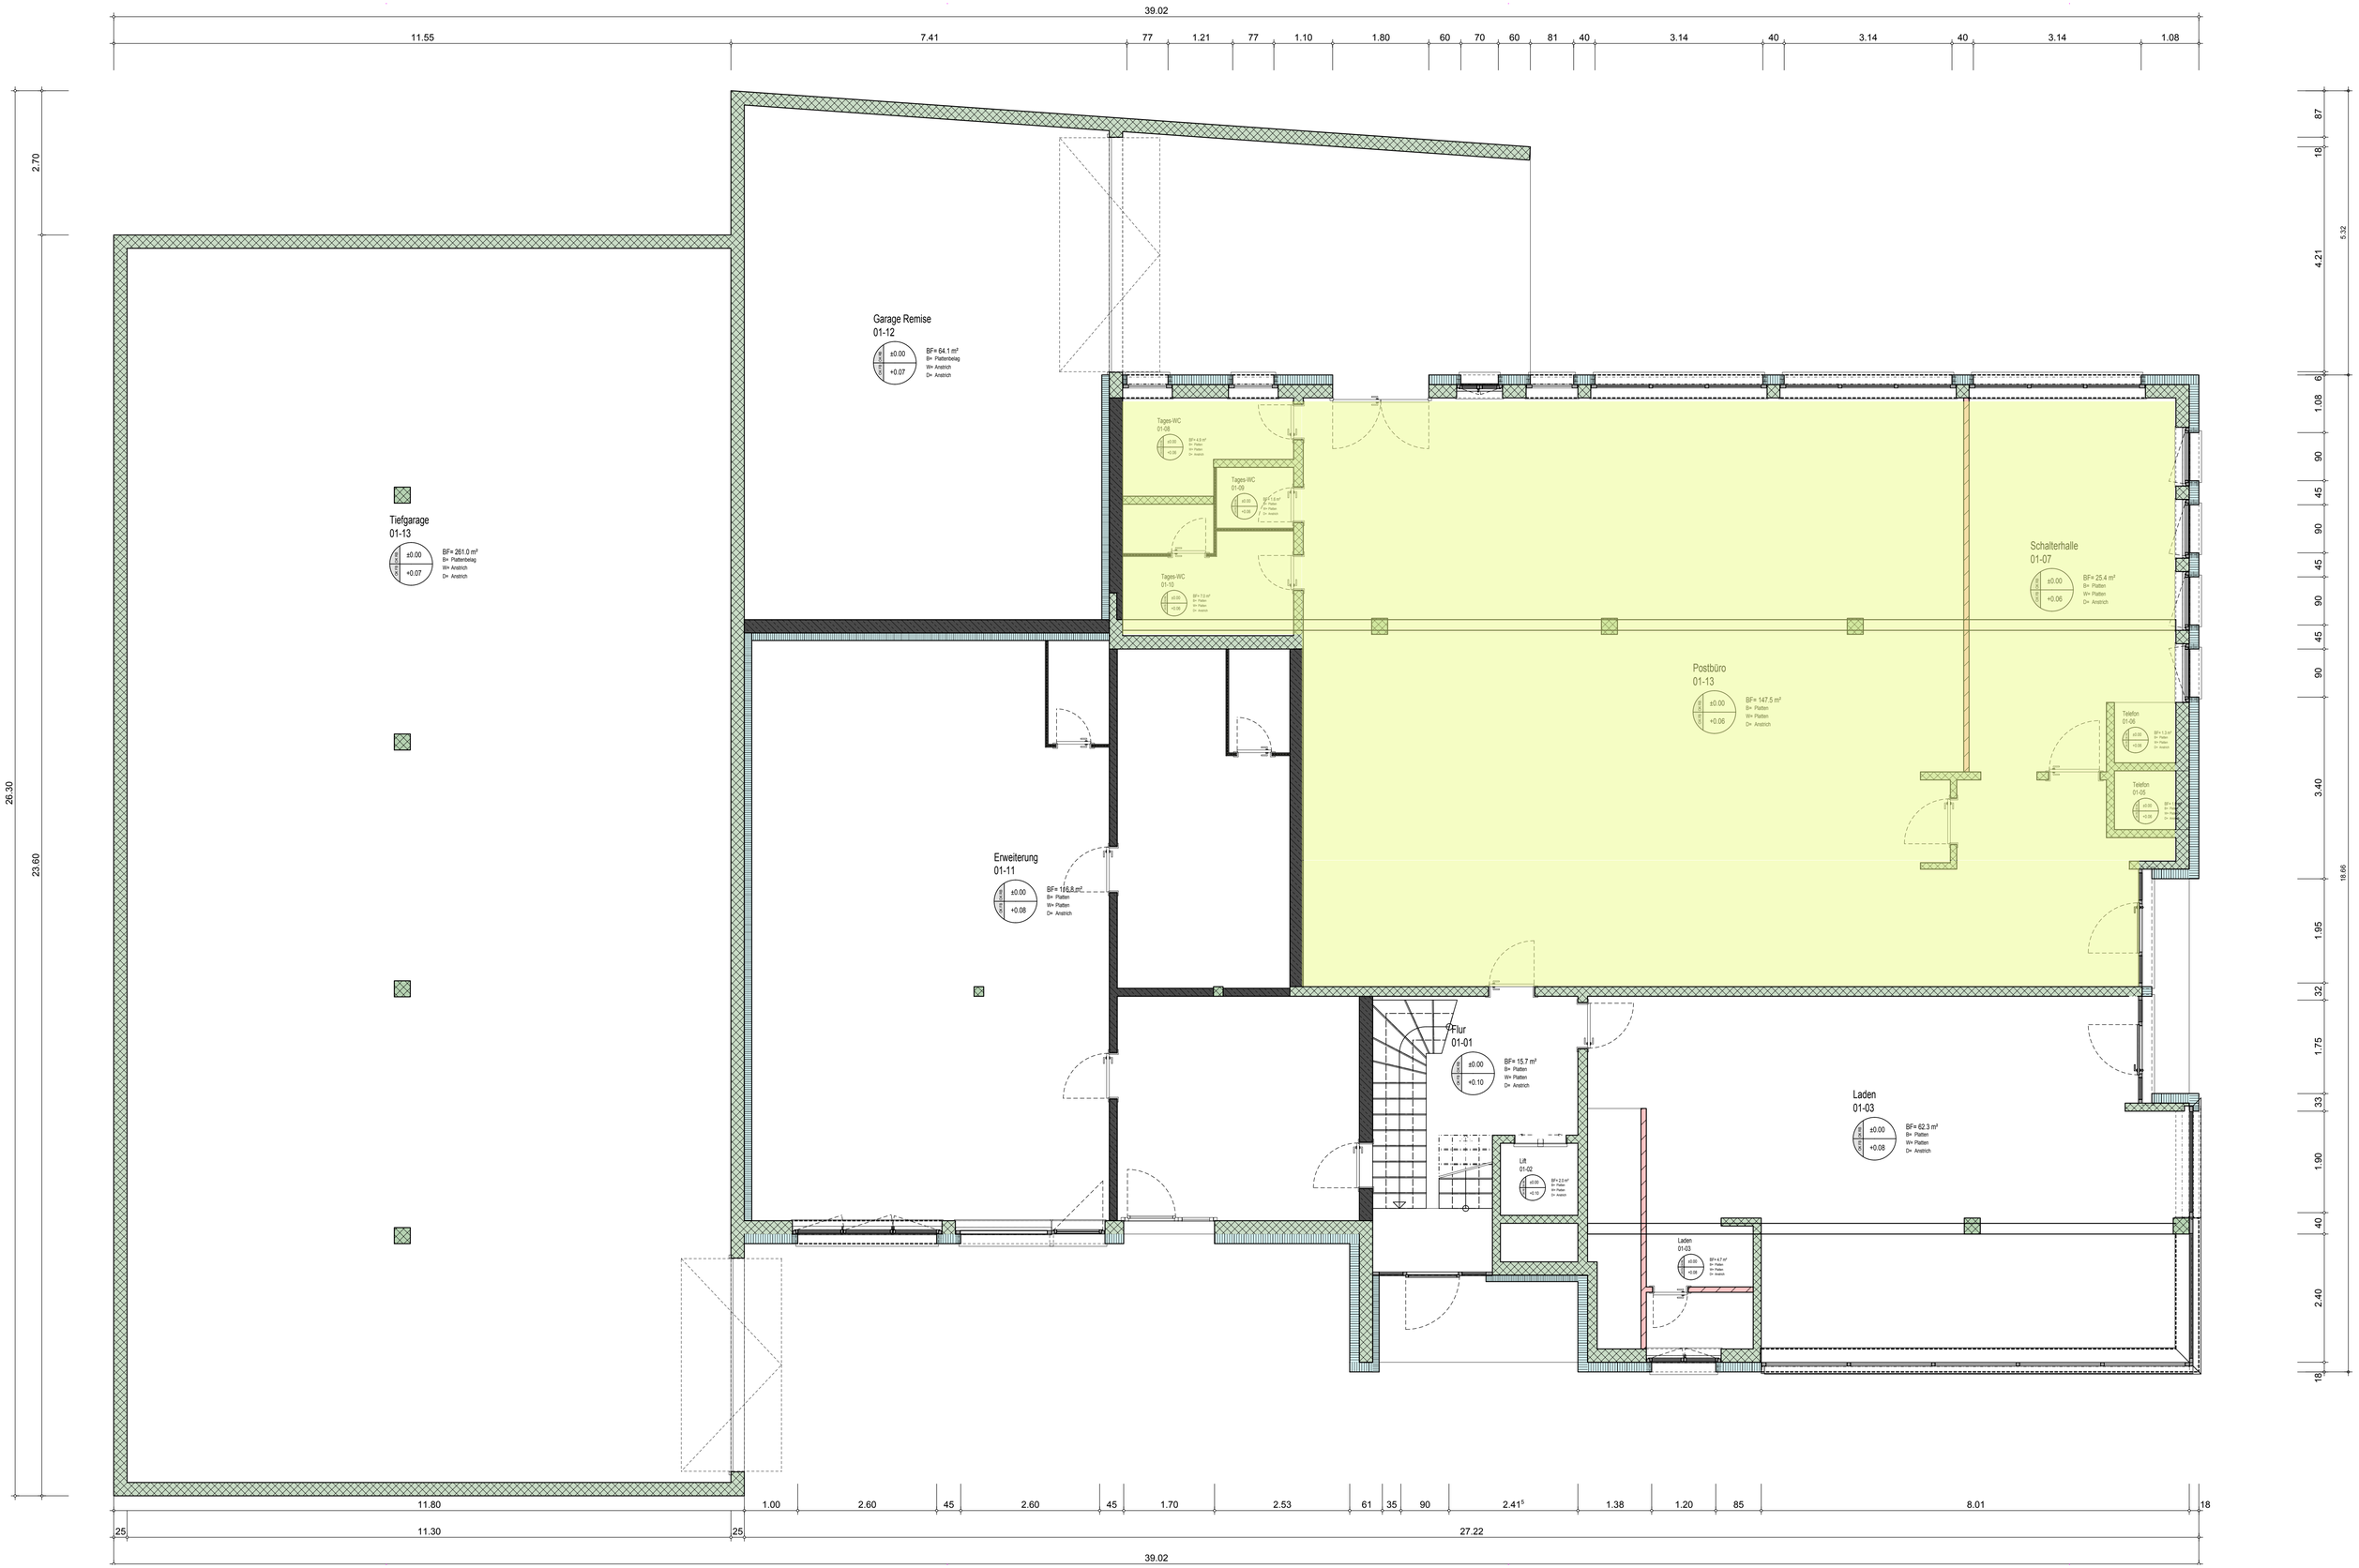
39.02
11.55
7.41
77
1.21
77
1.10
1.80
60
70
60
81
40
3.14
40
3.14
40
3.14
1.08
2.70
26.30
23.60
Garage Remise
01-12
±0.00
+0.07
BF= 64.1 m²
B= Plattenbelag
W= Anstrich
D= Anstrich
Tiefgarage
01-13
±0.00
+0.07
BF= 261.0 m²
B= Plattenbelag
W= Anstrich
D= Anstrich
Tages-WC
01-08
Tages-WC
01-09
Tages-WC
01-10
Schalterhalle
01-07
±0.00
+0.06
BF= 25.4 m²
B= Platten
W= Platten
D= Anstrich
Postbüro
01-13
±0.00
+0.06
BF= 147.5 m²
B= Platten
W= Platten
D= Anstrich
Telefon
01-06
Telefon
01-05
Erweiterung
01-11
±0.00
+0.08
BF= 16,8 m²
B= Platten
W= Platten
D= Anstrich
Flur
01-01
±0.00
+0.10
BF= 15.7 m²
B= Platten
W= Platten
D= Anstrich
Lift
01-02
Laden
01-03
±0.00
+0.08
BF= 62.3 m²
B= Platten
W= Platten
D= Anstrich
Laden
01-03
87
18
4.21
6.32
6
1.08
90
45
90
45
90
45
90
3.40
18.66
1.95
32
1.75
33
1.90
40
2.40
18
11.80
1.00
2.60
45
2.60
45
1.70
2.53
61
35
90
2.41⁵
1.38
1.20
85
8.01
18
25
11.30
25
27.22
39.02