


MFH ASTORIA in Steg

Mst. 1:100

2 Zi-Wo

Nr. 12
Nr. 22
Nr. 32

Netto Wohnfläche
47.21 m²

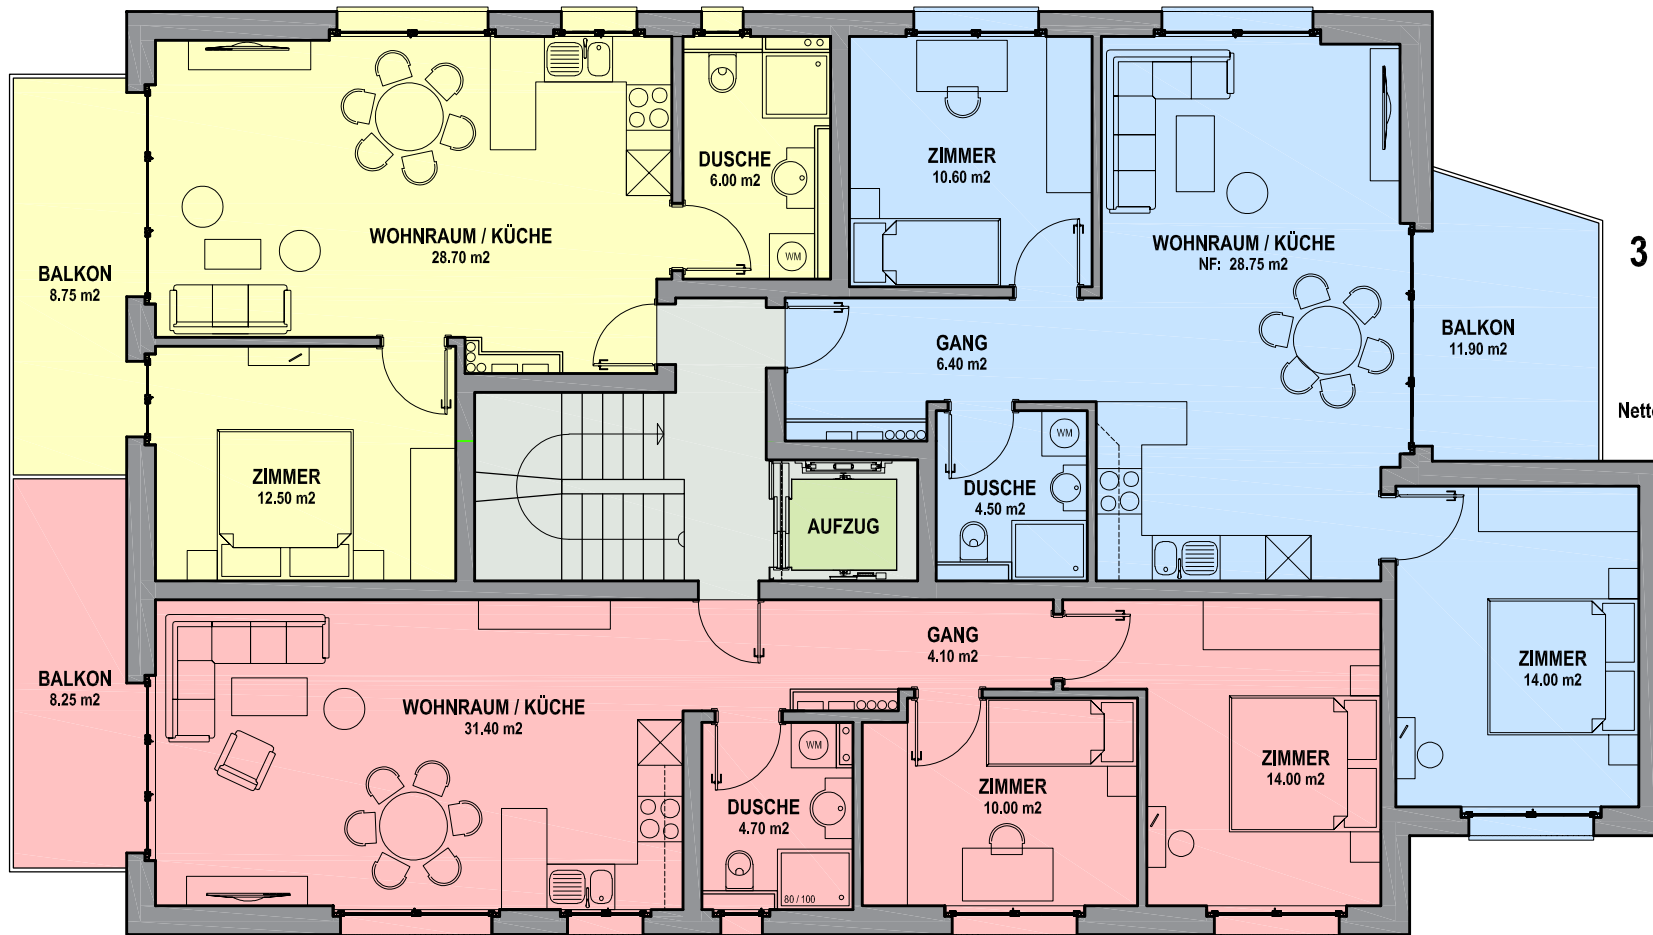

3 Zi-Wo

Nr. 11
Nr. 21
Nr. 31

Netto Wohnfläche
64.37 m²

3 Zi-Wo

Nr. 13
Nr. 23
Nr. 33

Netto Wohnfläche
64.22 m²