



# CONSTRUCTION D'UN IMMEUBLE DE 7 APP.

Rue de la Vouette  
1955 CHAMOSON (VS)

## Maître d'ouvrage

Consortium Versus P.a. Projeco Group SA  
Impasse des Terreaux 16  
1632 Riaz

## PLAN DE VENTE

2119/103

LOT 103

Plan imprimé le : 16.05.22  
Format : A3  
Echelle : 1:100, 1:200  
Dessinateur : MD/MSe



© Copyright Projeco Constructions SA 2022

### LOT 103

Surface brute habitable: 103.90m<sup>2</sup>  
Balcon: 9.00m<sup>2</sup> / 2 = 4.50m<sup>2</sup>

Surface de vente brute: 108.40m<sup>2</sup>


### SITUATION




### PLAN DE L'APPARTEMENT 1/100



### PLAN DES CAVES 1/100

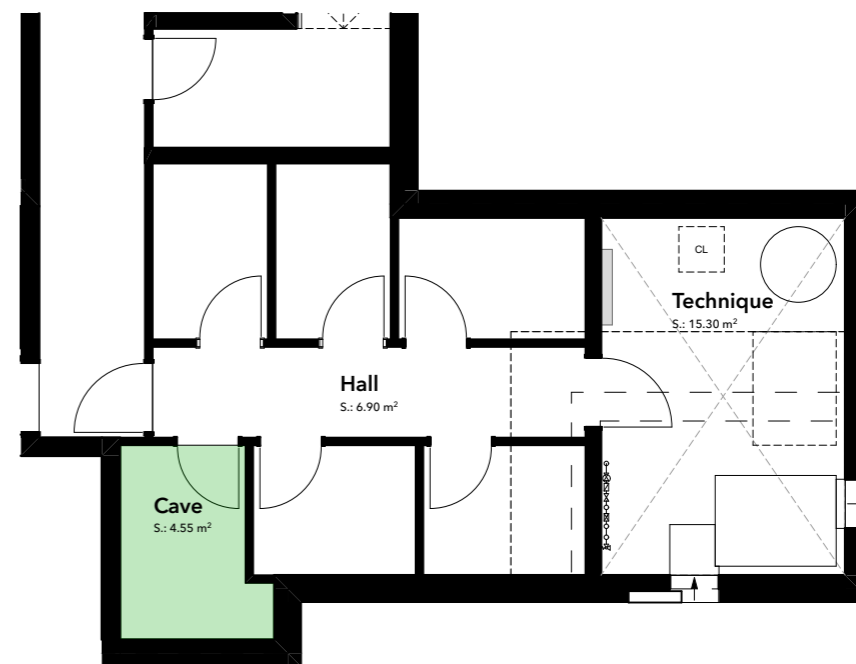

### PLAN D'IMPLANTATION 1/200

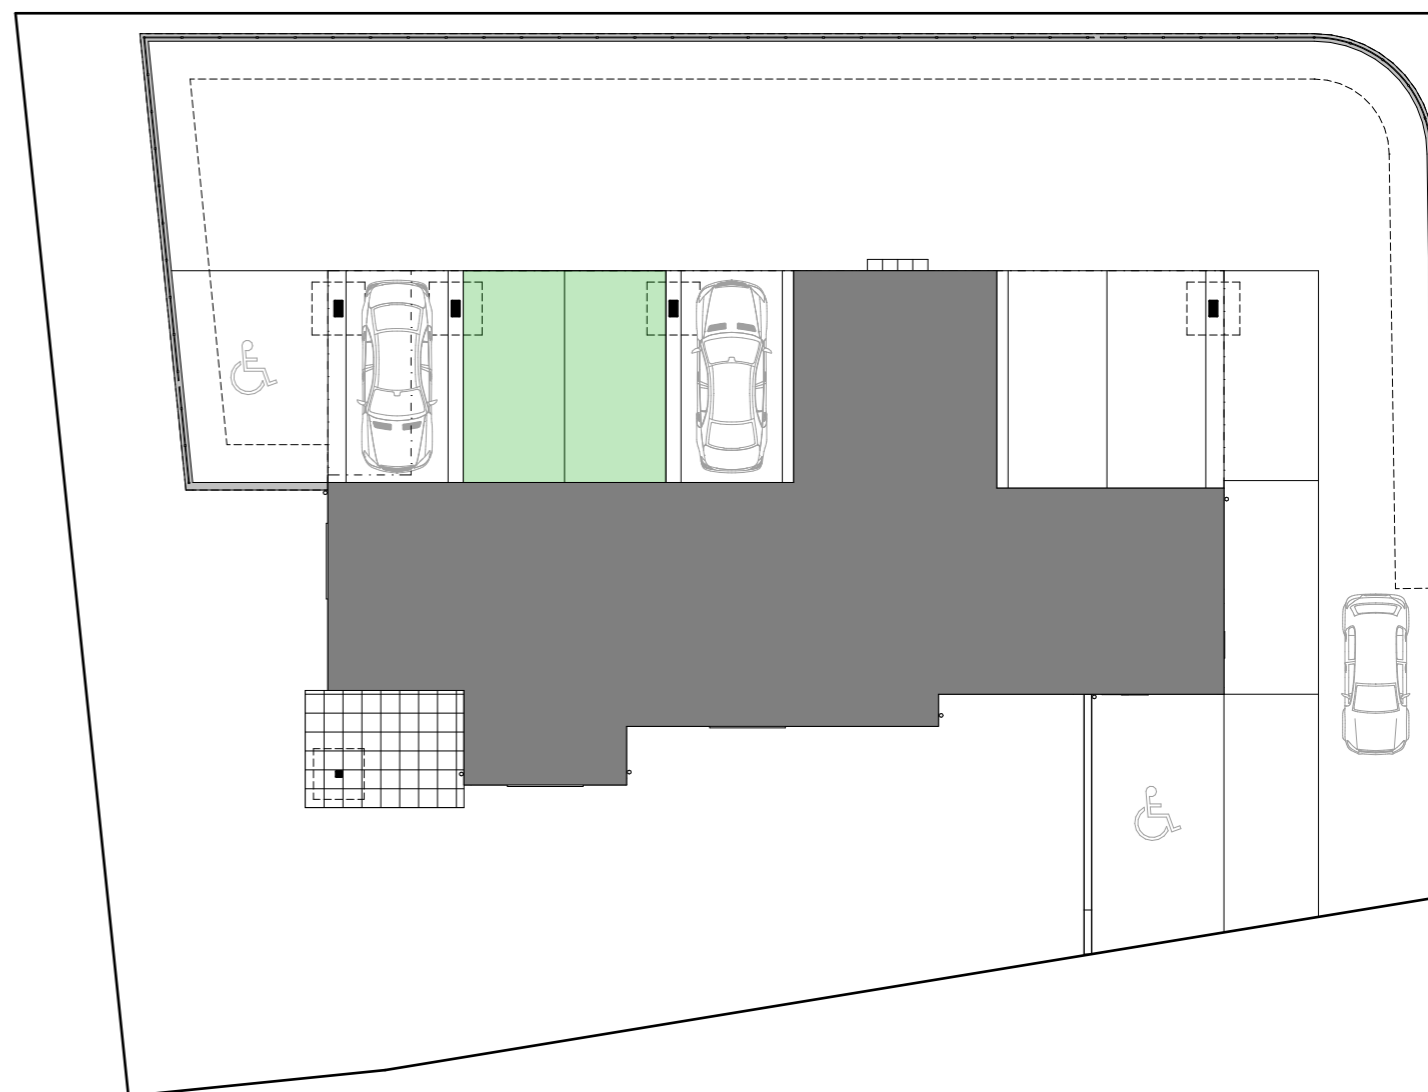

### FACADE SUD-EST 1/200

