


Indermühleweg 1, 3018 Bern

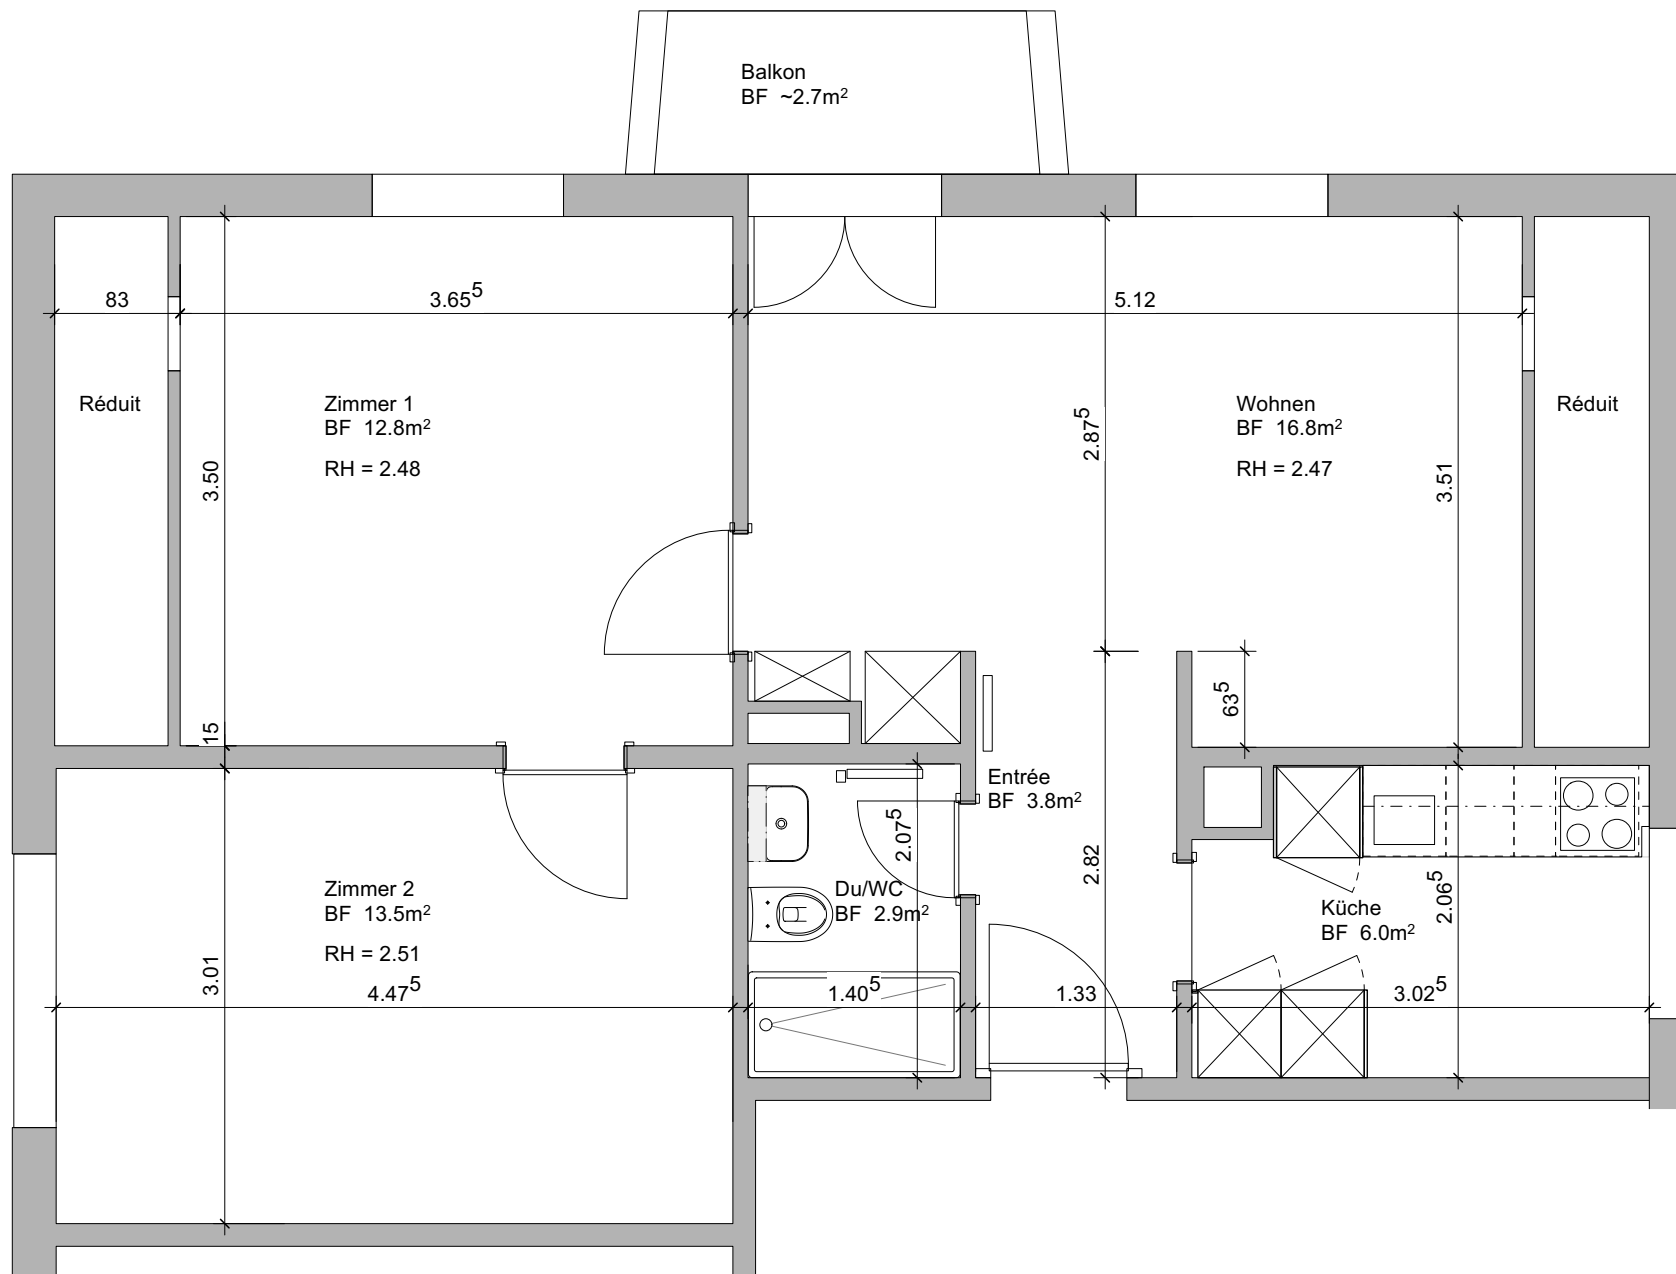

3 Zimmer Wohnung, 1Dachgeschoss rechts
Nettowohnfläche: 55.67m²

Mst 1:50
Format A4