





Wohnung 4

3.5 Zimmer	
Wohnen NGF	90.0 m ²
Wohnen BF	85.5 m ²
Sitzplatz	12.5 m ²

Wohnung 3

2.5 Zimmer	
Wohnen NGF	60.0 m ²
Wohnen BF	57.0 m ²
Sitzplatz	8.5 m ²


Wohnung 2

1.5 Zimmer	
Wohnen NGF	40.0 m ²
Wohnen BF	38.0 m ²
Sitzplatz	6.5 m ²

Wohnung 1

4.5 Zimmer	
Wohnen NGF	113.0 m ²
Wohnen BF	106.0 m ²
Sitzplatz	12.5 m ²

Änderungen bleiben bis Bauvollendung vorbehalten.
Bei sämtlichen Flächenangaben handelt es sich um Zirkumasse.

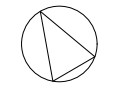



Wohnung 104

3.5 Zimmer	
Wohnen NGF	90.0 m ²
Wohnen BF	85.5 m ²
Balkon	11.0 m ²

Wohnung 103

2.5 Zimmer	
Wohnen NGF	60.0 m ²
Wohnen BF	57.0 m ²
Balkon	7.5 m ²


Wohnung 102

1.5 Zimmer	
Wohnen NGF	40.0 m ²
Wohnen BF	38.0 m ²
Balkon	6.0 m ²

Wohnung 101

4.5 Zimmer	
Wohnen NGF	113.0 m ²
Wohnen BF	106.0 m ²
Balkon	11.0 m ²

Änderungen bleiben bis Bauvollendung vorbehalten.
Bei sämtlichen Flächenangaben handelt es sich um Zirkumasse.

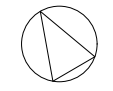



Wohnung 204

3.5 Zimmer	
Wohnen NGF	90.0 m ²
Wohnen BF	85.5 m ²
Balkon	11.0 m ²

Wohnung 203

2.5 Zimmer	
Wohnen NGF	60.0 m ²
Wohnen BF	57.0 m ²
Balkon	7.5 m ²


Wohnung 202

1.5 Zimmer	
Wohnen NGF	40.0 m ²
Wohnen BF	38.0 m ²
Balkon	6.0 m ²

Wohnung 201

4.5 Zimmer	
Wohnen NGF	113.0 m ²
Wohnen BF	106.0 m ²
Balkon	11.0 m ²

Änderungen bleiben bis Bauvollendung vorbehalten.
Bei sämtlichen Flächenangaben handelt es sich um Zirkumasse.

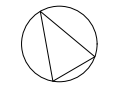

2. Obergeschoss 1:100

Winterthurerstrasse 55b, 8370 Simnach

22.11.2023



Wohnung 304

3.5 Zimmer	
Wohnen NGF	90.0 m ²
Wohnen BF	85.5 m ²
Balkon	11.0 m ²

Wohnung 303

2.5 Zimmer	
Wohnen NGF	60.0 m ²
Wohnen BF	57.0 m ²
Balkon	7.5 m ²


Wohnung 302

1.5 Zimmer	
Wohnen NGF	40.0 m ²
Wohnen BF	38.0 m ²
Balkon	6.0 m ²

Wohnung 301

4.5 Zimmer	
Wohnen NGF	113.0 m ²
Wohnen BF	106.0 m ²
Balkon	11.0 m ²

Änderungen bleiben bis Bauvollendung vorbehalten.
Bei sämtlichen Flächenangaben handelt es sich um Zirkumasse.

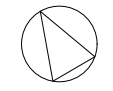




Wohnung 402

5.5 Zimmer	
Wohnen NGF	187.0 m ²
Wohnen BF	136.0 m ²
Galerie BF	44.5 m ²
Loggia	13.0 m ²

Wohnung 401

5.5 Zimmer	
Wohnen NGF	187.0 m ²
Wohnen BF	136.0 m ²
Galerie BF	44.5 m ²
Loggia	13.0 m ²



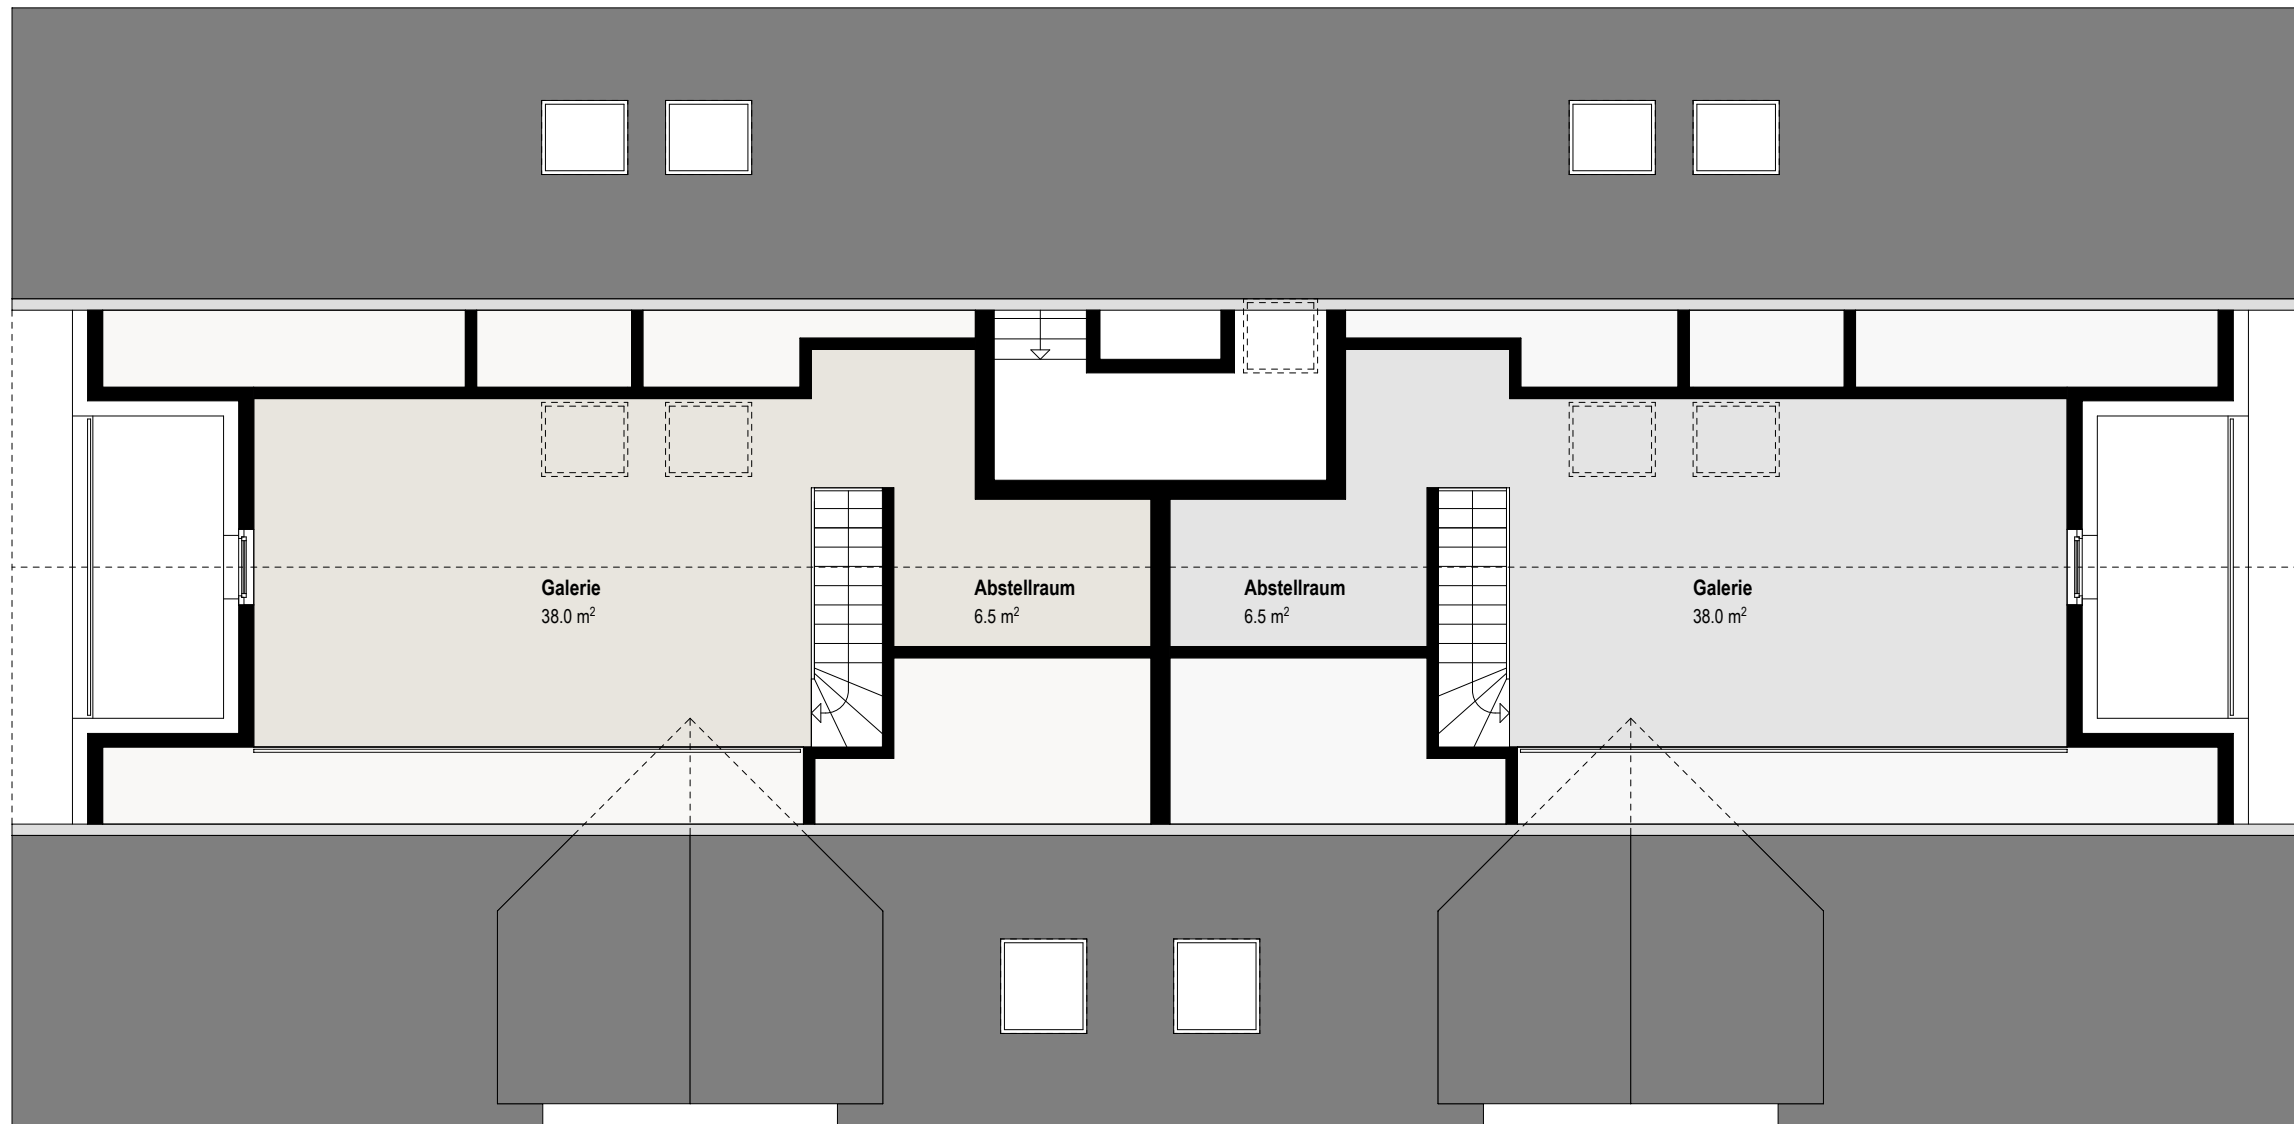

Galerie 402

5.5 Zimmer	
Wohnen NGF	187.0 m ²
Wohnen BF	136.0 m ²
Galerie BF	44.5 m ²
Loggia	13.0 m ²

Galerie 401

5.5 Zimmer	
Wohnen NGF	187.0 m ²
Wohnen BF	136.0 m ²
Galerie BF	44.5 m ²
Loggia	13.0 m ²

