


Wohnung Nr. 9901

2.5 Zimmer-Wohnung

Wohnung 50.0 m²
Sitzplatz 5.0 m²

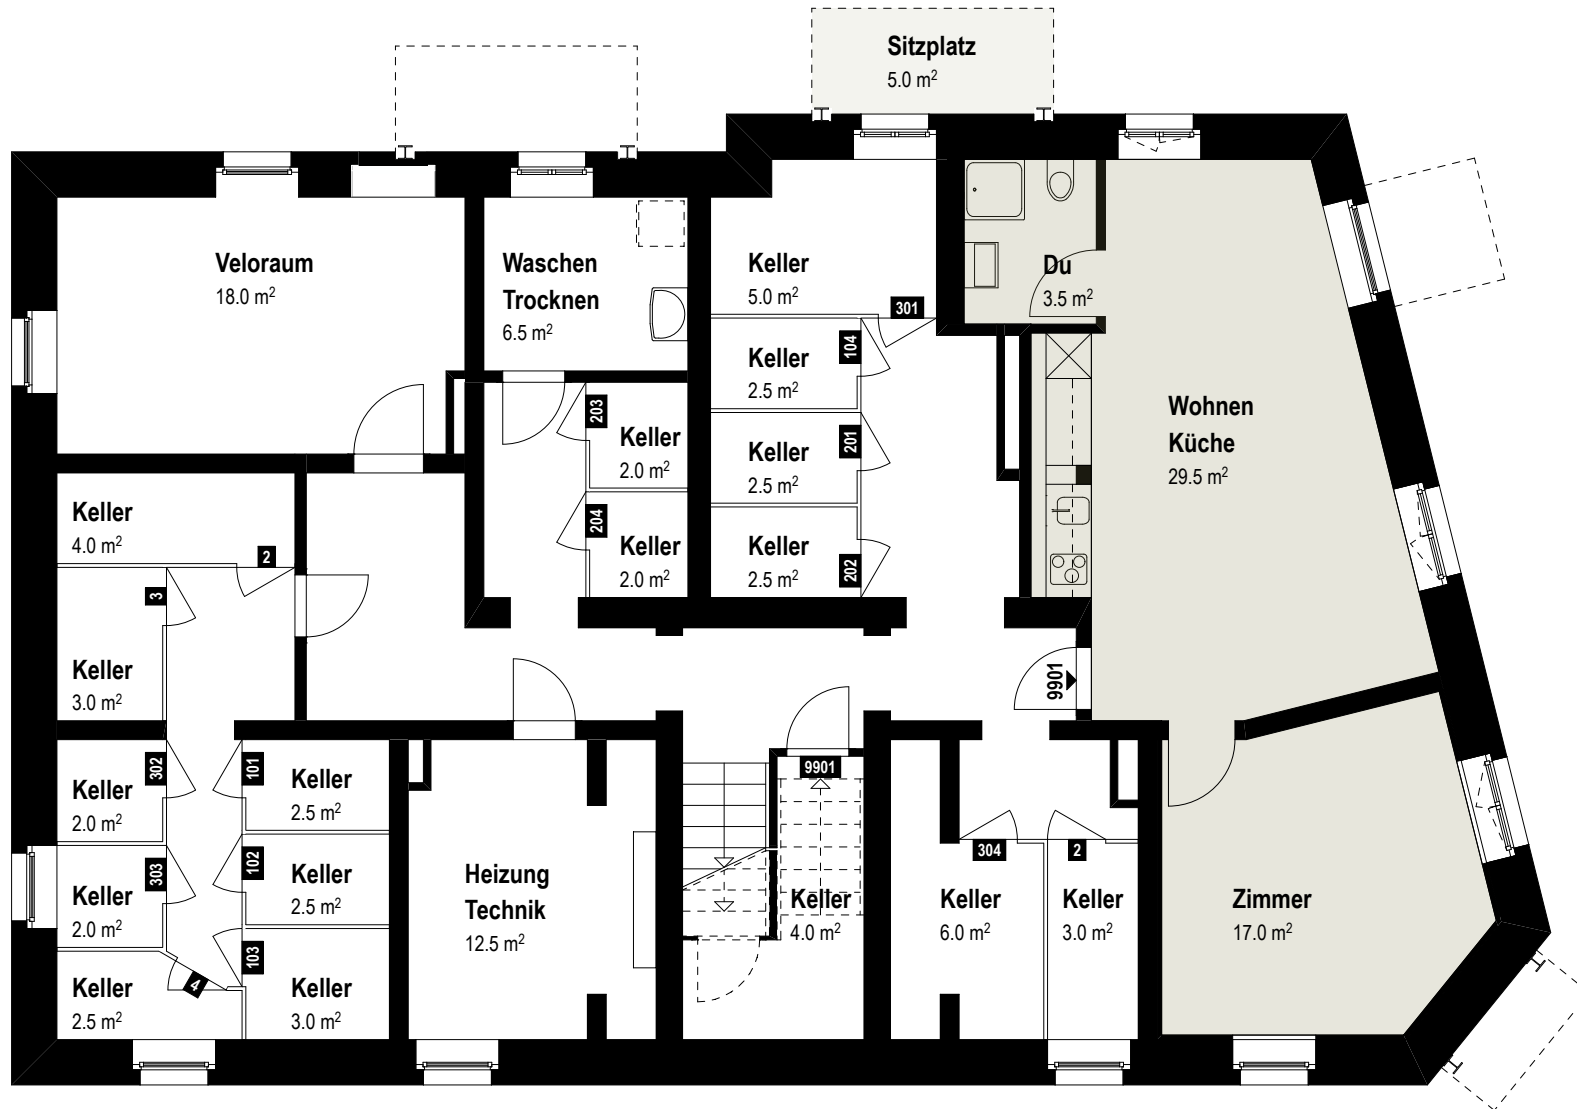

Wohnung Nr. 2

2.5 Zimmer-Wohnung
Wohnung 41.0 m²
Balkon 5.0 m²

Wohnung Nr. 3

2.5 Zimmer-Wohnung
Wohnung 37.5 m²
Balkon 5.0 m²



Wohnung Nr. 1

2.5 Zimmer-Wohnung
Wohnung 53.0 m²

Wohnung Nr. 4

2.5 Zimmer-Wohnung
Wohnung 51.0 m²
Balkon 2.0 m²

Erdgeschoss 1:100

Heimatstrasse 25, 9000 St. Gallen
04.04.2022



Wohnung Nr. 102

2.5 Zimmer-Wohnung
Wohnung 41.0 m²
Balkon 5.0 m²

Wohnung Nr. 103

2.5 Zimmer-Wohnung
Wohnung 37.5 m²
Balkon 5.0 m²



Wohnung Nr. 101

2.5 Zimmer-Wohnung
Wohnung 53.0 m²

Wohnung Nr. 104

2.5 Zimmer-Wohnung
Wohnung 51.0 m²
Balkon 2.0 m²

1. Obergeschoss 1:100


Heimatstrasse 25, 9000 St. Gallen
04.04.2022

Wohnung Nr. 202

2.5 Zimmer-Wohnung
Wohnung 41.0 m²
Balkon 5.0 m²

Wohnung Nr. 203

2.5 Zimmer-Wohnung
Wohnung 37.5 m²
Balkon 5.0 m²

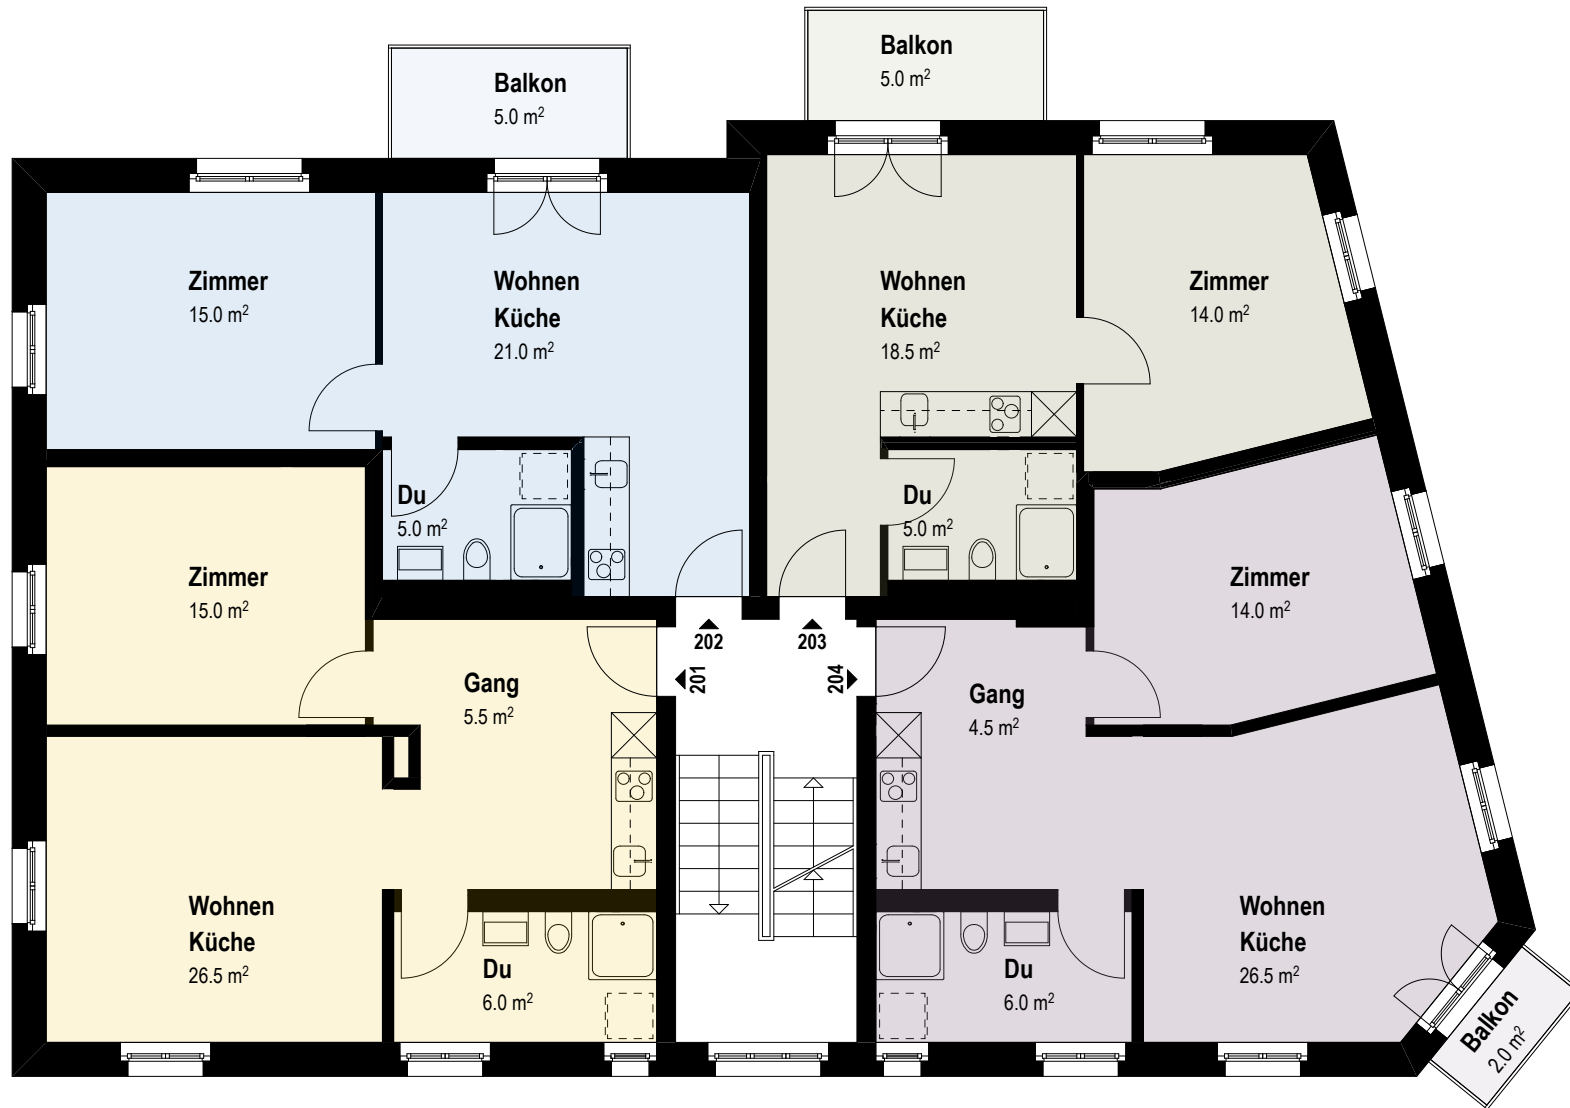

Wohnung Nr. 201

2.5 Zimmer-Wohnung
Wohnung 53.0 m²

Wohnung Nr. 204

2.5 Zimmer-Wohnung
Wohnung 51.0 m²
Balkon 2.0 m²

2. Obergeschoss 1:100

Heimatstrasse 25, 9000 St. Gallen
04.04.2022

Wohnung Nr. 302

1.5 Zimmer-Wohnung
Wohnung 22.0 m²

Wohnung Nr. 303

1.5 Zimmer-Wohnung
Wohnung 21.0 m²



Wohnung Nr. 301

3.5 Zimmer-Wohnung
Wohnung 69.0 m²

Wohnung Nr. 304

3.5 Zimmer-Wohnung
Wohnung 66.0 m²

Dachgeschoss 1:100

Heimatstrasse 25, 9000 St. Gallen
04.04.2022