


HAUS 6 3. WOHNGESCHOSS

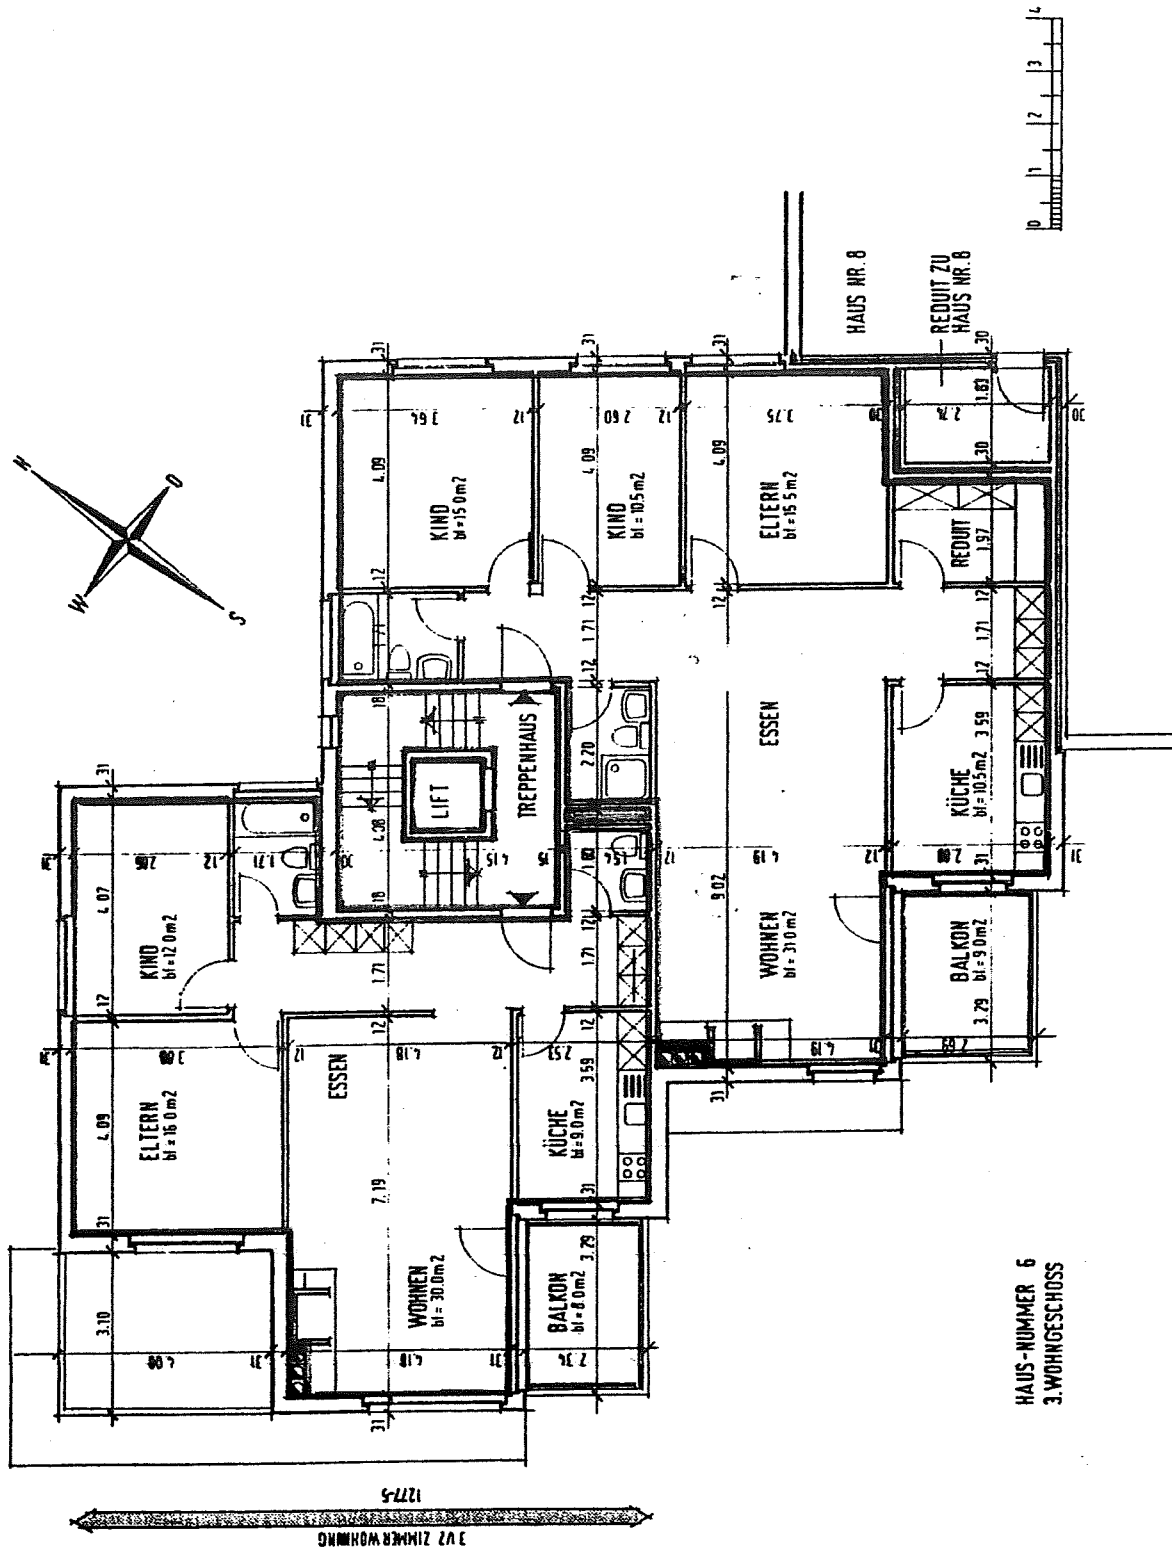

HAUS-NUMMER 6  
3. WOHNGESCHOSS

4/2 ZIMMER-WOHNUNG  
1277-6