



Zeichnungsmaassstab: 1:250



Projekt:
MFH & REFH Niederaach
Niederaach 15 & 15a
8587 Oberaach


Einheit:
Erdgeschoss
Daten:

Alle Angaben ohne Gewähr.
Eingezeichnetes Mobilier (ausgenommen Küchenzeile und Garderobe) hat reinen Darstellungscharakter.


Majel Immobilien AG, 8586 Erlen, info@majel.ch
Überbauung Niederaach gH / Druckdatum: 27.03.2024 09:28




Erdgeschoss

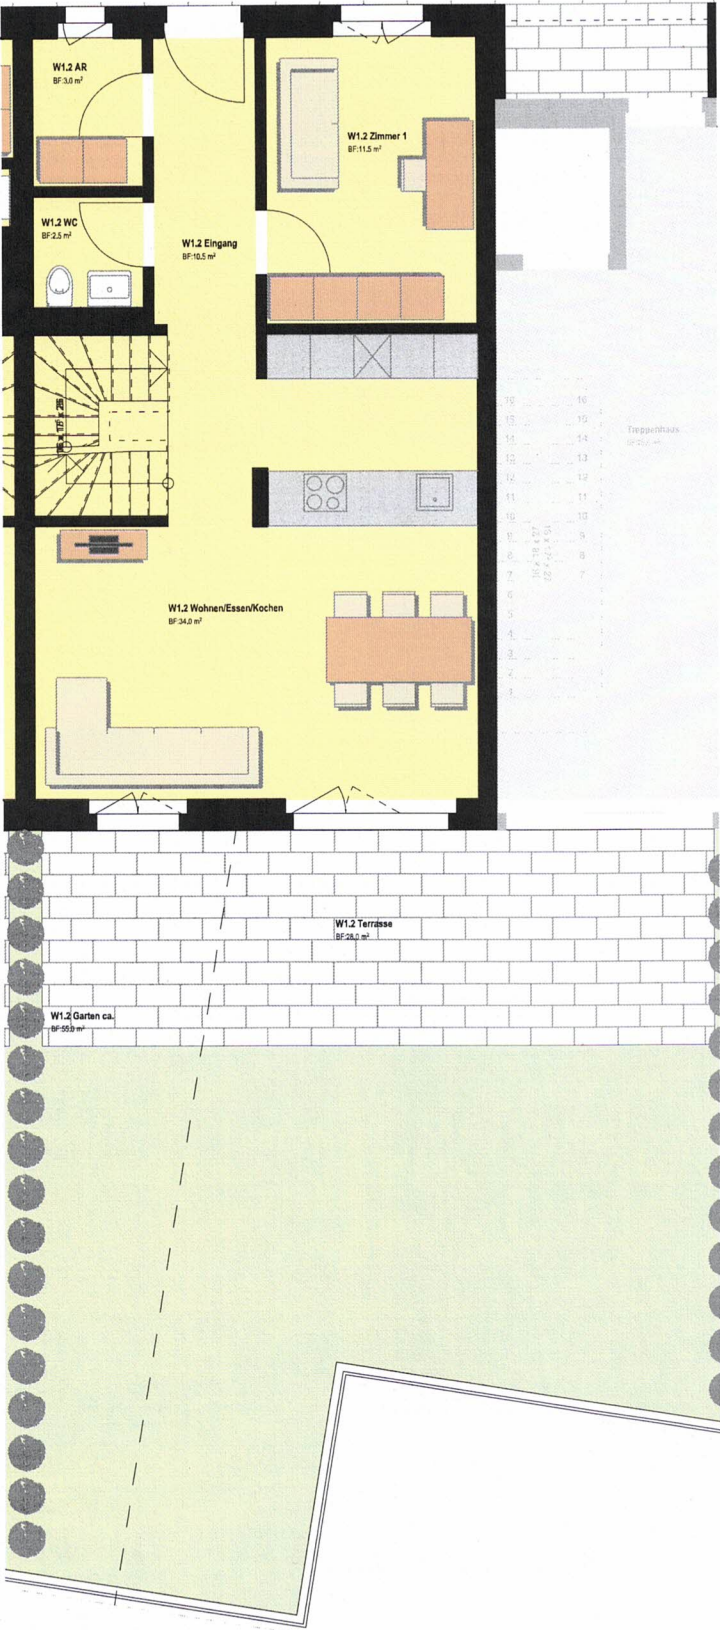

Obergeschoss

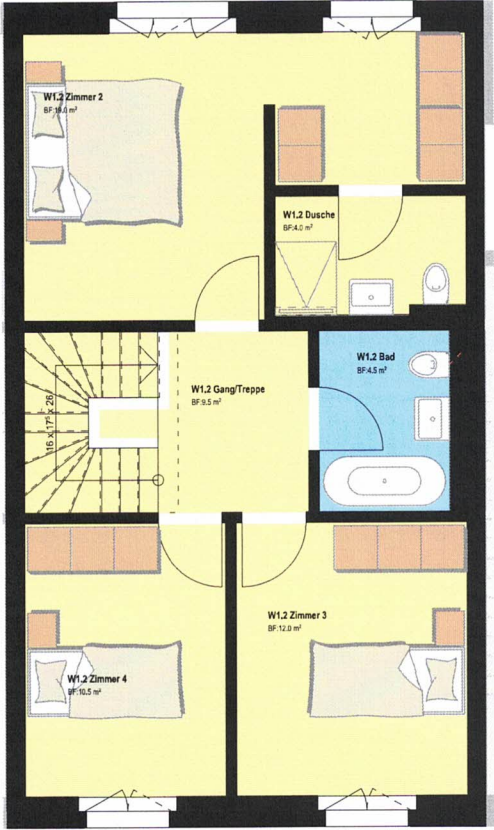

Keller

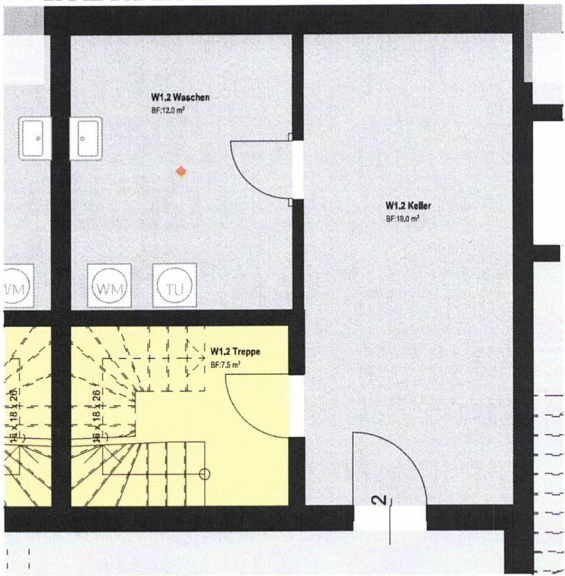

Zeichnungsmaßstab: 1:100



Majel Immobilien AG, 8586 Erlen, info@majel.ch

Überbauung Niederaach gln / Druckdatum: 27.03.2024 09:29

Projekt:
MFH & REFH Niederaach
Niederaach 15 & 15a
8587 Oberaach

Alle Angaben ohne Gewähr.
Eingezeichnetes Mobiliar (ausgenommen Küchenzeile und Garderobe) hat reinen Darstellungscharakter.

Einheit:	W1.2
Daten:	
Zimmer	5.5
Wohnfläche	ca. 116.5 m²
Nebennutzfläche	ca. 31.0 m²
Terrasse und Garten	ca. 83.0 m²

