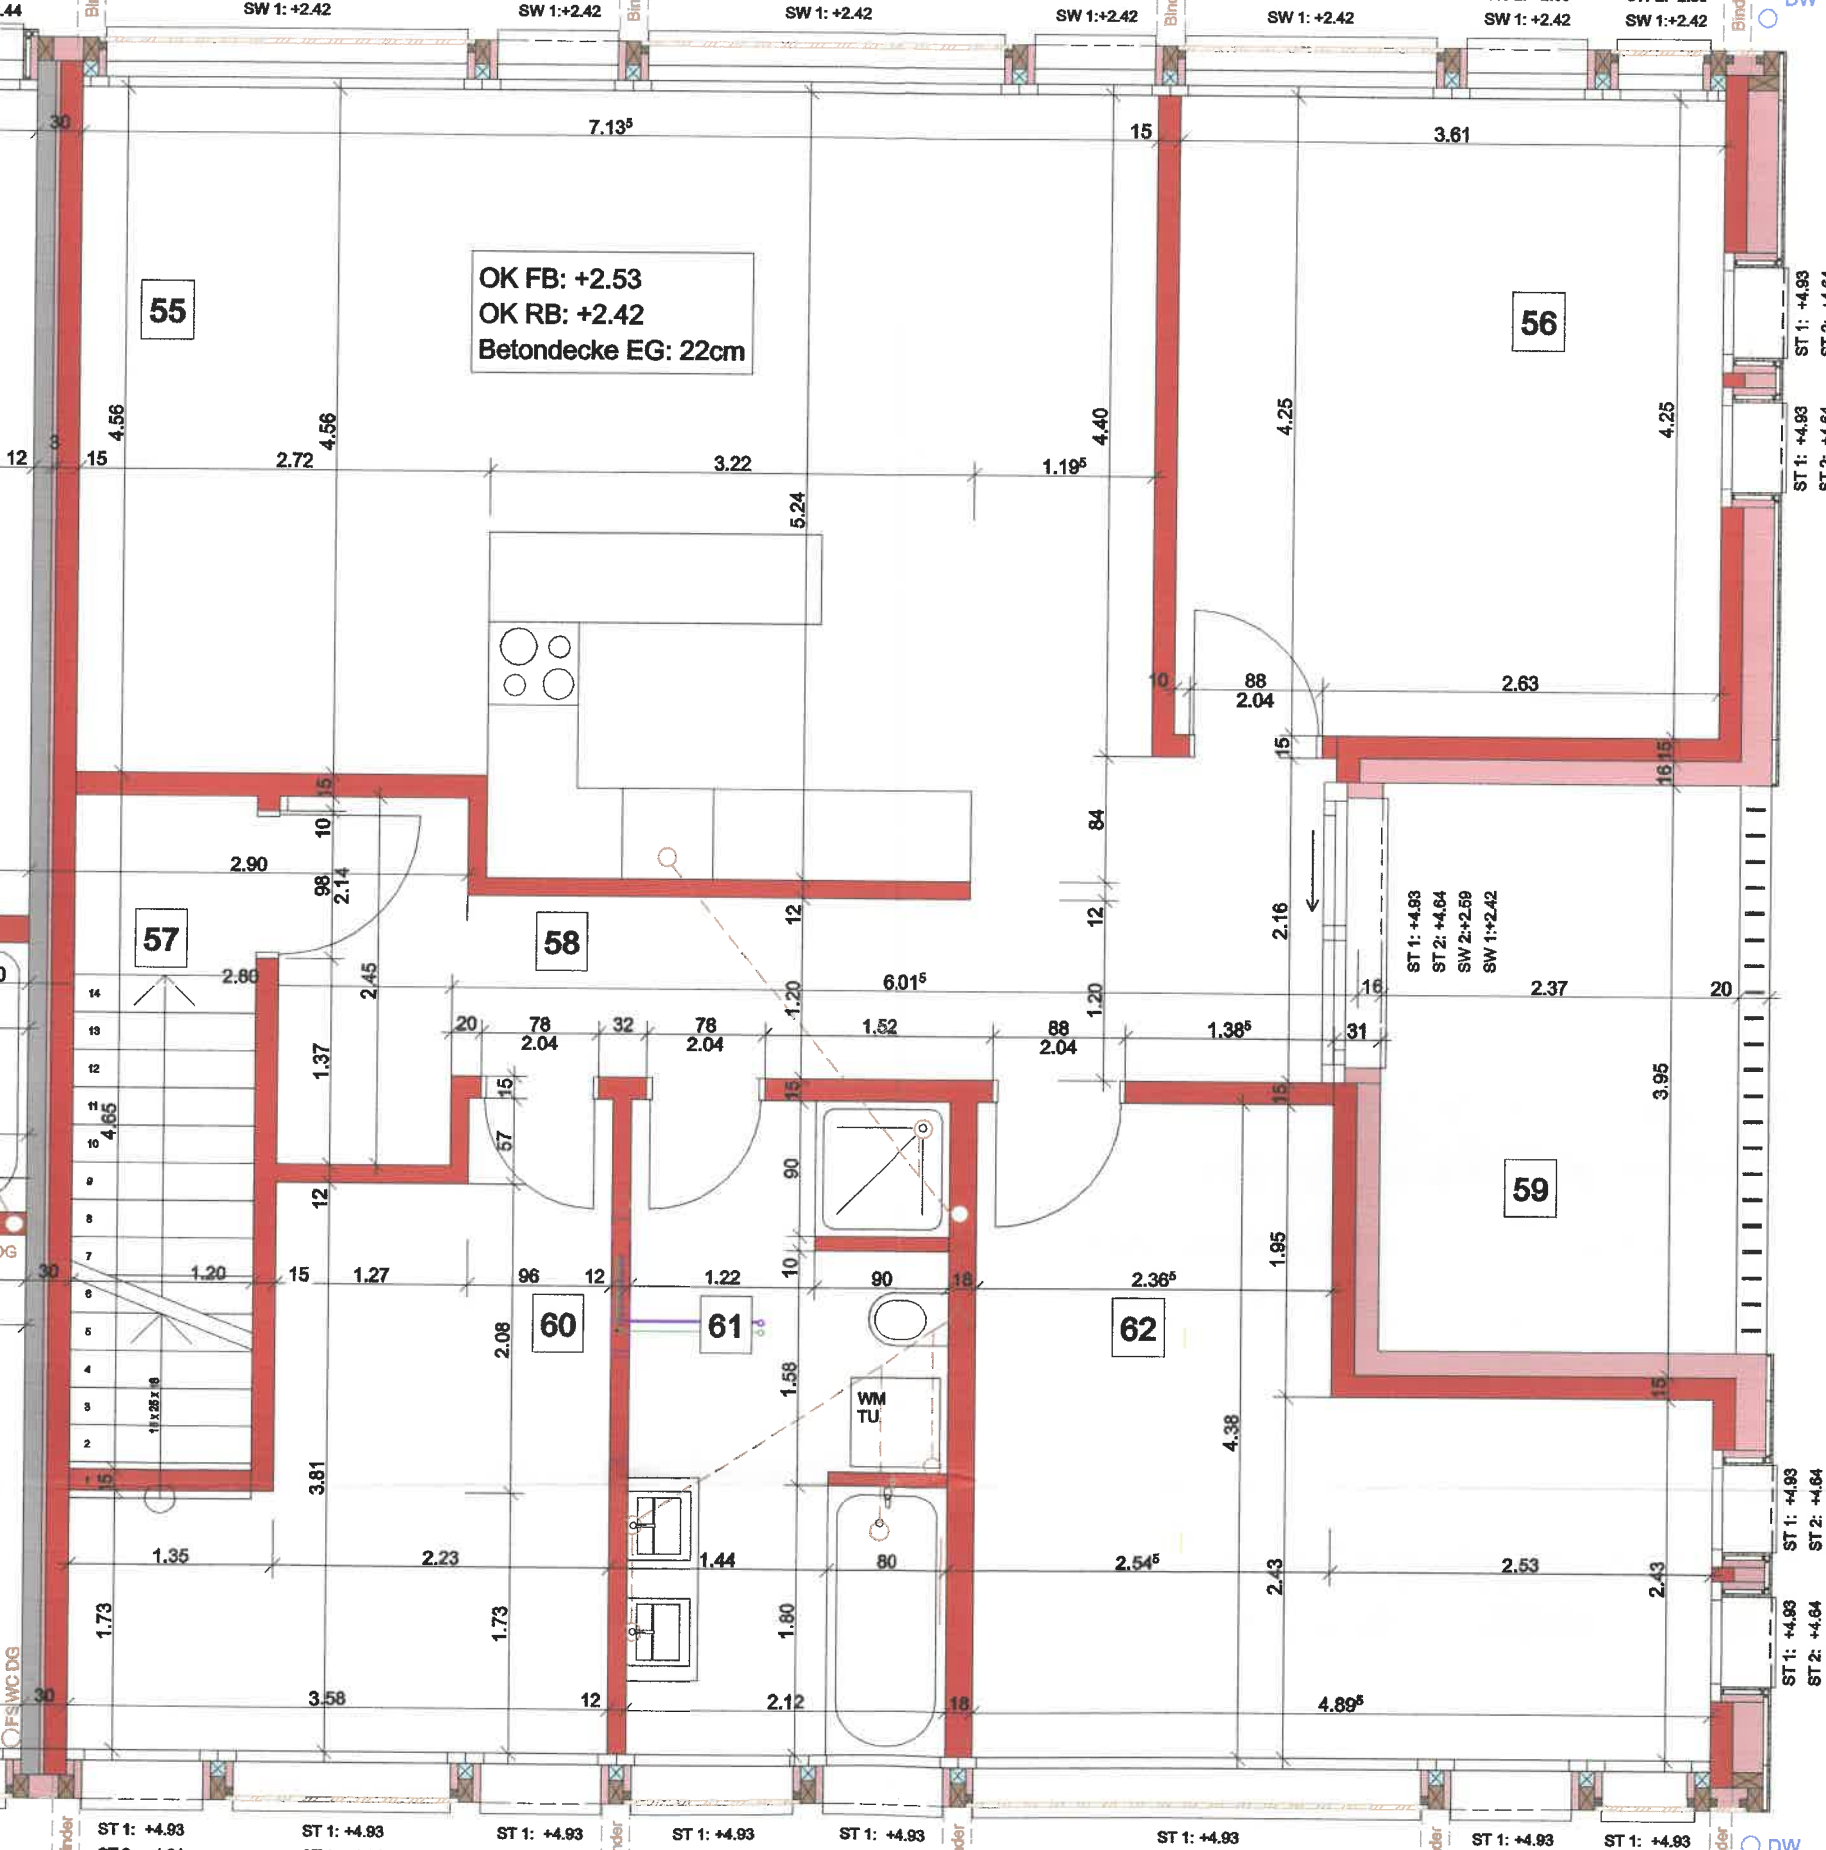
OK FB: +2.53
OK RB: +2.42
Betondecke EG: 22cm
55
56
57
58
59
60
61
62
WM
TU
ST 1: +4.93
ST 2: +4.64
SW 2:+2.59
SW 1:+2.42
SW 1: +2.42