


VILLA 06

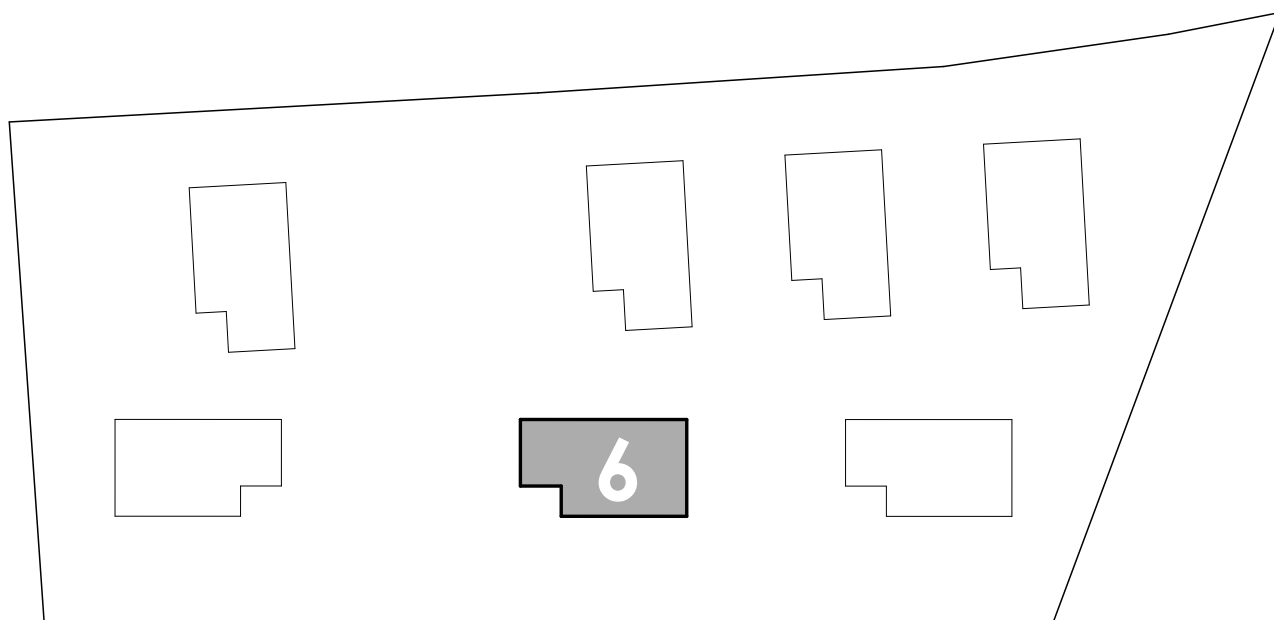

Nicolet Architecture Sàrl | Ferpicloz | art. 64
CONSTRUCTION DE 7 VILLAS INDIVIDUELLES

NicoletArchitecture
S A R L


Route du village 2 | 1730 Ecuwillens
Tél. 079 586 33 51 | nicolet.architecture@outlook.com

phase	EXECUTION
date création	21.08.2024
dernière modification	16.06.2026
version / numéro	PROVISOIRE
échelle	1:50
dessin	V.N.

VILLA 06

TITRE

note: les acquéreurs comprennent et acceptent que des différences entre les plans et la réalité pourraient apparaître lors de l'exécution sur le chantier.

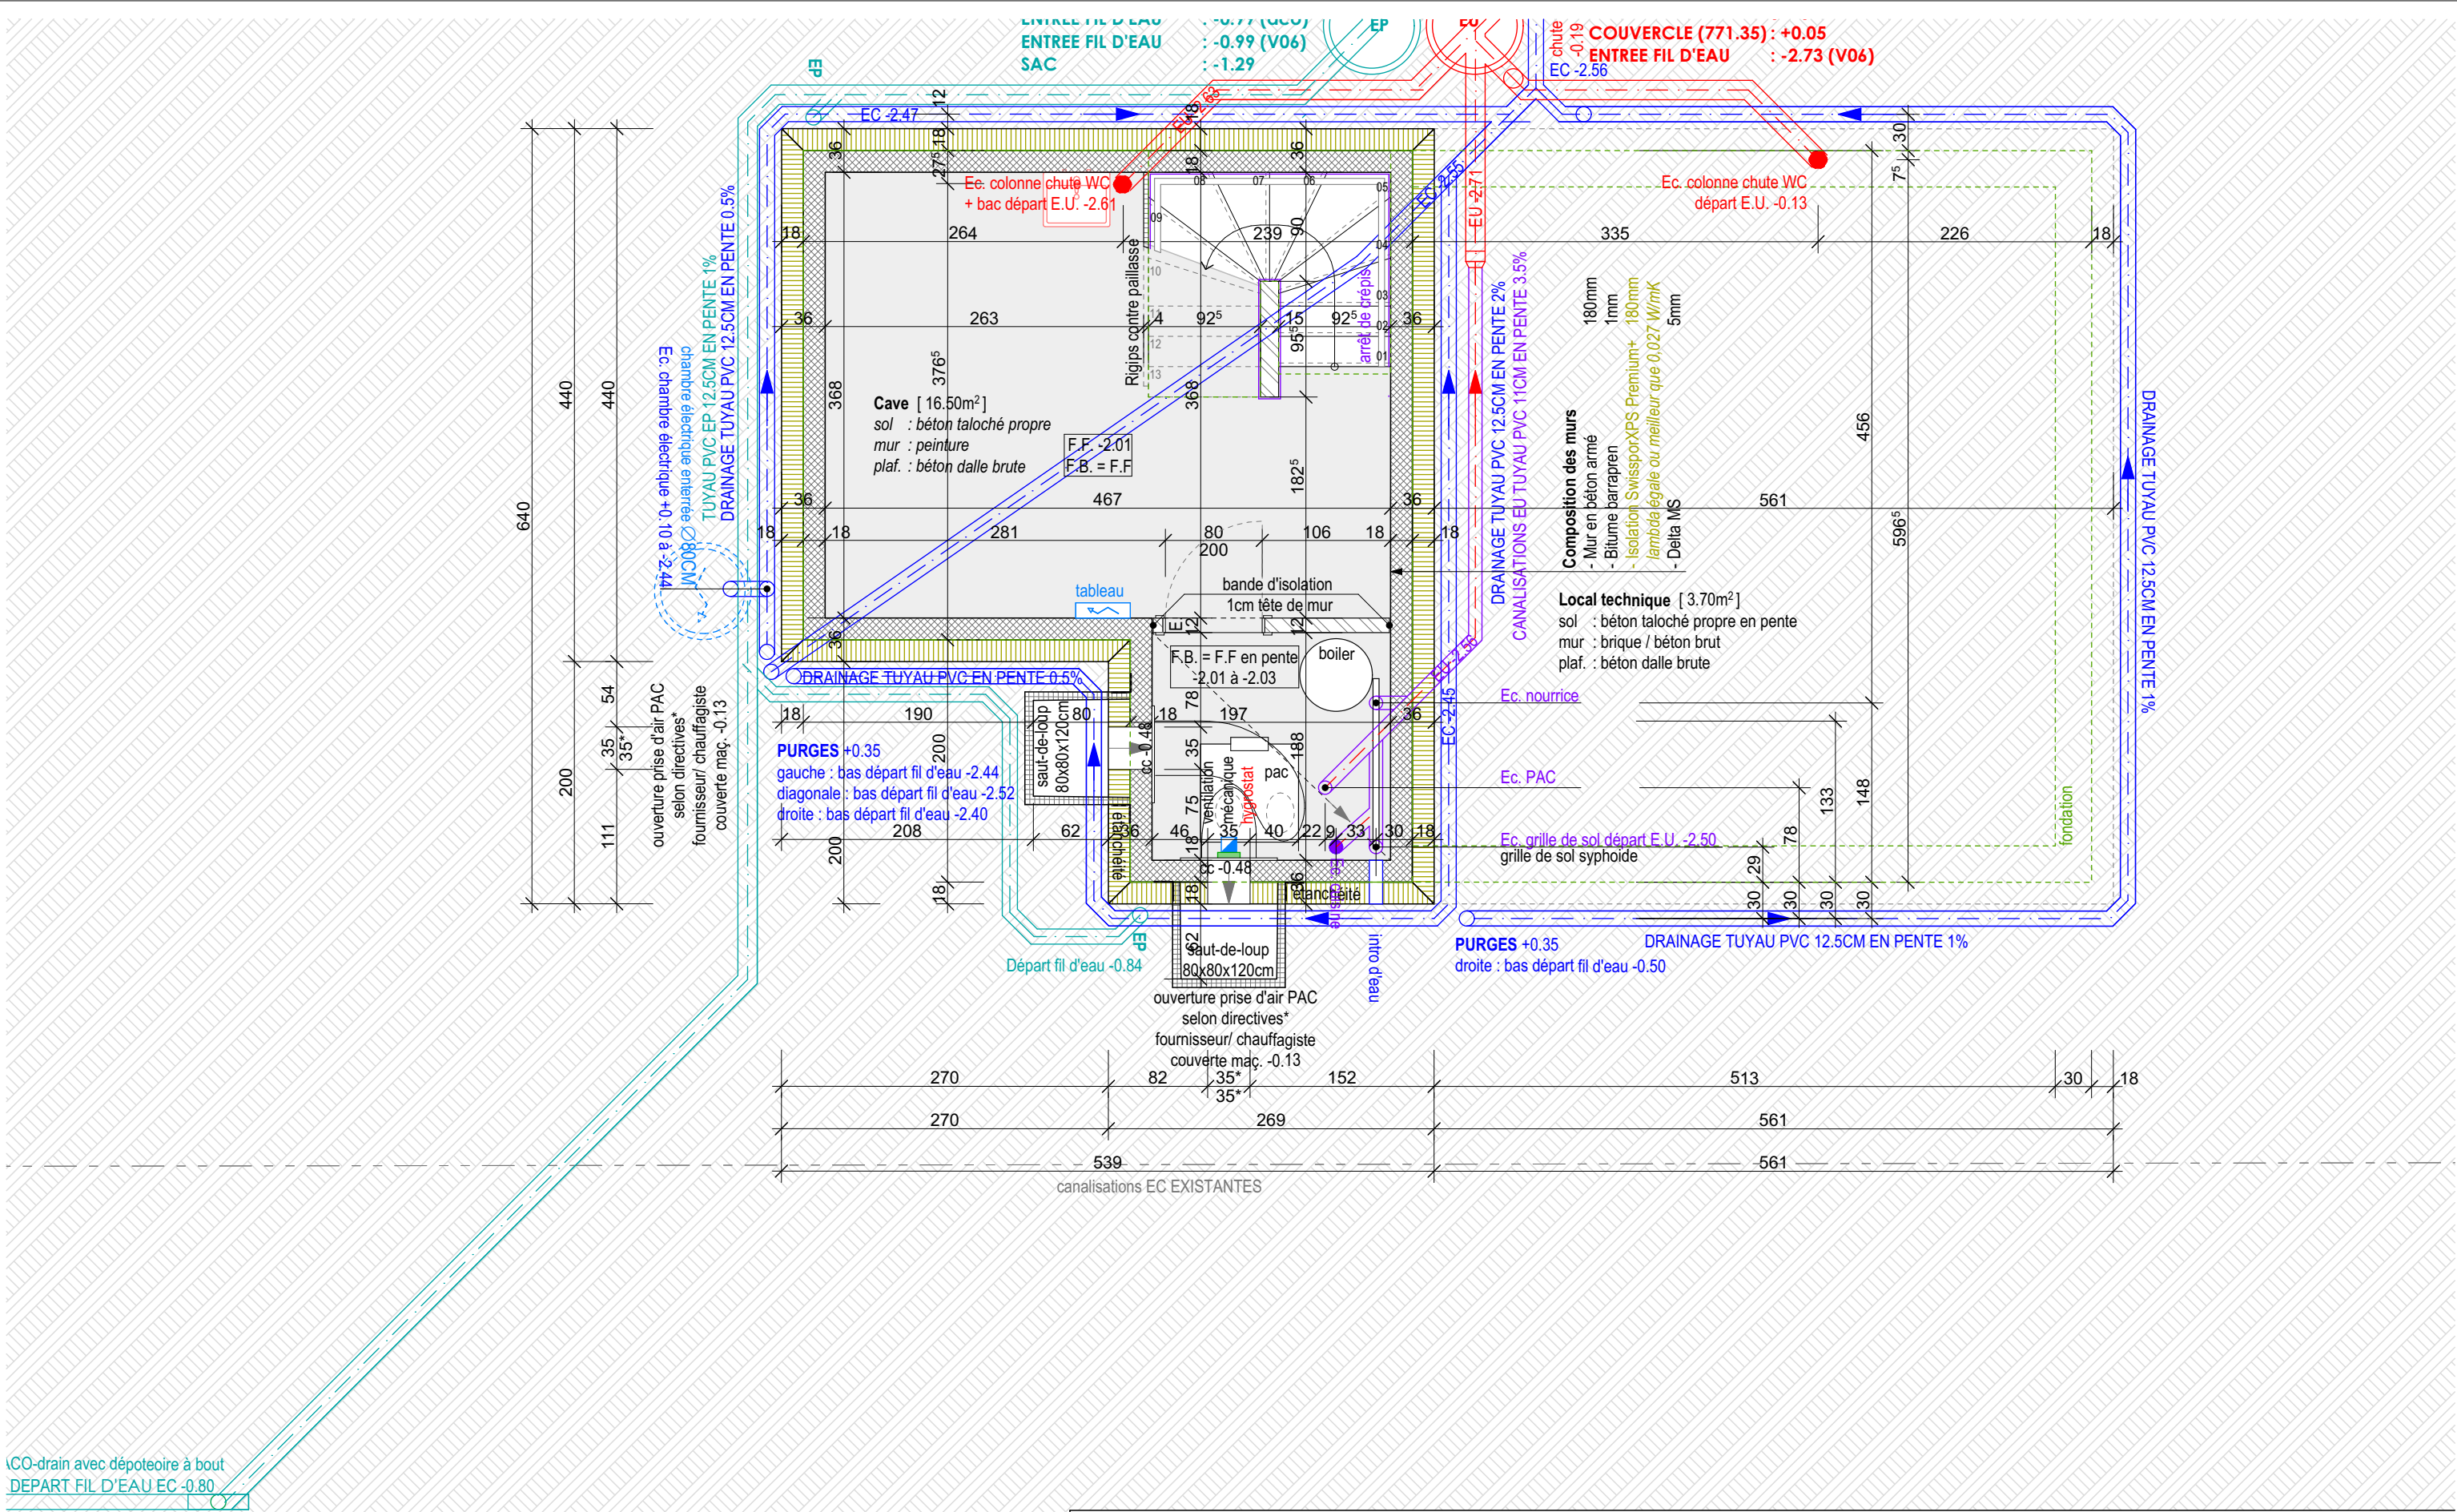

CO-drain avec dépotoire à bout
DEPART FIL D'EAU EC -0.80

- REMARQUES :**
- A : L'ENTREPRENEUR BETONNERA LES DALLES A CONDITION QUE LES CONDUITES DES INSTALLATEURS SANITAIRES, CHAUFFAGES ET ELECTRICIEN SOIENT POSEES ET VALIDES PAR LES INGENIEURS CIVILS ET DIRECTION DES TRAVAUX.
- B : L'ENTREPRENEUR SIGNALERA LES EVENTUELLES DIFFERENCES DE COTES A L'ARCHITECTE.
- C : LES MURS SONT COTES BRUT ET NON CREPEL, LES OUVERTURES SONT COTEES FINIES.
- D : POUR LES EMBRASURES "E" DE PORTES A L'INTERIEUR, LE MACON AUGMENTERA LA COTE DE 8 CM EN LARGEUR ET 4 CM EN HAUTEUR.
- E : POUR LES PORTES APPLIQUEES "A", LE MACON AUGMENTERA LA COTE DE 3CM EN LARGEUR ET DE 1.5CM EN HAUTEUR.

Légende	
F.F.= Fond Fini F.B.= Fond Brut	
CC= contre coeur Couv.= couverte Ec.= écoulement	
Brique terre cuite	péri. dalle béton
Béton armée	EC = Eau Claire
Brique ciment	EP = Eau Pluie
chapes ciment	EU = Eau Usée
Isolation type XPS	EU = Eau Usée
Isolation WED/ MA-TAB	Etanchéi. bitume
Isolation XPS Premium	Lé sous-toiture
Isolation laine verre	Pare-vapeur
Isolation EPS périph.	Etanchéi. résine

Nicolet Architecture Sàrl | Ferpicloz | art. 64
CONSTRUCTION DE 7 VILLAS INDIVIDUELLES

NicoletArchitecture S A R L
Route du village 2 | 1730 Ecuwillens
Tél. 079 586 33 51 | nicolet.architecture@outlook.com




phase
date création 21.08.2024
dernière modification 16.06.2026
version / numéro PROVISIOIRE
échelle 1:50
dessin V.N.

VILLA 06

SOUS-SOL

note: les acquéreurs comprennent et acceptent que des différences entre les plans et la réalité pourraient apparaitre lors de l'exécution sur le chantier.

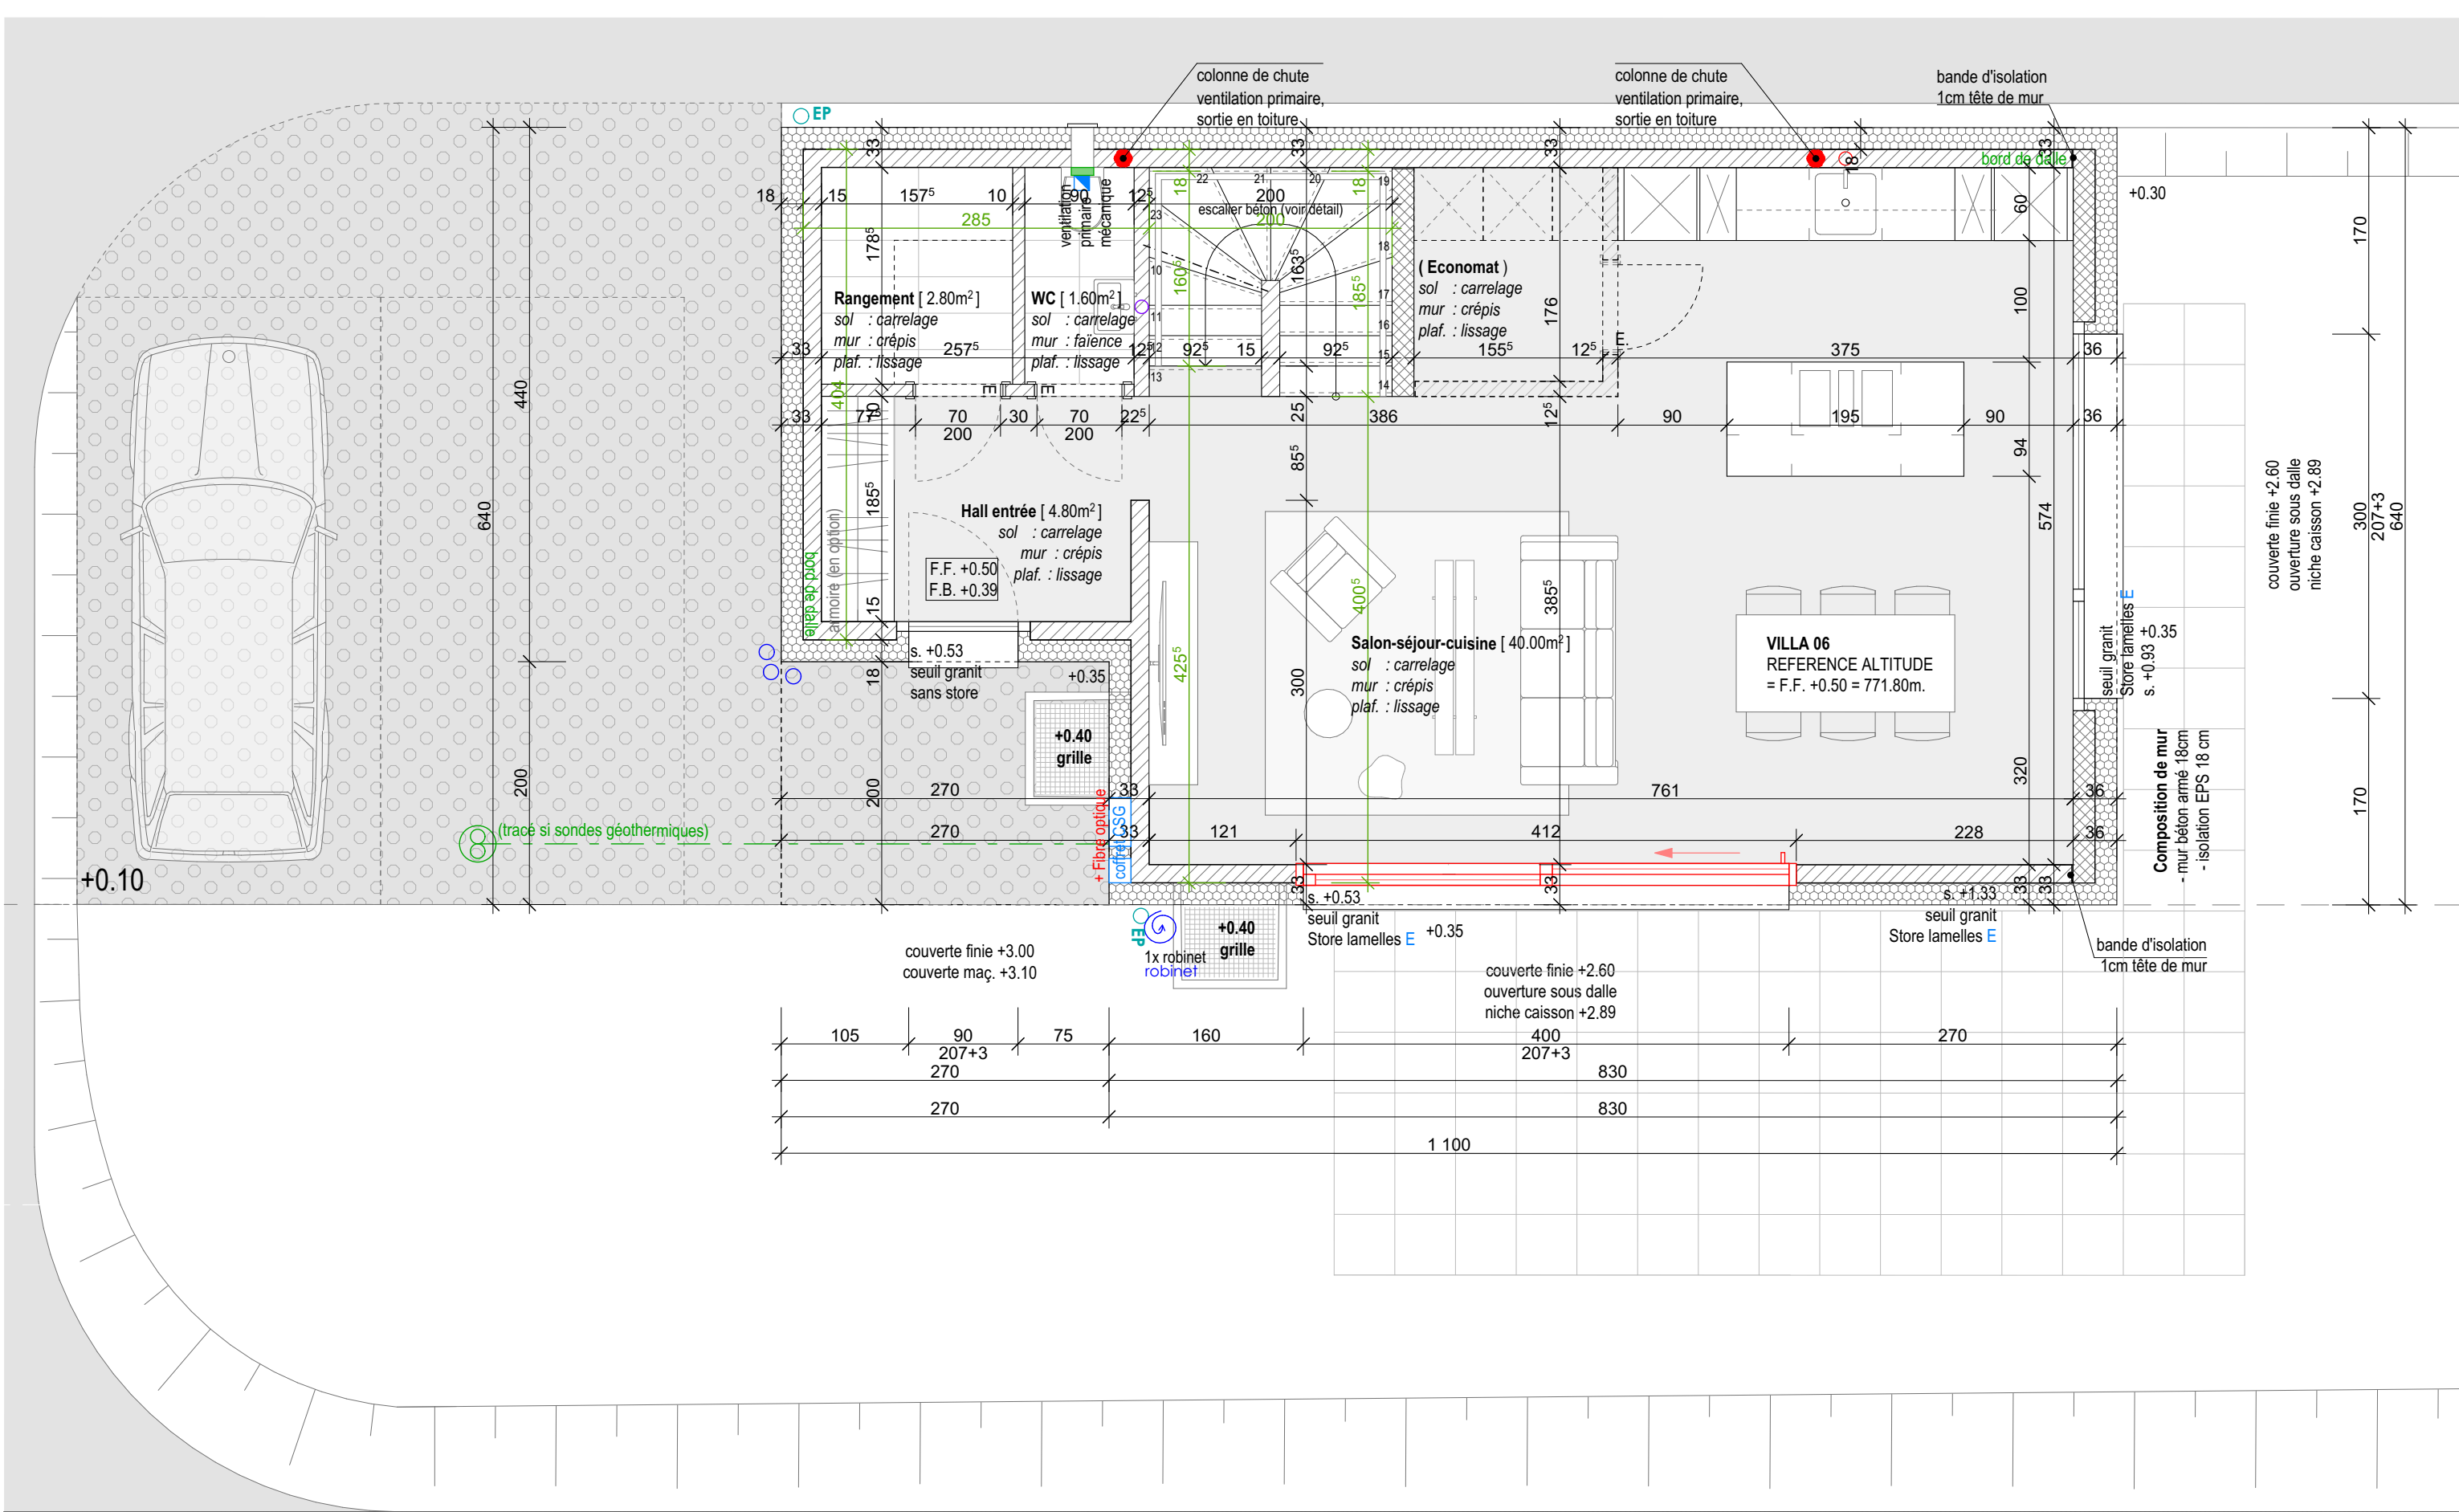

REMARQUES :

A : L'ENTREPRENEUR BETONNERA LES DALLES A CONDITION QUE LES CONDUITES DES INSTALLATEURS SANITAIRES, CHAUFFAGES ET ELECTRICIEN SOIENT POSEES ET VALIDES PAR LES INGENIEURS CIVILS ET DIRECTION DES TRAVAUX.

B : L'ENTREPRENEUR SIGNALERA LES EVENTUELLES DIFFERENCES DE COTES A L'ARCHITECTE.

C : LES MURS SONT COTES BRUT ET NON CREPI, LES OUVERTURES SONT COTEES FINES.

D : POUR LES EMBRASURES "E" DE PORTES A L'INTERIEUR, LE MACON AUGMENTERA LA COTE DE 8 CM EN LARGEUR ET 4 CM EN HAUTEUR.

E : POUR LES PORTES APPLIQUEES "A", LE MACON AUGMENTERA LA COTE DE 3CM EN LARGEUR ET DE 1.5CM EN HAUTEUR.

Légende	
FF= Fond Fini FB= Fond Brut	
CC= contre cœur Couv.= couverte Ec.= écoulement	
Brique terre cuite	péri, dalle béton
Béton armée	EC = Eau Claire
Brique ciment	EP = Eau Pluie
chapes ciment	EU = Eau Usée
Isolation type XPS	EU = Eau Usée
Isolation WED/ MA-TAB	Etanchéi, bitume
Isolation XPS Premium	Lé sous-toiture
Isolation laine verre	Pare-vapeur
Isolation EPS périph.	Etanchéi, résine

Nicolet Architecture Sàrl | Ferpicloz | art. 64

CONSTRUCTION DE 7 VILLAS INDIVIDUELLES

NicoletArchitecture S A R L

Route du village 2 | 1730 Ecuwillens
Tél. 079 586 33 51 | nicolet.architecture@outlook.com

phase
date création
dernière modification
version / numéro
échelle
dessin


EXECUTION
21.08.2024
16.06.2026
PROVISIOIRE
1:50
V.N.

VILLA 06

REZ-DE-CHAUSSEE OPTION

note: les acquéreurs comprennent et acceptent que des différences entre les plans et la réalité pourraient apparaître lors de l'exécution sur le chantier.

Option Rez

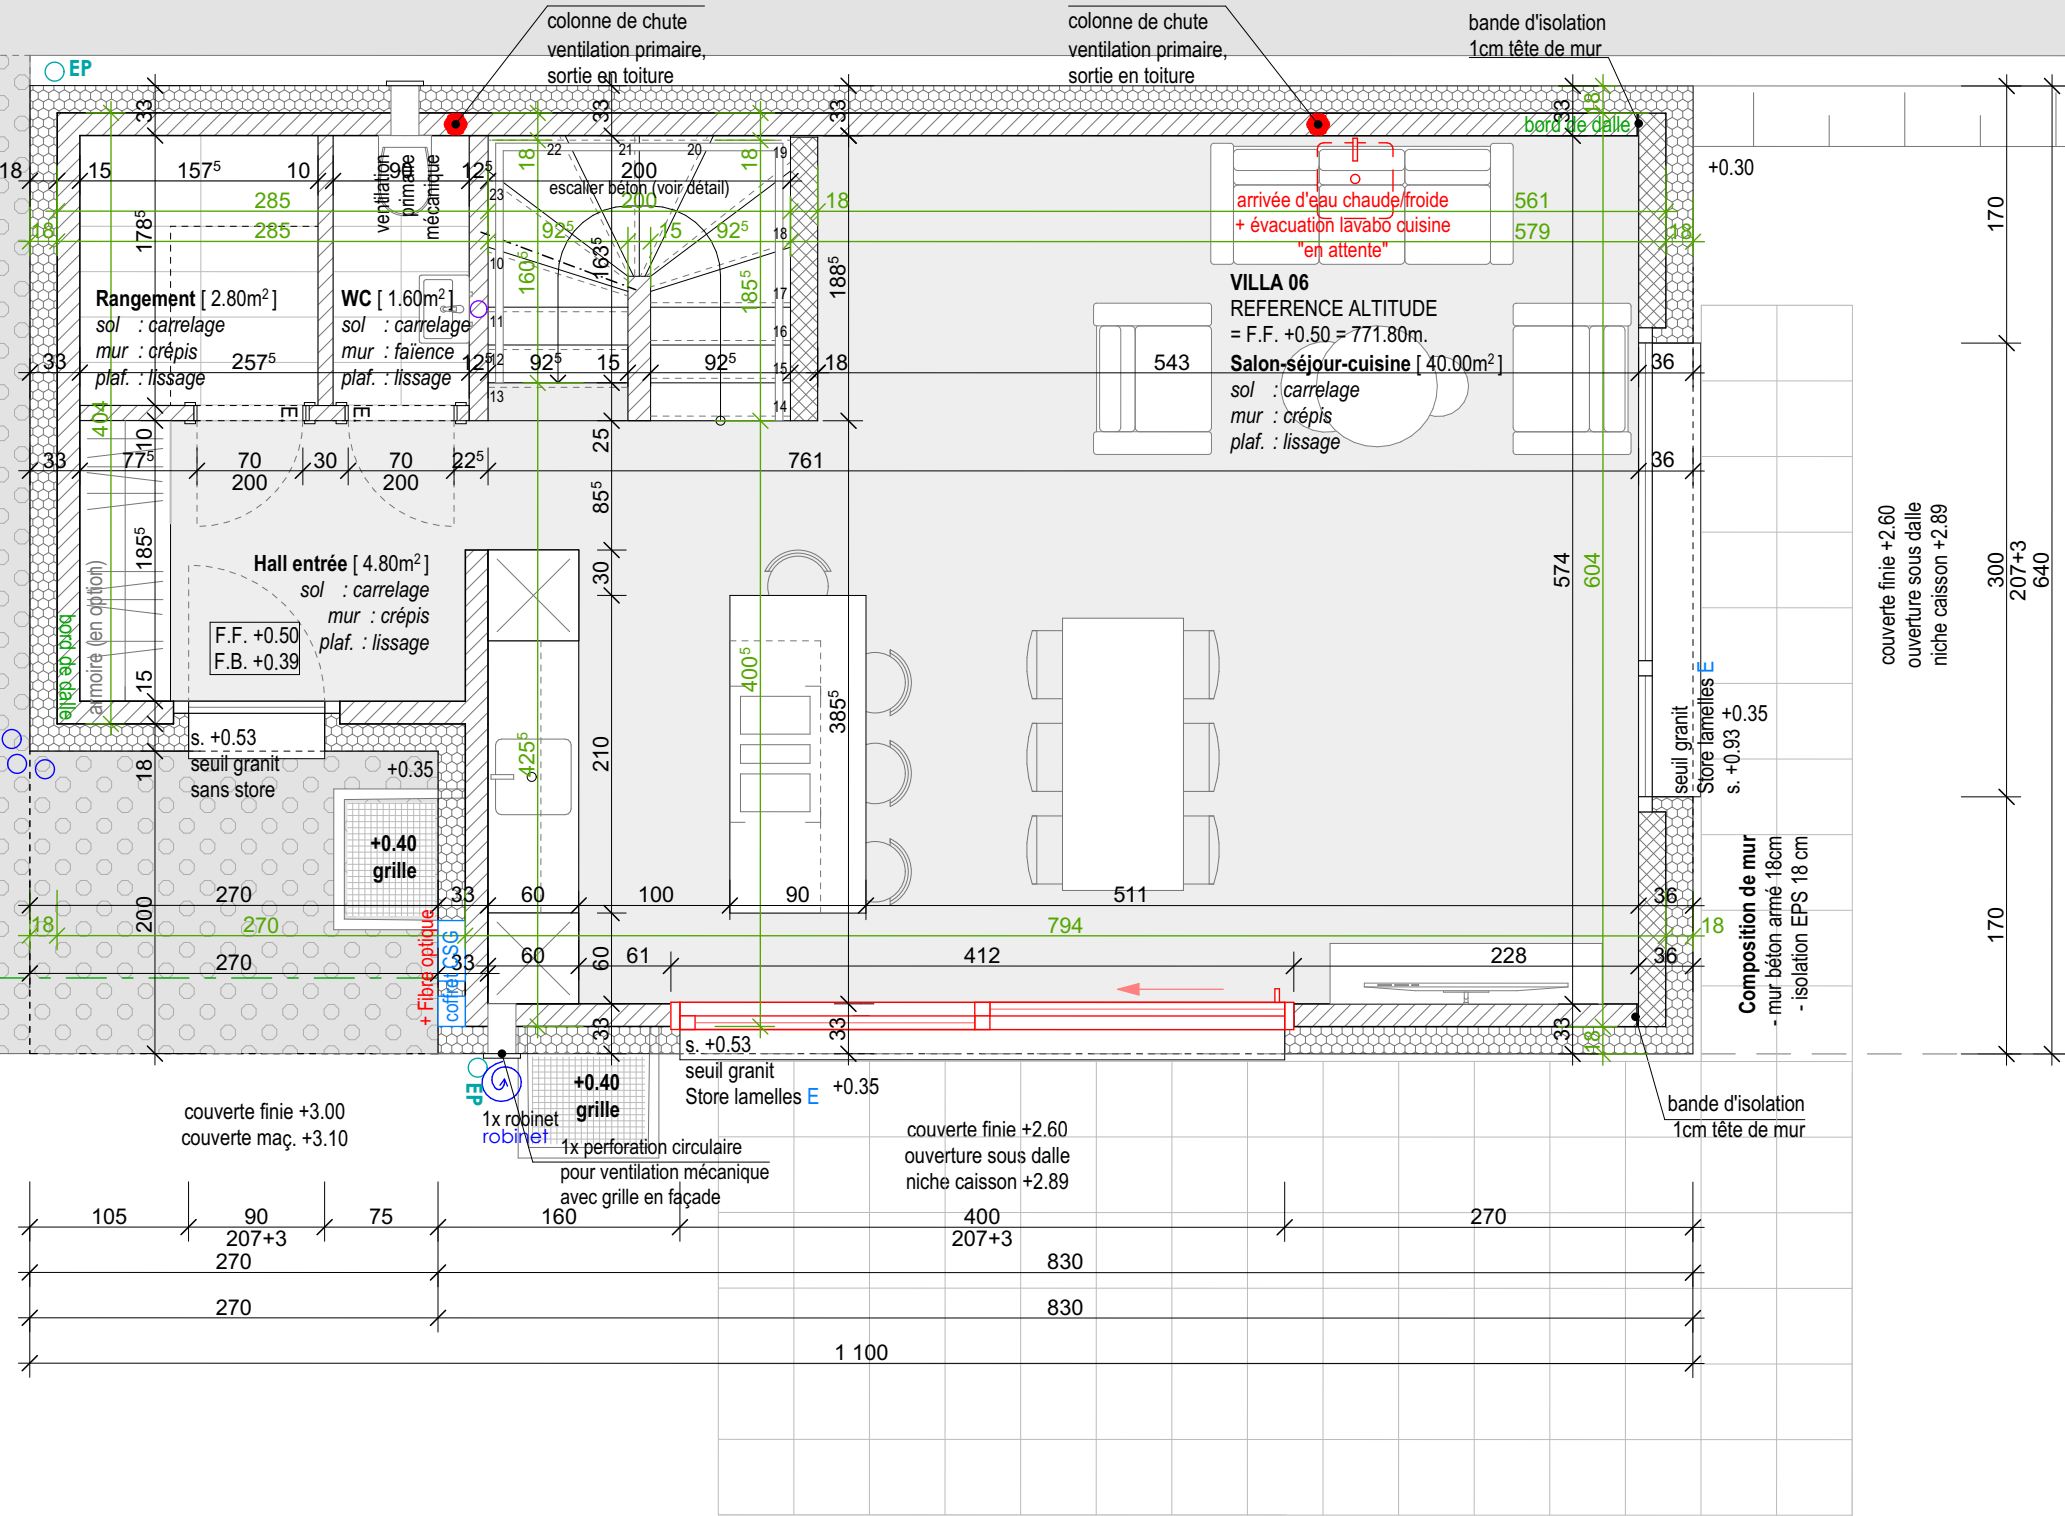

REMARQUES :

A : L'ENTREPRENEUR BETONNERA LES DALLES A CONDITION QUE LES CONDUITES DES INSTALLATEURS SANITAIRES, CHAUFFAGES ET ELECTRICIEN SOIENT POSEES ET VALIDES PAR LES INGENIEURS CIVILS ET DIRECTION DES TRAVAUX.

B : L'ENTREPRENEUR SIGNALERA LES EVENTUELLES DIFFERENCES DE COTES A L'ARCHITECTE.

C : LES MURS SONT COTES BRUT ET NON CREPEL, LES OUVERTURES SONT COTEES FINIES.

D : POUR LES EMBRASURES "E" DE PORTES A L'INTERIEUR, LE MACON AUGMENTERA LA COTE DE 8 CM EN LARGEUR ET 4 CM EN HAUTEUR.

E : POUR LES PORTES APPLIQUES "A", LE MACON AUGMENTERA LA COTE DE 3CM EN LARGEUR ET DE 1.5CM EN HAUTEUR.

Légende

F.F.= Fond Fixe | F.B.= Fond Brut
CC= contre cœur | Couv.= couverte | Ec.= écoulement

	Brique terre cuite		péri. dalle béton
	Béton armée		EC = Eau Claire
	Brique ciment		EP = Eau Pluie
	chapes ciment		EU = Eau Usée
	Isolation type XPS		EU = Eau Usée
	Isolation WED/ MA-TAB		Etanchéi. bitume
	Isolation XPS Premium		Lé sous-toiture
	Isolation laine verre		Pare-vapeur
	Isolation EPS périph.		Etanchéi. résine

Nicolet Architecture Sàrl | Ferpicloz | art. 64
CONSTRUCTION DE 7 VILLAS INDIVIDUELLES


NicoletArchitecture S A R L
Route du village 2 | 1730 Ecuwillens
Tél. 079 586 33 51 | nicolet.architecture@outlook.com

phase
date création 21.08.2024
dernière modification 16.06.2026
version / numéro
échelle 1:50
dessin **VILLA 06**

EXECUTION
21.08.2024
16.06.2026
PROVISOIRE
V.N.

REZ-DE-CHAUSSEE

note: les acquéreurs comprennent et acceptent que des différences entre les plans et la réalité pourraient apparaitre lors de l'exécution sur le chantier.

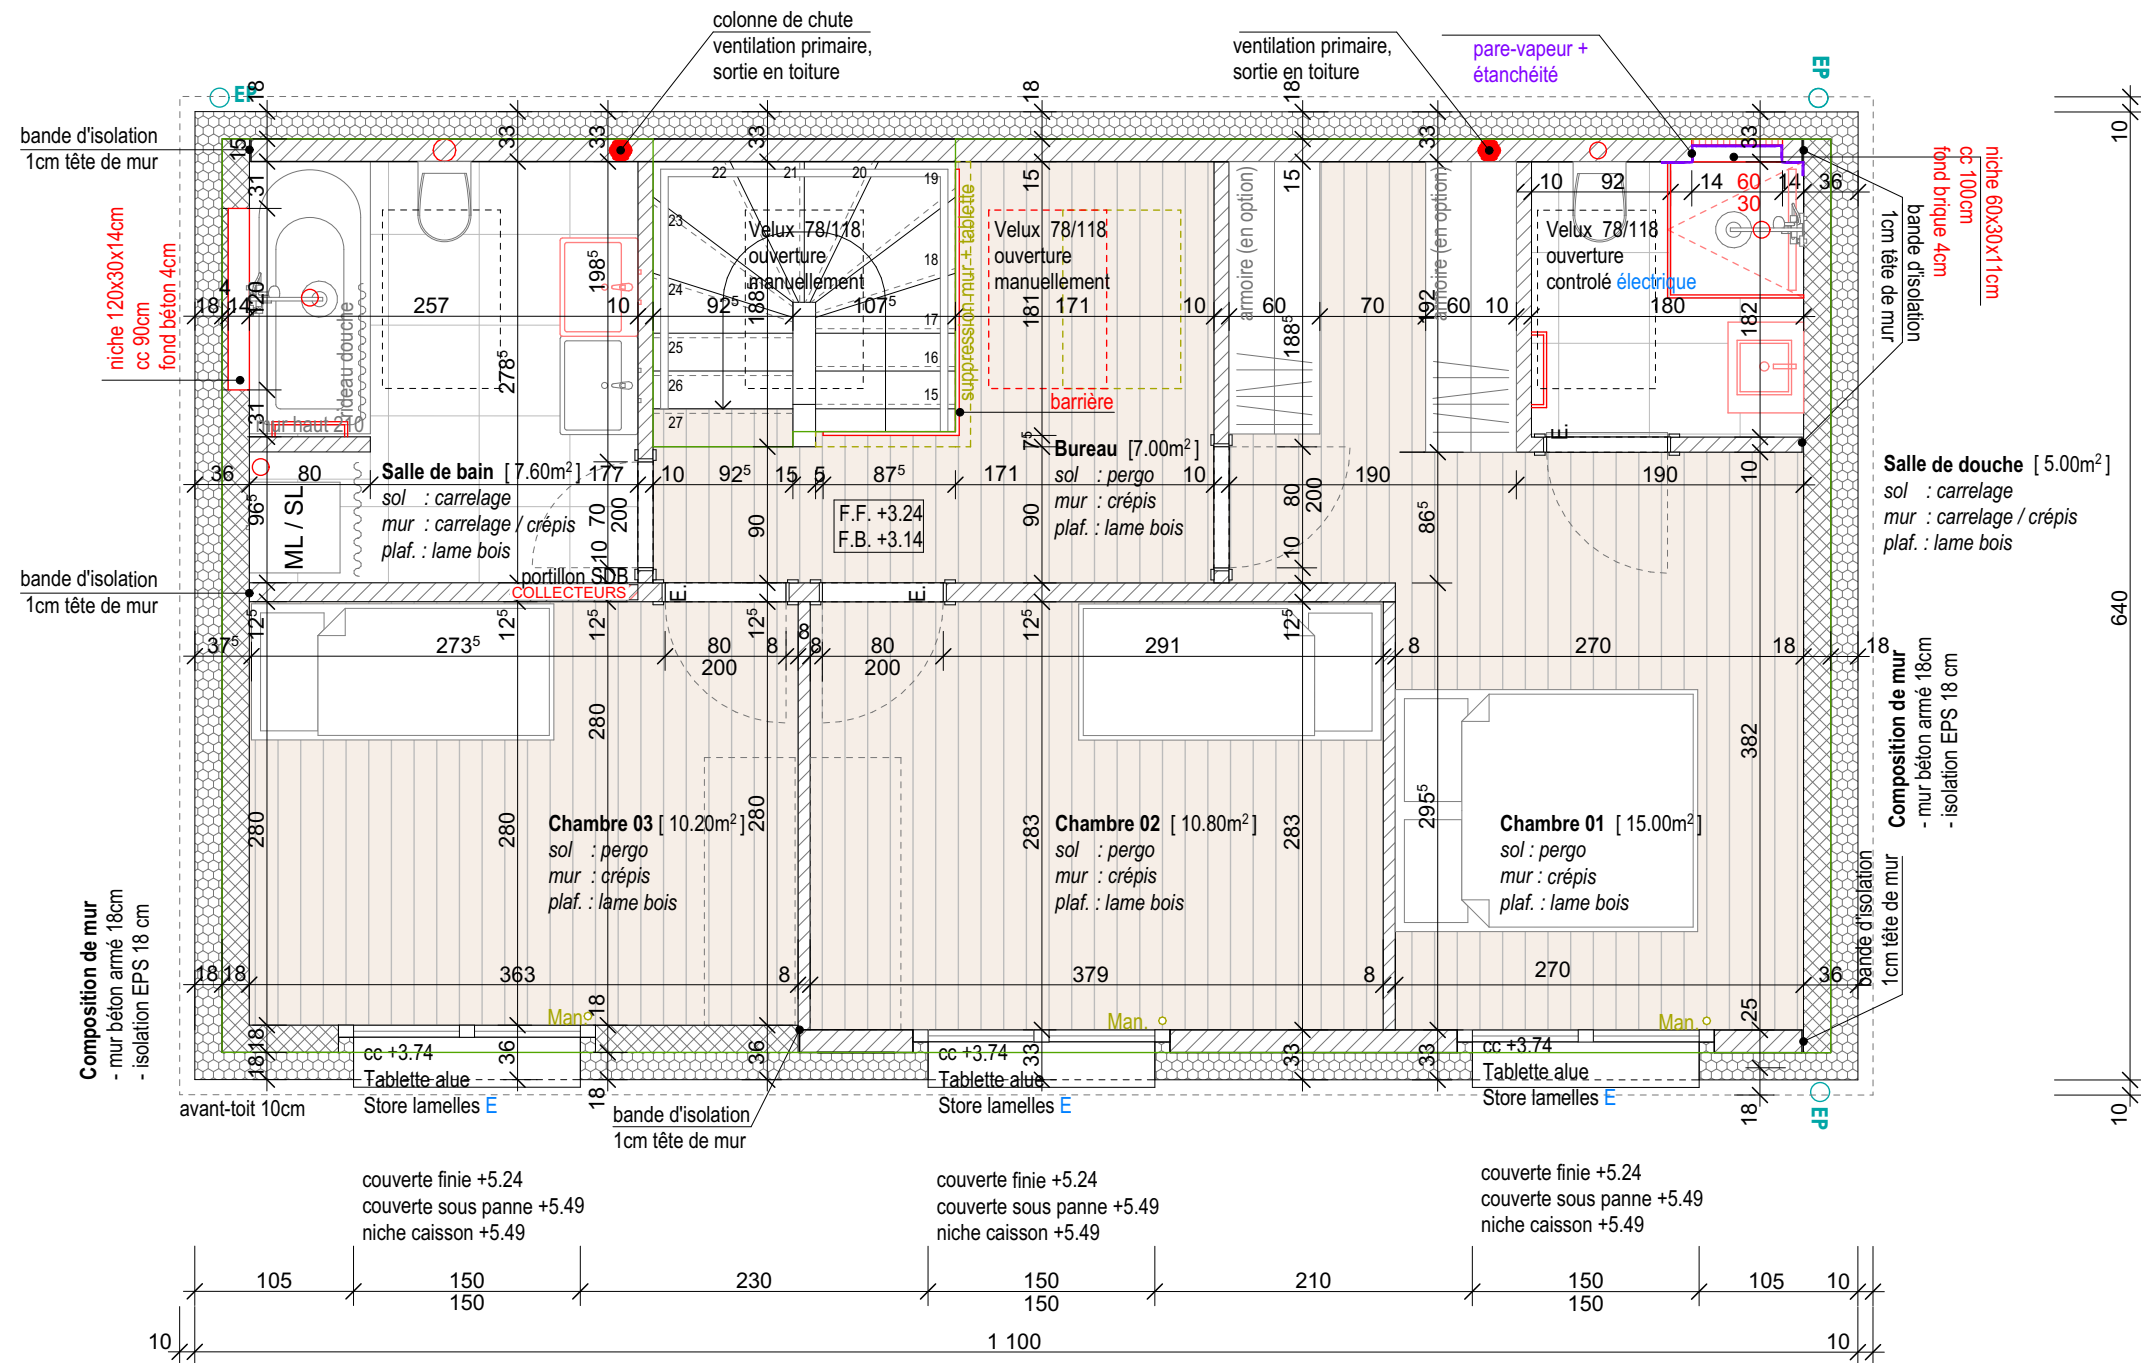

REMARQUES :

A : L'ENTREPRENEUR BETONNERA LES DALLES A CONDITION QUE LES CONDUITES DES INSTALLATEURS SANITAIRES, CHAUFFAGES ET ELECTRICIEN SOIENT POSEES ET VALIDES PAR LES INGENIEURS CIVILS ET DIRECTION DES TRAVAUX.

B : L'ENTREPRENEUR SIGNALERA LES EVENTUELLES DIFFERENCES DE COTES A L'ARCHITECTE.

C : LES MURS SONT COTES BRUT ET NON CREPEL, LES OUVERTURES SONT COTEES FINIES.

D : POUR LES EMBRASURES "E" DE PORTES A L'INTERIEUR, LE MACON AUGMENTERA LA COTE DE 8 CM EN LARGEUR ET 4 CM EN HAUTEUR.

E : POUR LES PORTES APPLIQUEES "A", LE MACON AUGMENTERA LA COTE DE 3CM EN LARGEUR ET DE 1.5CM EN HAUTEUR.

Légende	
FF= Fond Fini F.B.= Fond Brut	
CC= contre cœur Couv.= couverte Ec.= écoulement	
Brique terre cuite	plati, dalle béton
Béton armée	EC = Eau Claire
Brique ciment	EP = Eau Pluie
chapes ciment	EU = Eau Usée
Isolation type XPS	EU = Eau Usée
Isolation WED/ MA-TAB	Etanchéi. bitume
Isolation XPS Premium	Lé sous-toiture
Isolation laine verre	Pare-vapeur
Isolation EPS périph.	Etanchéi. résine

Nicolet Architecture Sàrl | Ferpicloz | art. 64
CONSTRUCTION DE 7 VILLAS INDIVIDUELLES

NicoletArchitecture Route du village 2 | 1730 Ecuwillens
S A R L Tél. 079 586 33 51 | nicolet.architecture@outlook.com




phase
date création 21.08.2024
dernière modification 16.06.2026
version / numéro PROVISIOIRE
échelle 1:50
dessin V.N.


VILLA 06

1ER ETAGE

note: les acquéreurs comprennent et acceptent que des différences entre les plans et la réalité pourraient apparaitre lors de l'exécution sur le chantier.

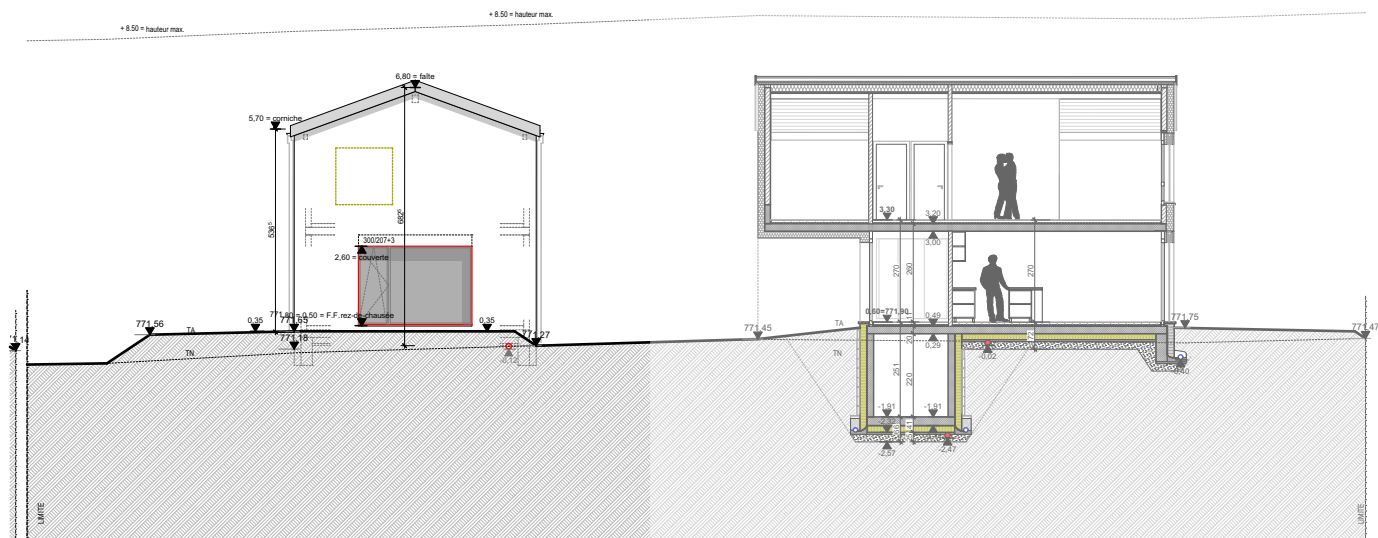

échelle 1:200

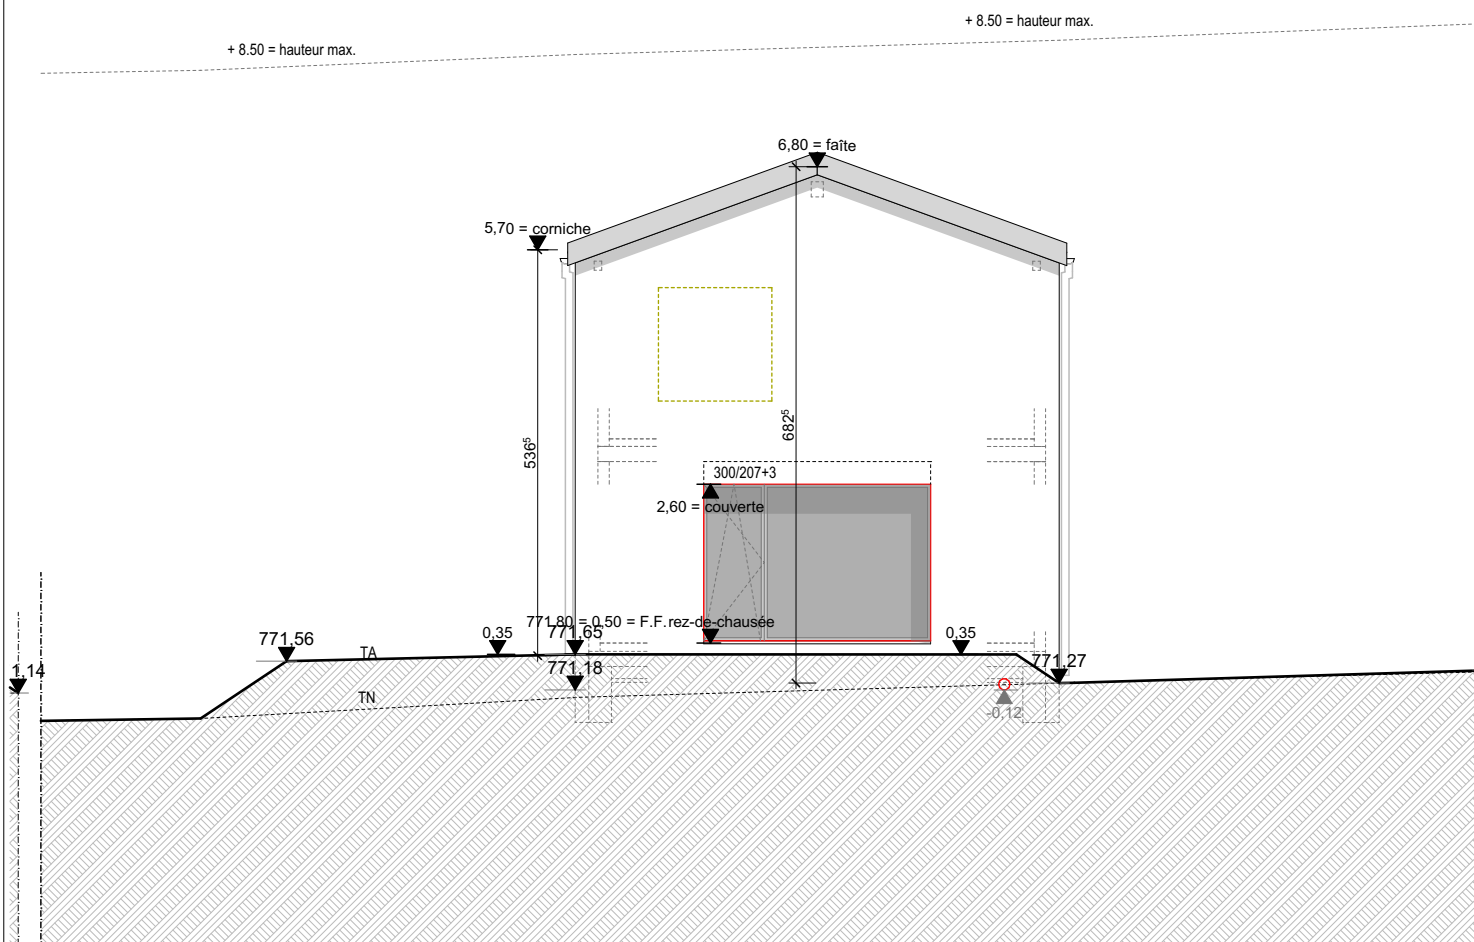

Nicolet Architecture Sàrl | Ferpicloz | art. 64
CONSTRUCTION DE 7 VILLAS INDIVIDUELLES

NicoletArchitecture
S A R L

Route du village 2 | 1730 Ecuwillens
Tél. 079 586 33 51 | nicolet.architecture@outlook.com

phase
date création 21.08.2024
dernière modification 16.06.2026
version / numéro
échelle 1:50
dessin
EXECUTION
PROVISOIRE
V.N.

VILLA 06

FACADE EST

note: les acquéreurs comprennent et acceptent que des différences entre les plans et la réalité pourraient apparaître lors de l'exécution sur le chantier.




Nicolet**Architecture**
SARL

note: les acquéreurs comprennent et acceptent que des différences entre les plans et la réalité pourraient apparaître lors de l'exécution sur le chantier.


VILLA 06

FACADE SUD + COUPE LONGI.

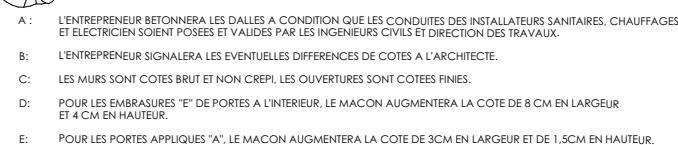


Légende FF: Fond Fini | FB: Fond Brut
CC: contre couleur | Couv: couverte | Ec: écoulement

		péri. dalle béton
		Ec = Eau Claire
		EP = Eau Pluie
		EU = Eau Usée
		EU = Eau Usée
		Etanchéi. bitum.
		Lé sous-toiture
		Pore-vapeur
		Etanchéi. résine

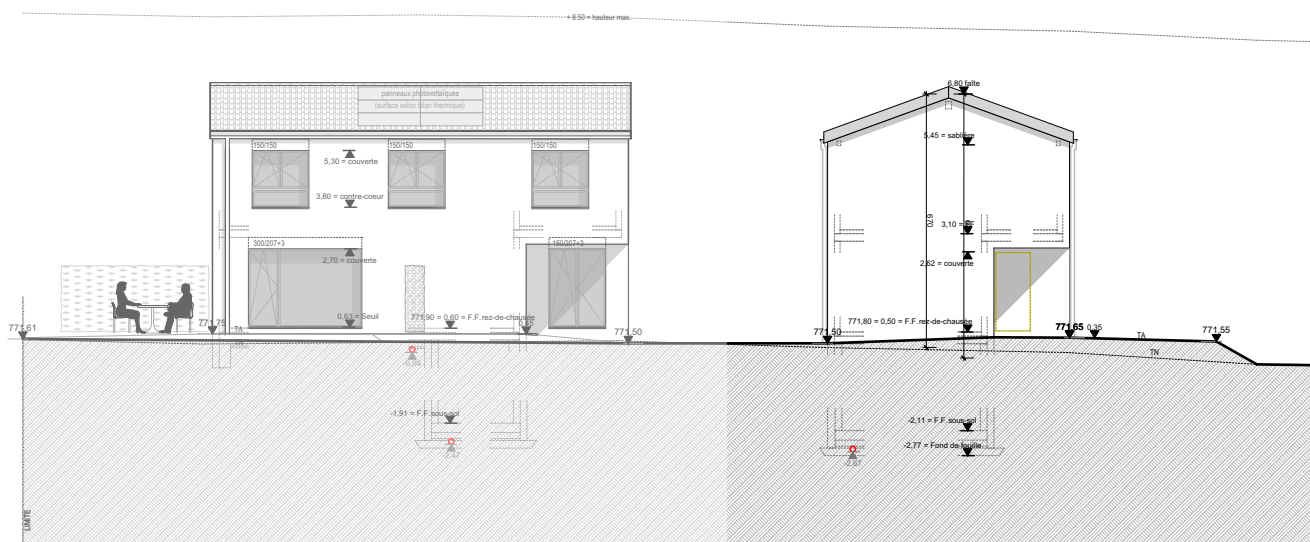

échelle 1:200

max.

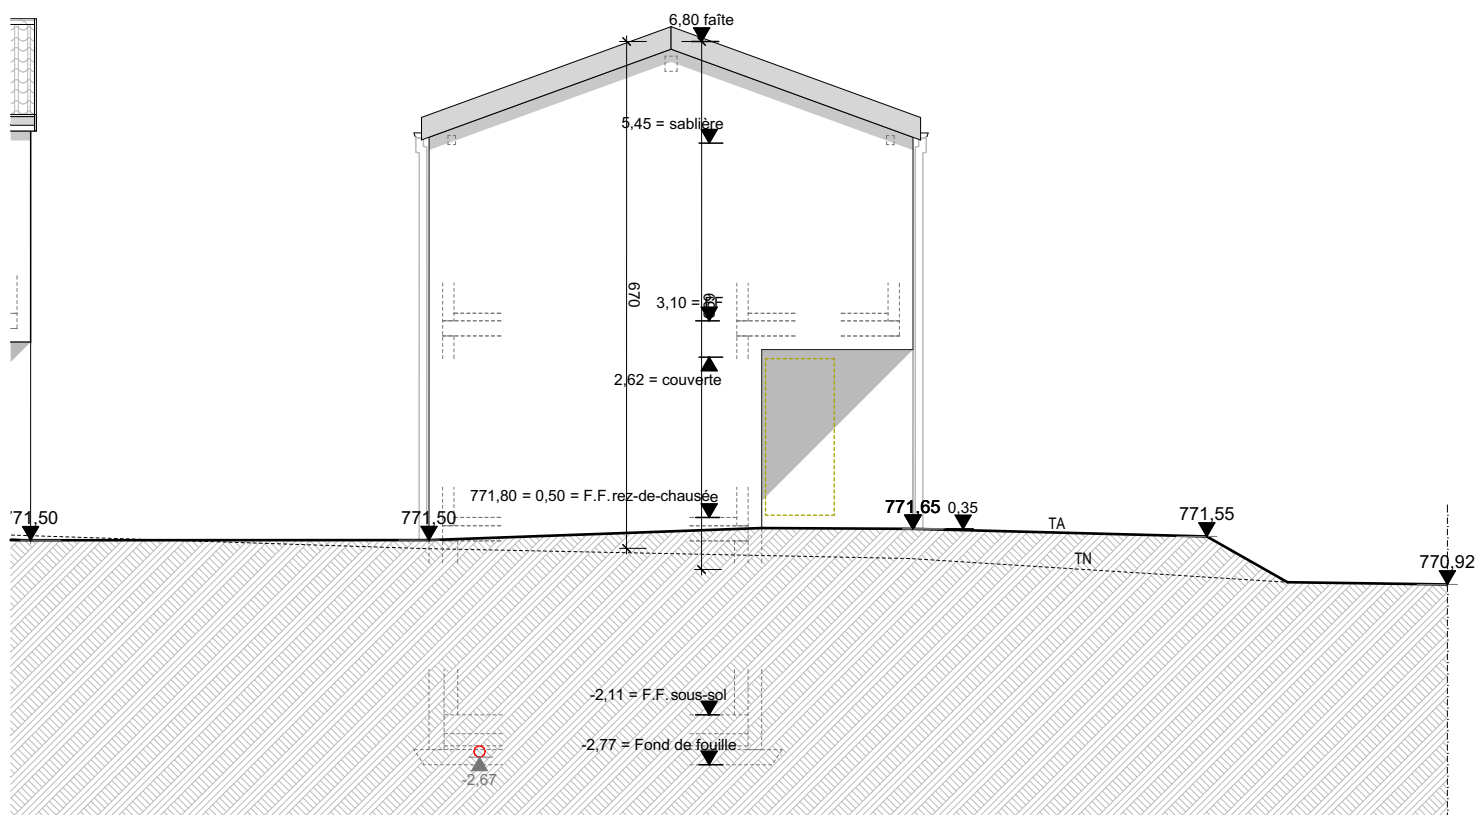

Nicolet Architecture Sàrl | Ferpicloz | art. 64
CONSTRUCTION DE 7 VILLAS INDIVIDUELLES

NicoletArchitecture
S A R L

Route du village 2 | 1730 Ecuwillens
Tél. 079 586 33 51 | nicolet.architecture@outlook.com


phase
date création 21.08.2024
dernière modification 16.06.2026
version / numéro
échelle 1:50
dessin V.N.

EXECUTION
PROVISOIRE

VILLA 06

FACADE OUEST

note: les acquéreurs comprennent et acceptent que des différences entre les plans et la réalité pourraient apparaître lors de l'exécution sur le chantier.

 

note: les acquéreurs comprennent et acceptent que des différences entre les plans et la réalité pourraient apparaître lors de l'exécution sur le chantier.