



GALERIEGESCHOSS

1:100 24.6.2011

Niederbipp GBBL Nr. 458

Müller + Partner dipl. Architekten HTL / STV AG, Eichenweg 16, 4900 Langenthal
 Forum A - Architektur und Baurealisierung, Feldstrasse 12, 3360 Herzogenbuchsee
 Beilage Nr. 6 zur Urschrift Nr.


Signature

Forum A GmbH

Müller + Partner, dipl.
 Architekten HTL/STV AG



Jan Wäglin

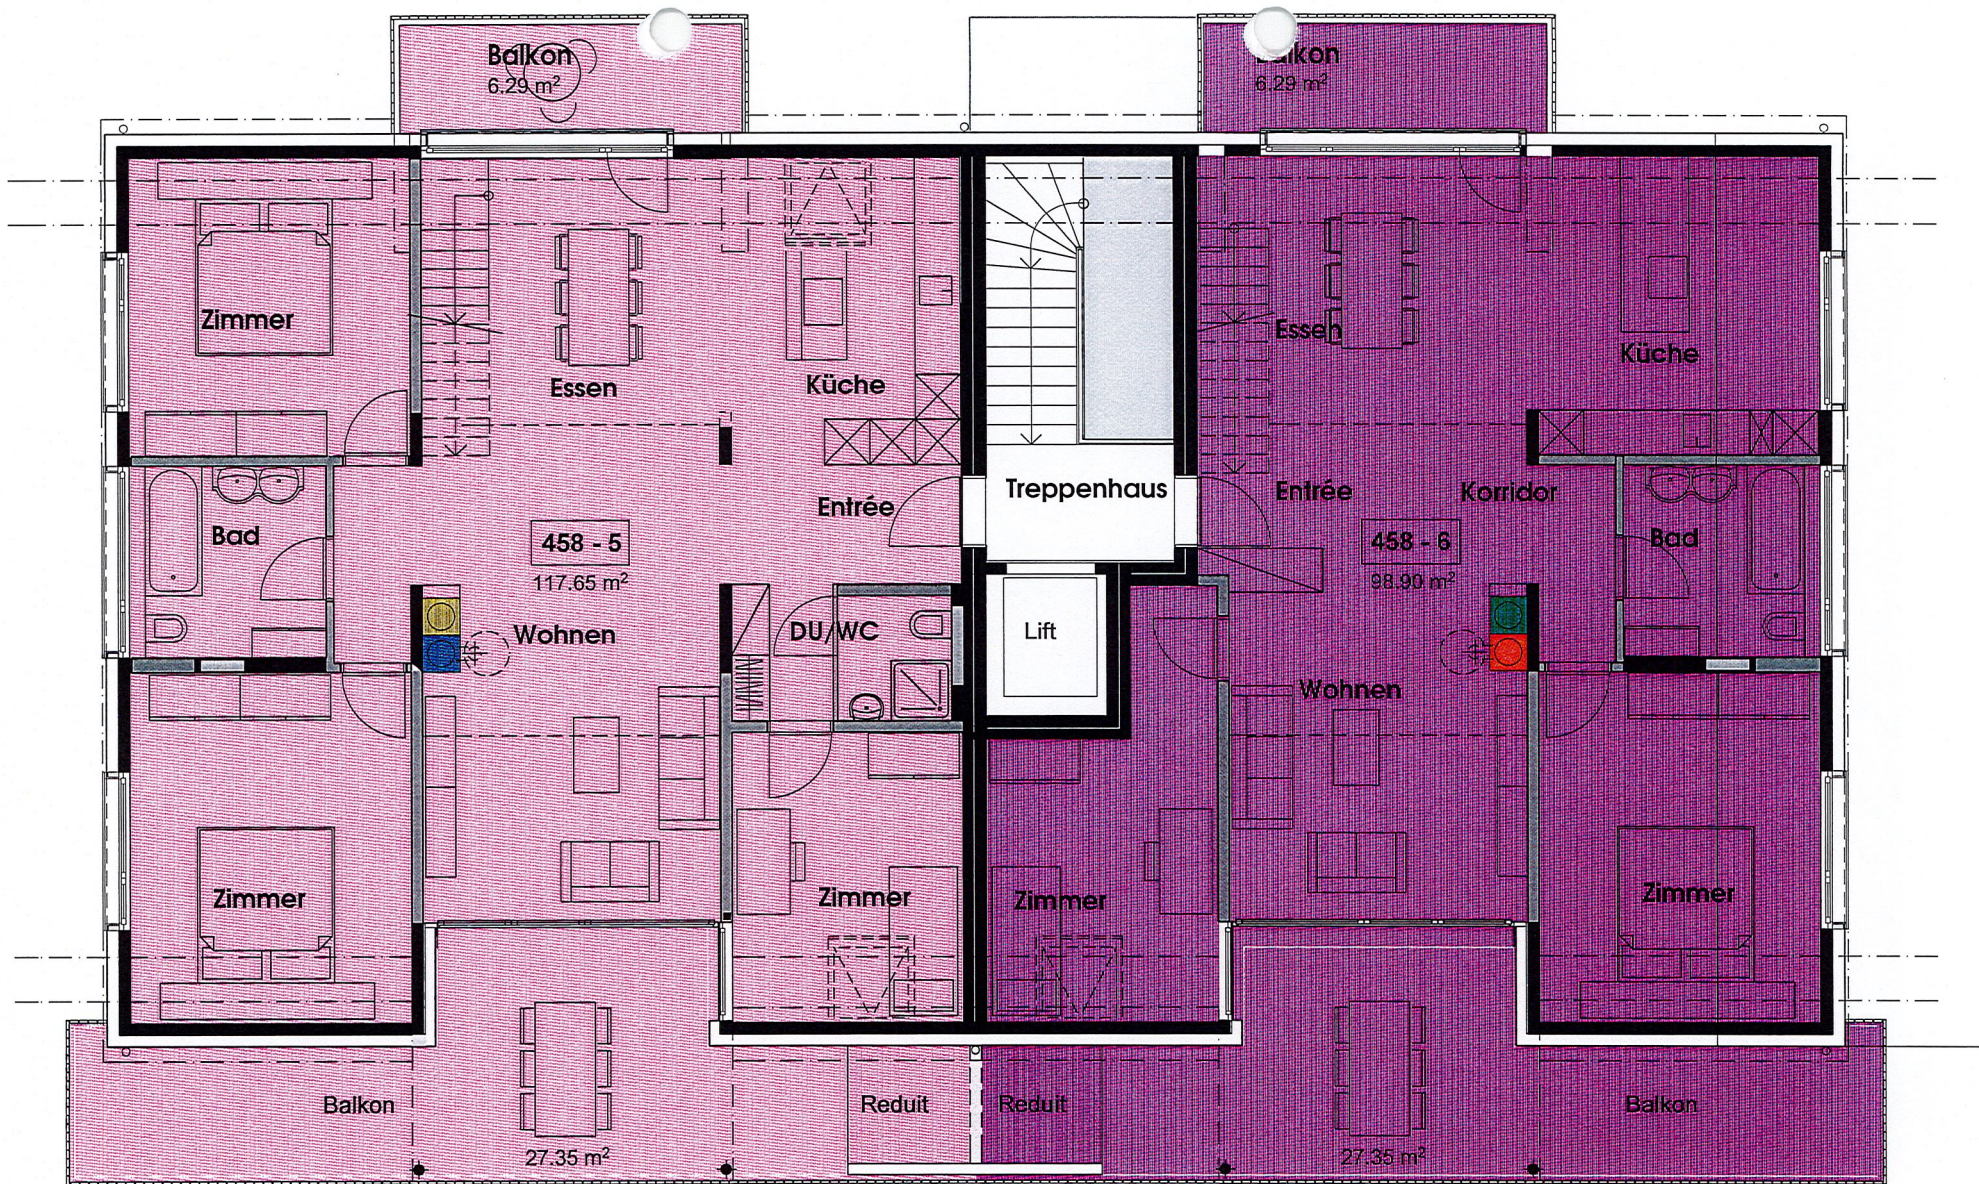

DACHGESCHOSS

1:100 24.6.2011

Niederbipp GBBL Nr. 458

Müller + Partner dipl. Architekten HTL / STV AG, Eichenweg 16, 4900 Langenthal
 Forum A - Architektur und Baurealisierung, Feldstrasse 12, 3360 Herzogenbuchsee
 Beilage Nr. 5 zur Urschrift Nr.

Forum A GmbH

Müller + Partner, dipl.
 Architekten HTL/STV AG

