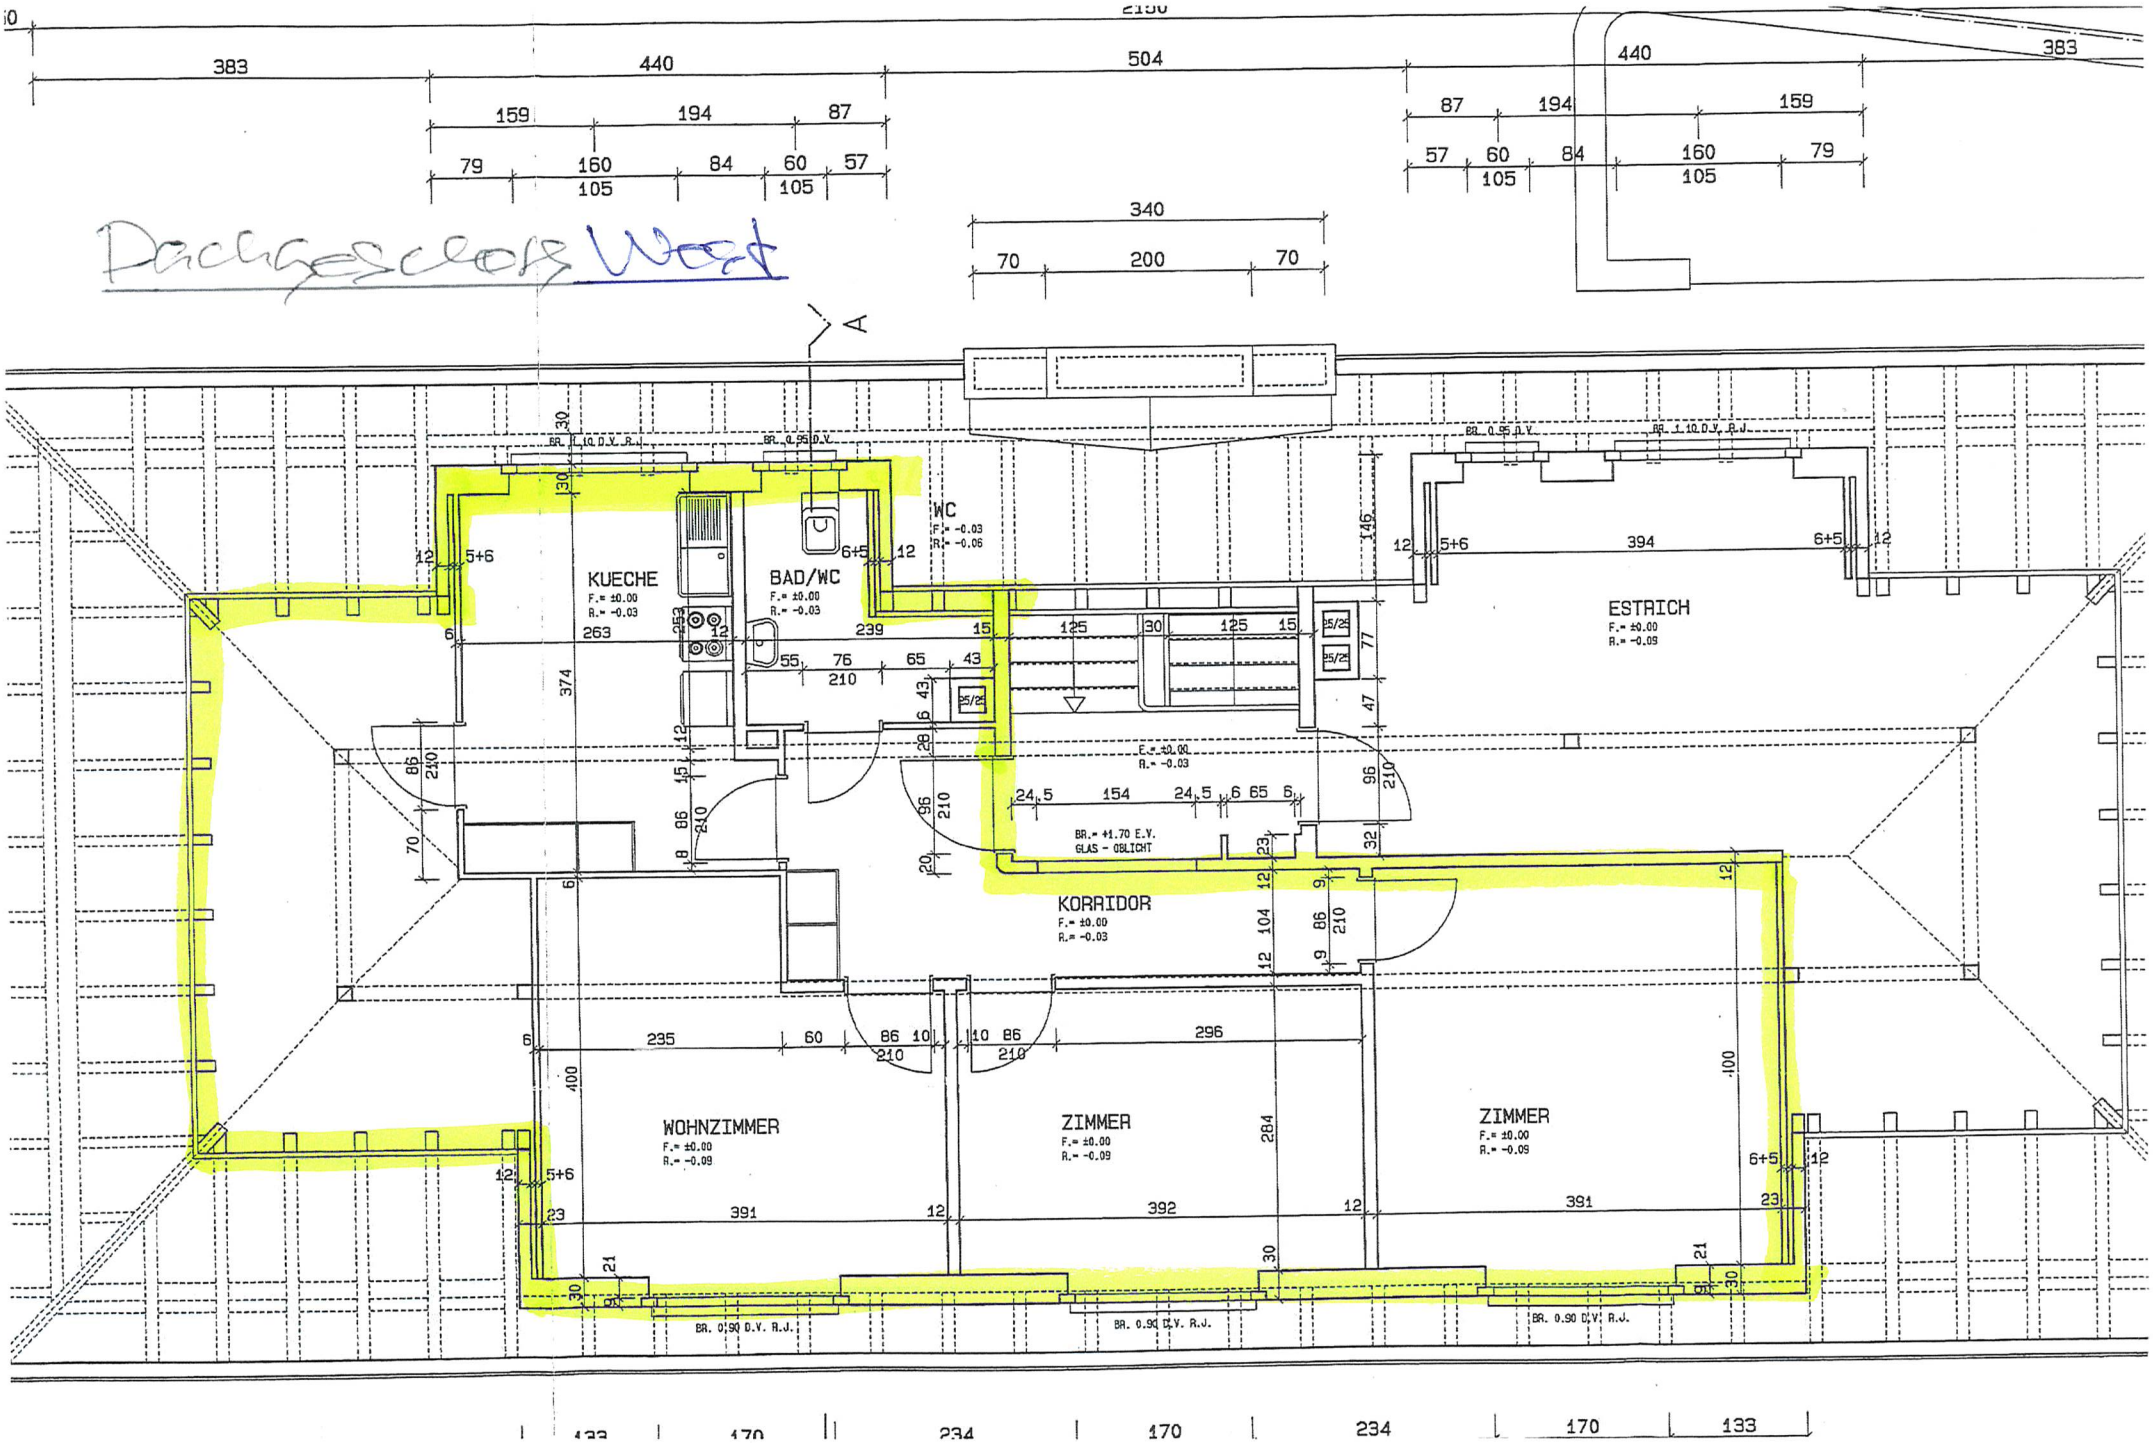
Dachgeschoss West
KUECHE
F.= ±0.00
R.= -0.03
BAD/WC
F.= ±0.00
R.= -0.03
WC
F.= -0.03
R.= -0.06
ESTRICH
F.= ±0.00
R.= -0.09
KORRIDOR
F.= ±0.00
R.= -0.03
WOHNZIMMER
F.= ±0.00
R.= -0.09
ZIMMER
F.= ±0.00
R.= -0.09
ZIMMER
F.= ±0.00
R.= -0.09
BR.= ±1.70 E.V.
GLAS - OBLICHT
BR. 0.90 D.V. R.J.
BR. 0.95 D.V.
BR. 1.10 D.V. R.J.
A