



007-12	TRANSFORMATION ET RENOVATION D'UNE VILLA A HAUTERIVE		2023-1
	MONSIEUR RAYMOND BOILLAT - RUE DE BEAUMONT 14 - 2068 HAUTERIVE		
tiré le	REZ-DE-CHAUSSÉE INFÉRIEUR		modifié le
10.07.23			27.07.2015
			10.07.2023
	Rochefort le 10.07.2023		échelle 1:100
pierre-laurent denis - architecte - l'érable 13 - CH 2019 rochefort - tél. +41 (0) 32 855 18 18 - fax. +41 (0) 32 855 18 21 - mobile +41 (0) 79 357 14 02 - mail pierre-laurent.denis@bluewin.ch			

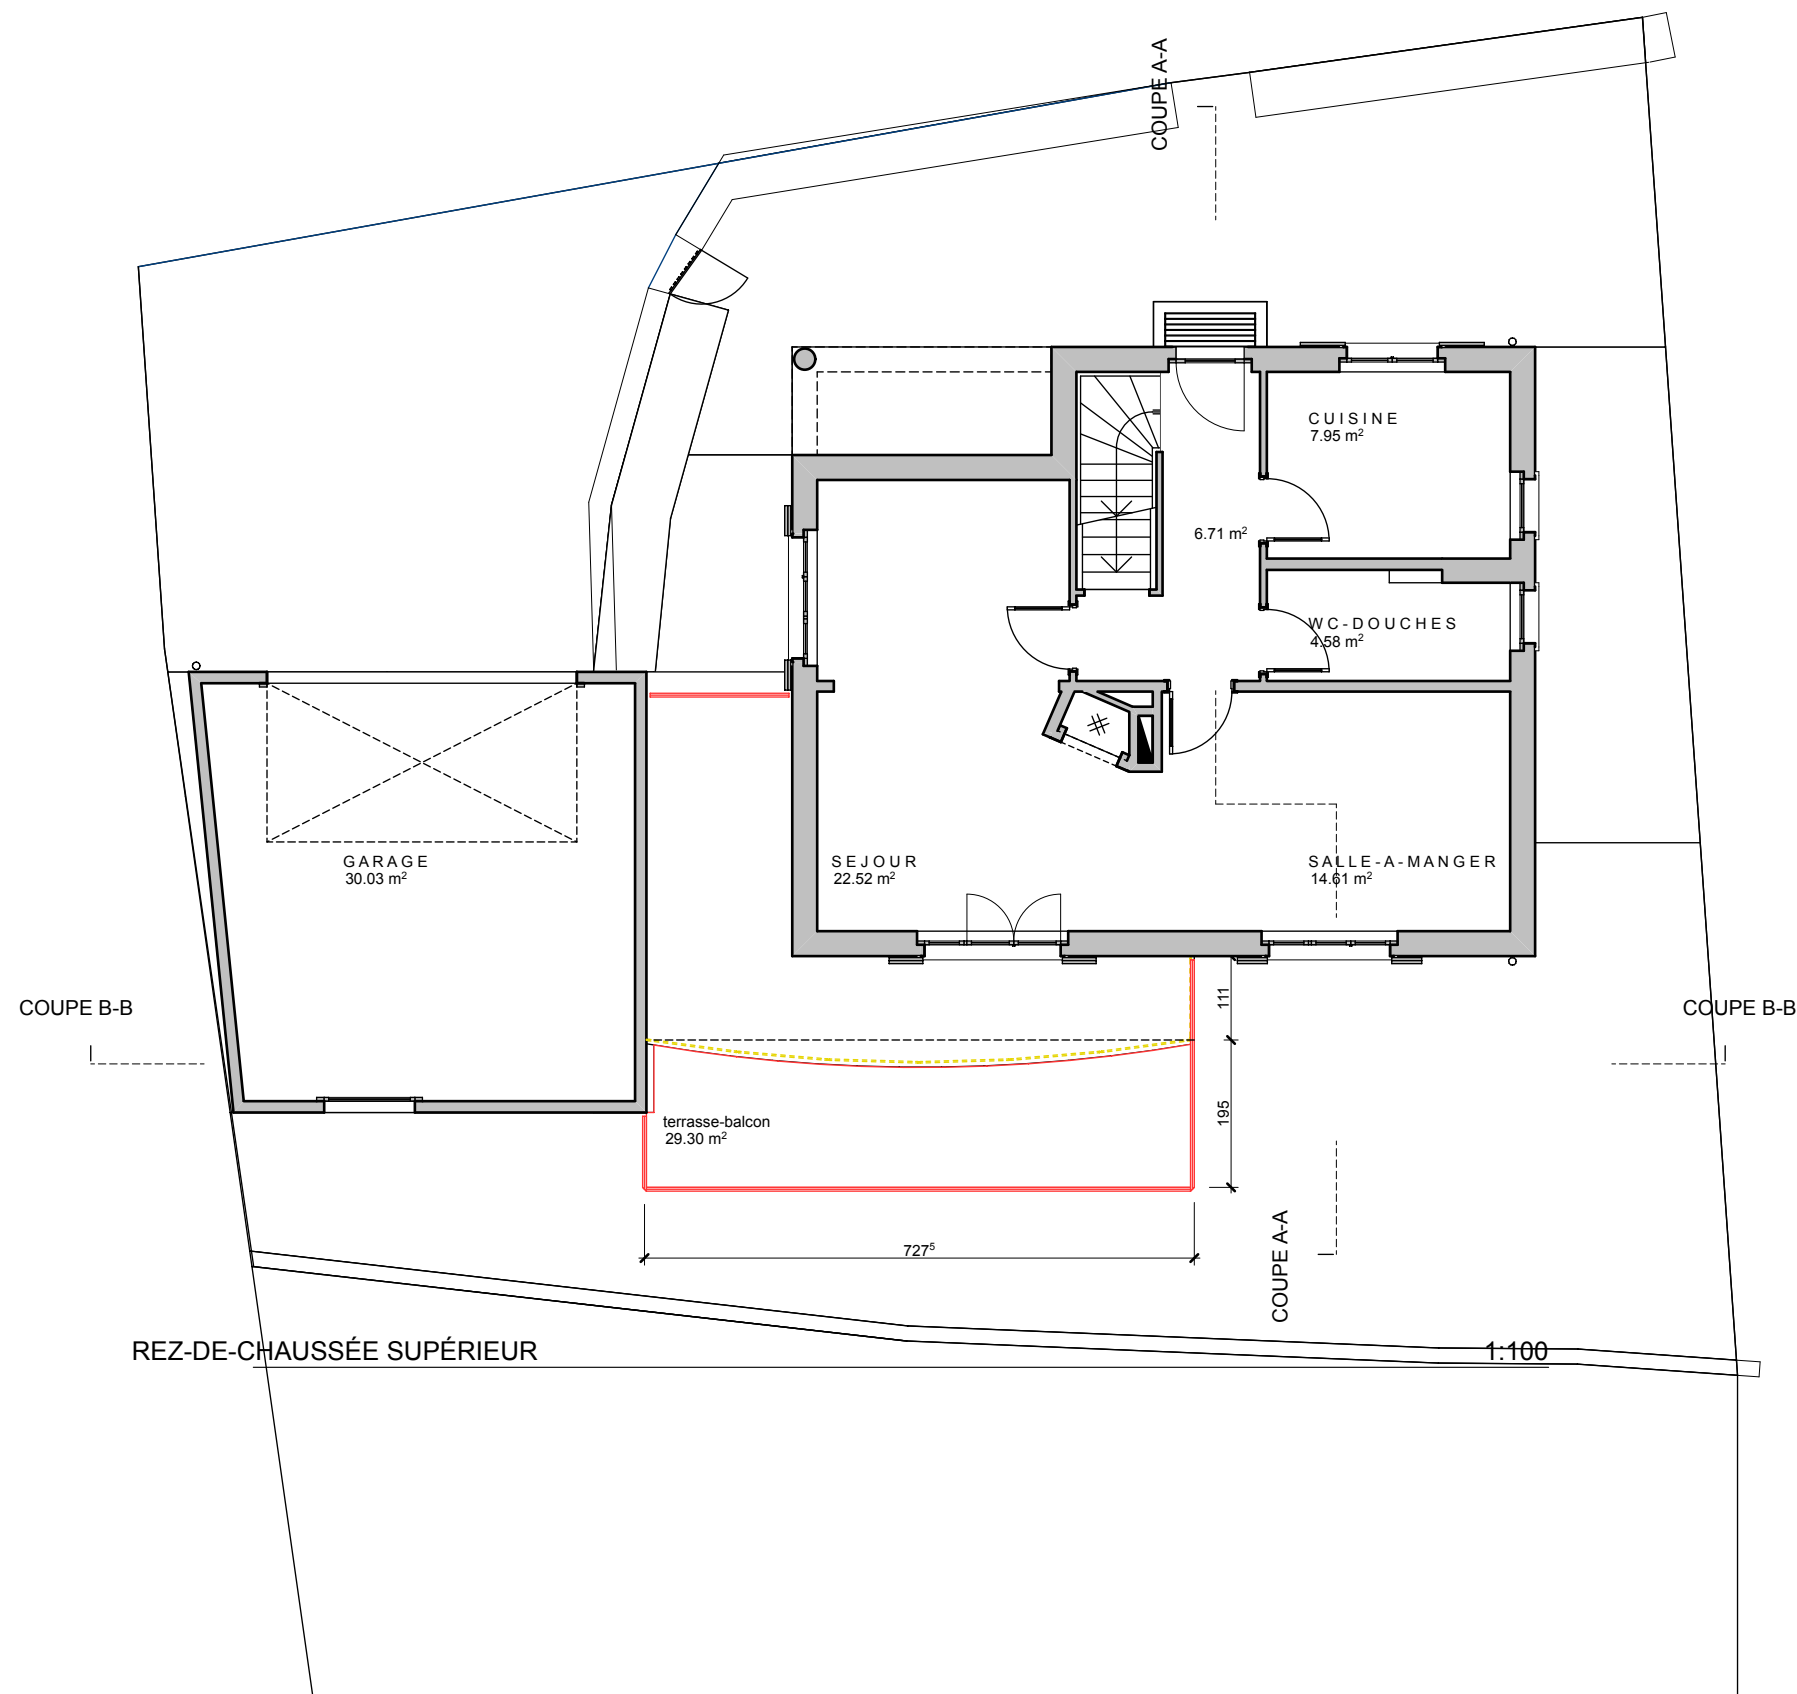


007-12	TRANSFORMATION ET RENOVATION D'UNE VILLA A HAUTERIVE MONSIEUR RAYMOND BOILLAT - RUE DE BEAUMONT 14 - 2068 HAUTERIVE		
tiré le	REZ-DE-CHAUSSÉE SUPÉRIEUR		modifié le
10.07.23			27.07.2015
			10.07.2023
	Rochefort le 10.07.2023		échelle 1:100
pierre-laurent denis - architecte - l'érable 13 - CH 2019 rochefort - tél. +41 (0) 32 855 18 18 - fax. +41 (0) 32 855 18 21 - mobile +41 (0) 79 357 14 02 - mail pierre-laurent.denis@bluewin.ch			

COUPE B-B

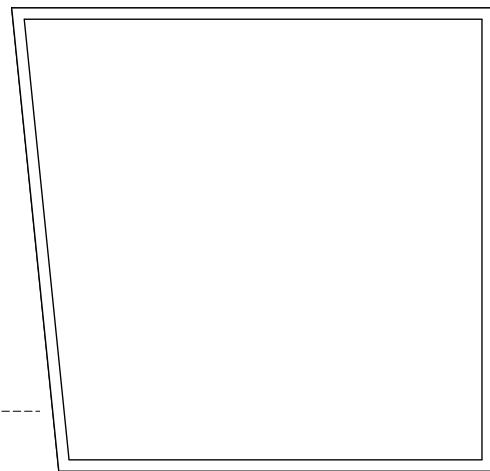

COUPE A-A

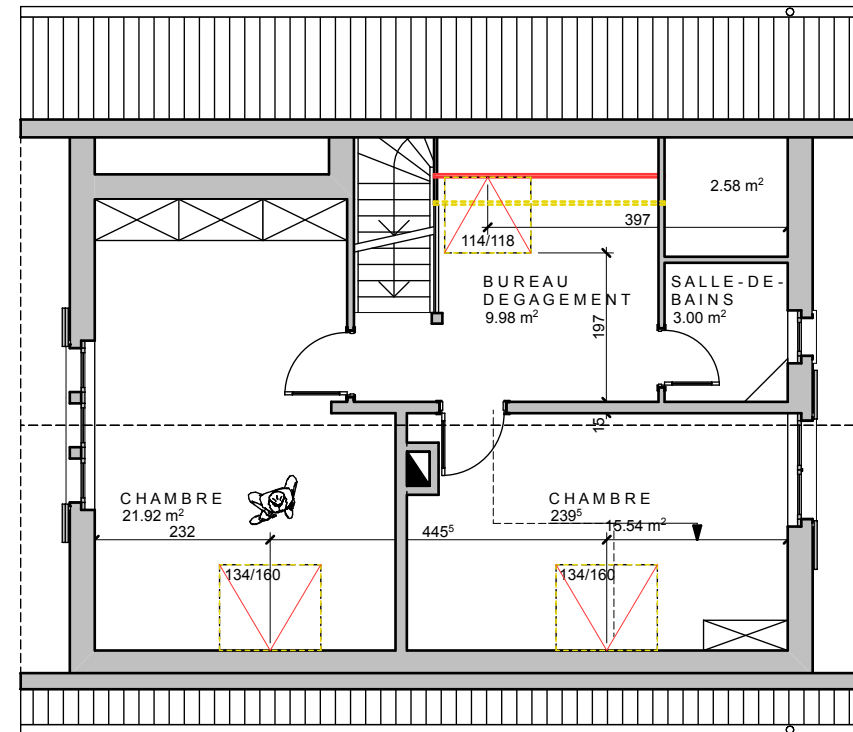

COUPE B-B


1ER ÉTAGE

COUPE A-A

1ER ÉTAGE


1:100

007-12	TRANSFORMATION ET RENOVATION D'UNE VILLA A HAUTERIVE MONSIEUR RAYMOND BOILLAT - RUE DE BEAUMONT 14 - 2068 HAUTERIVE		
tiré le	1ER ÉTAGE		modifié le
10.07.23			27.07.2015
			10.07.2023
	Rochefort le 10.07.2023		échelle 1:100
pierre-laurent denis - architecte - l'érable 13 - CH 2019 rochefort - tél. +41 (0) 32 855 18 18 - fax. +41 (0) 32 855 18 21 - mobile +41 (0) 79 357 14 02 - mail pierre-laurent.denis@bluewin.ch			

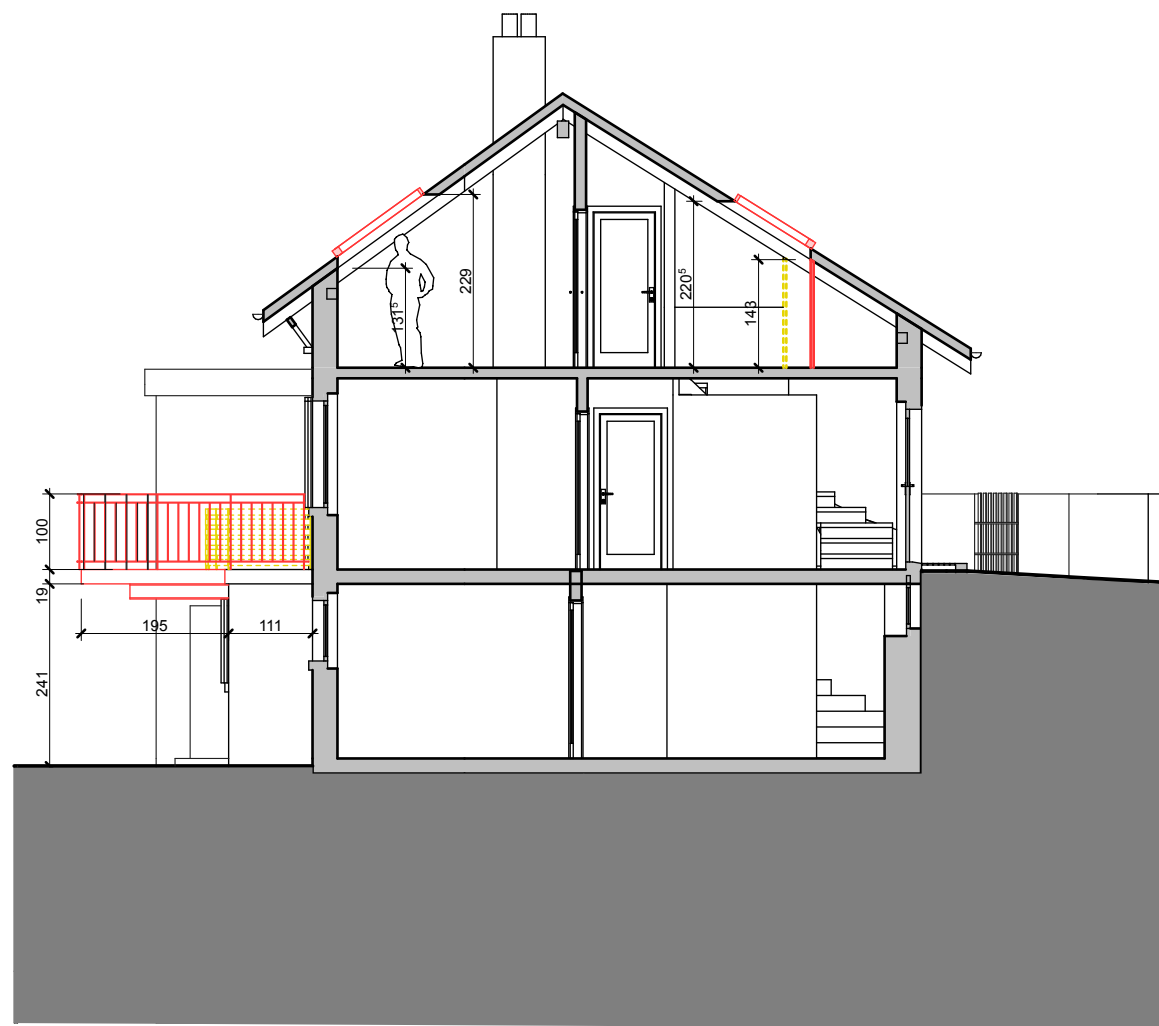

COUPE A-A

1:100

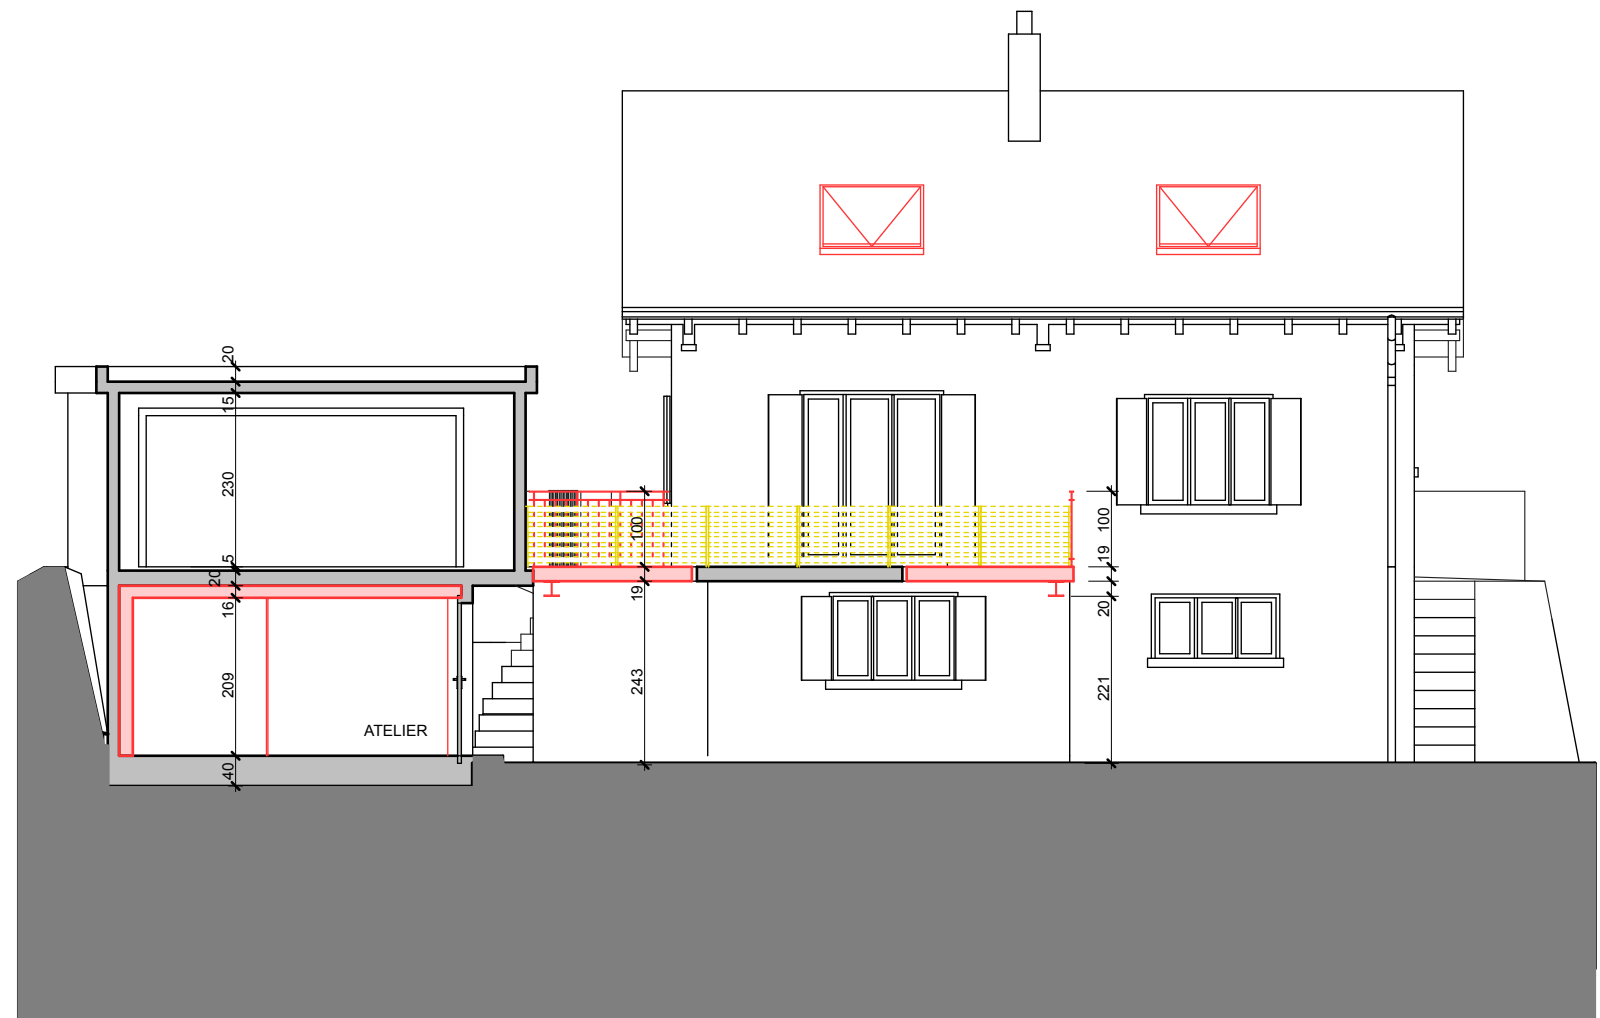

COUPE B-B

1:100

007-12	TRANSFORMATION ET RENOVATION D'UNE VILLA A HAUTERIVE MONSIEUR RAYMOND BOILLAT - RUE DE BEAUMONT 14 - 2068 HAUTERIVE		
tiré le	COUPE A-A, COUPE B-B		modifié le
10.07.23			27.07.2015
			10.07.2023
	Rochefort le 10.07.2023		échelle 1:100
pierre-laurent denis - architecte - l'érable 13 - CH 2019 rochefort - tél. +41 (0) 32 855 18 18 - fax. +41 (0) 32 855 18 21 - mobile +41 (0) 79 357 14 02 - mail pierre-laurent.denis@bluewin.ch			