


Grundriss 2.Stock

Fläche 2. OG

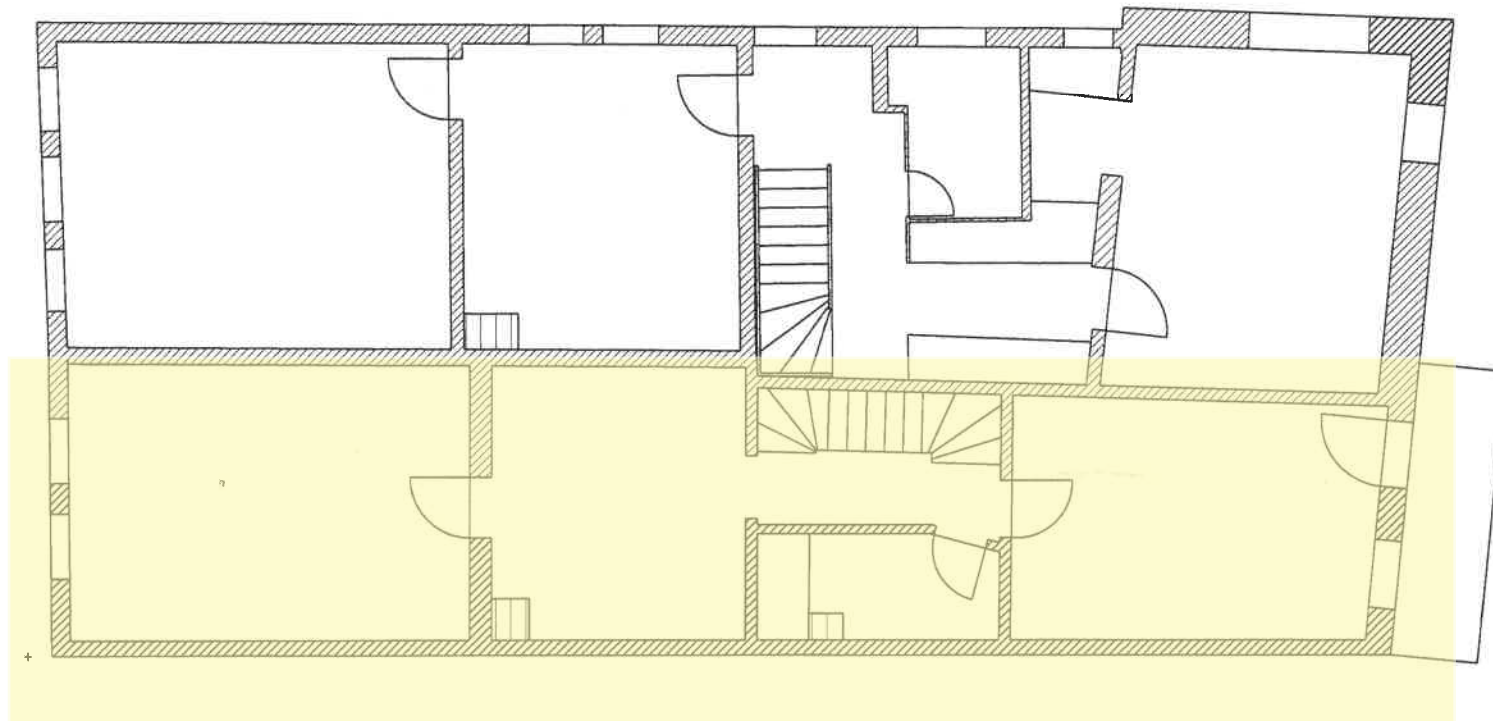

0m 0.5m 1m 1.5m 2m

Bauherr : J. + S. Kaufmann-Broglin Objekt : vordere Hauptgasse 15, 4800 Zofingen	Nummer:
Grundriss 2.Stock	Mst: 1:50
	Dat: 22.09.2008
	Rev:
Sägesser Holzbau AG Industriestr. 2 4800 Zofingen Tel. 079 360 30 55	Gez: Sägesser

C:\Dokumente und Einstellungen\Besitzer\Eigene Dateien\säho\Kunden\Kaufmann Zofingen\Dateien\Zeichnungen Haus\2_Stock.2d