


Fläche 1. OG

Grundriss 1.Stock

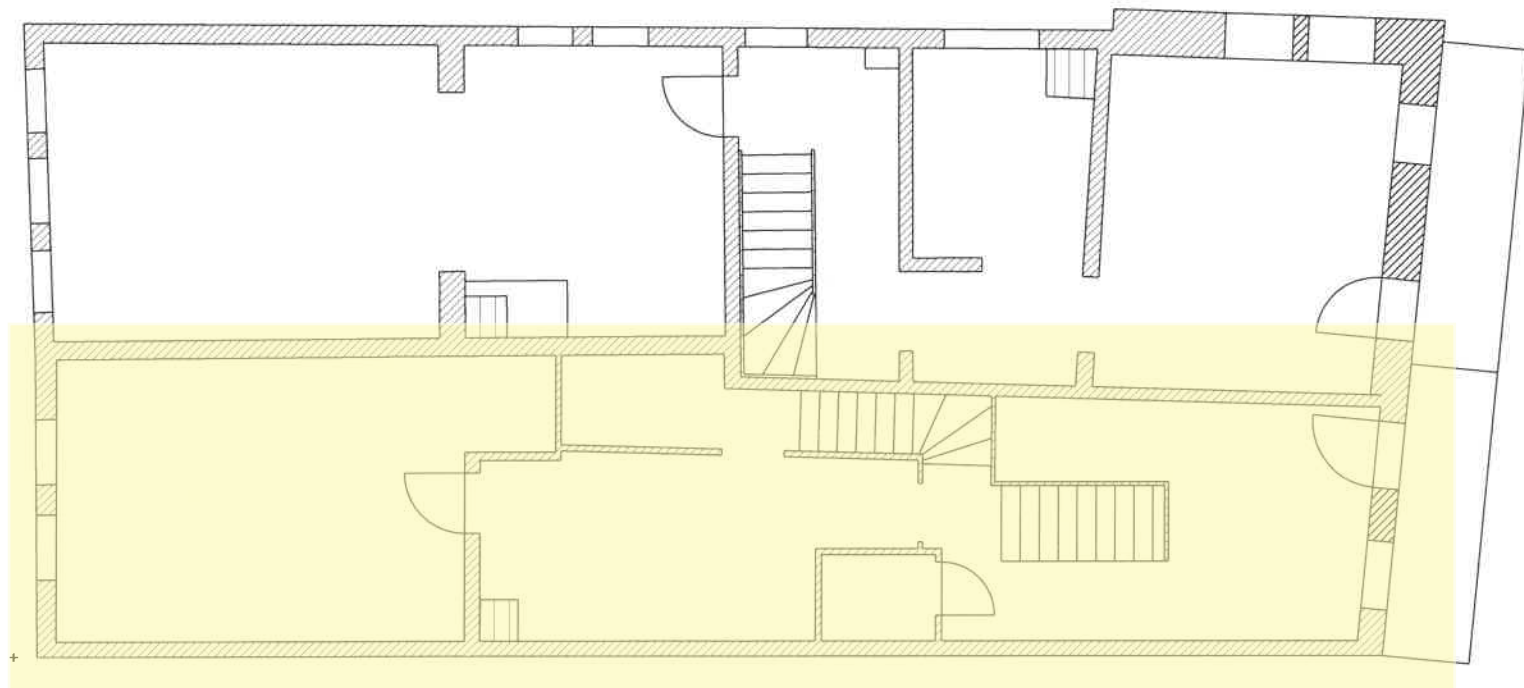

0m 0.5m 1m 1.5m 2m

Bauherr : J. + S. Kaulmann-Broglin
Objekt : vordere Hauptgasse 15, 4800 Zofingen

Grundriss 1. Stock

Sägesser Holzbau AG Industriestr. 2 4800 Zofingen Tel. 079 360 30 55

Nummer:

Mst: 1:50

Dat: 22.09.2008

Rev:

Gez: Sägesser