
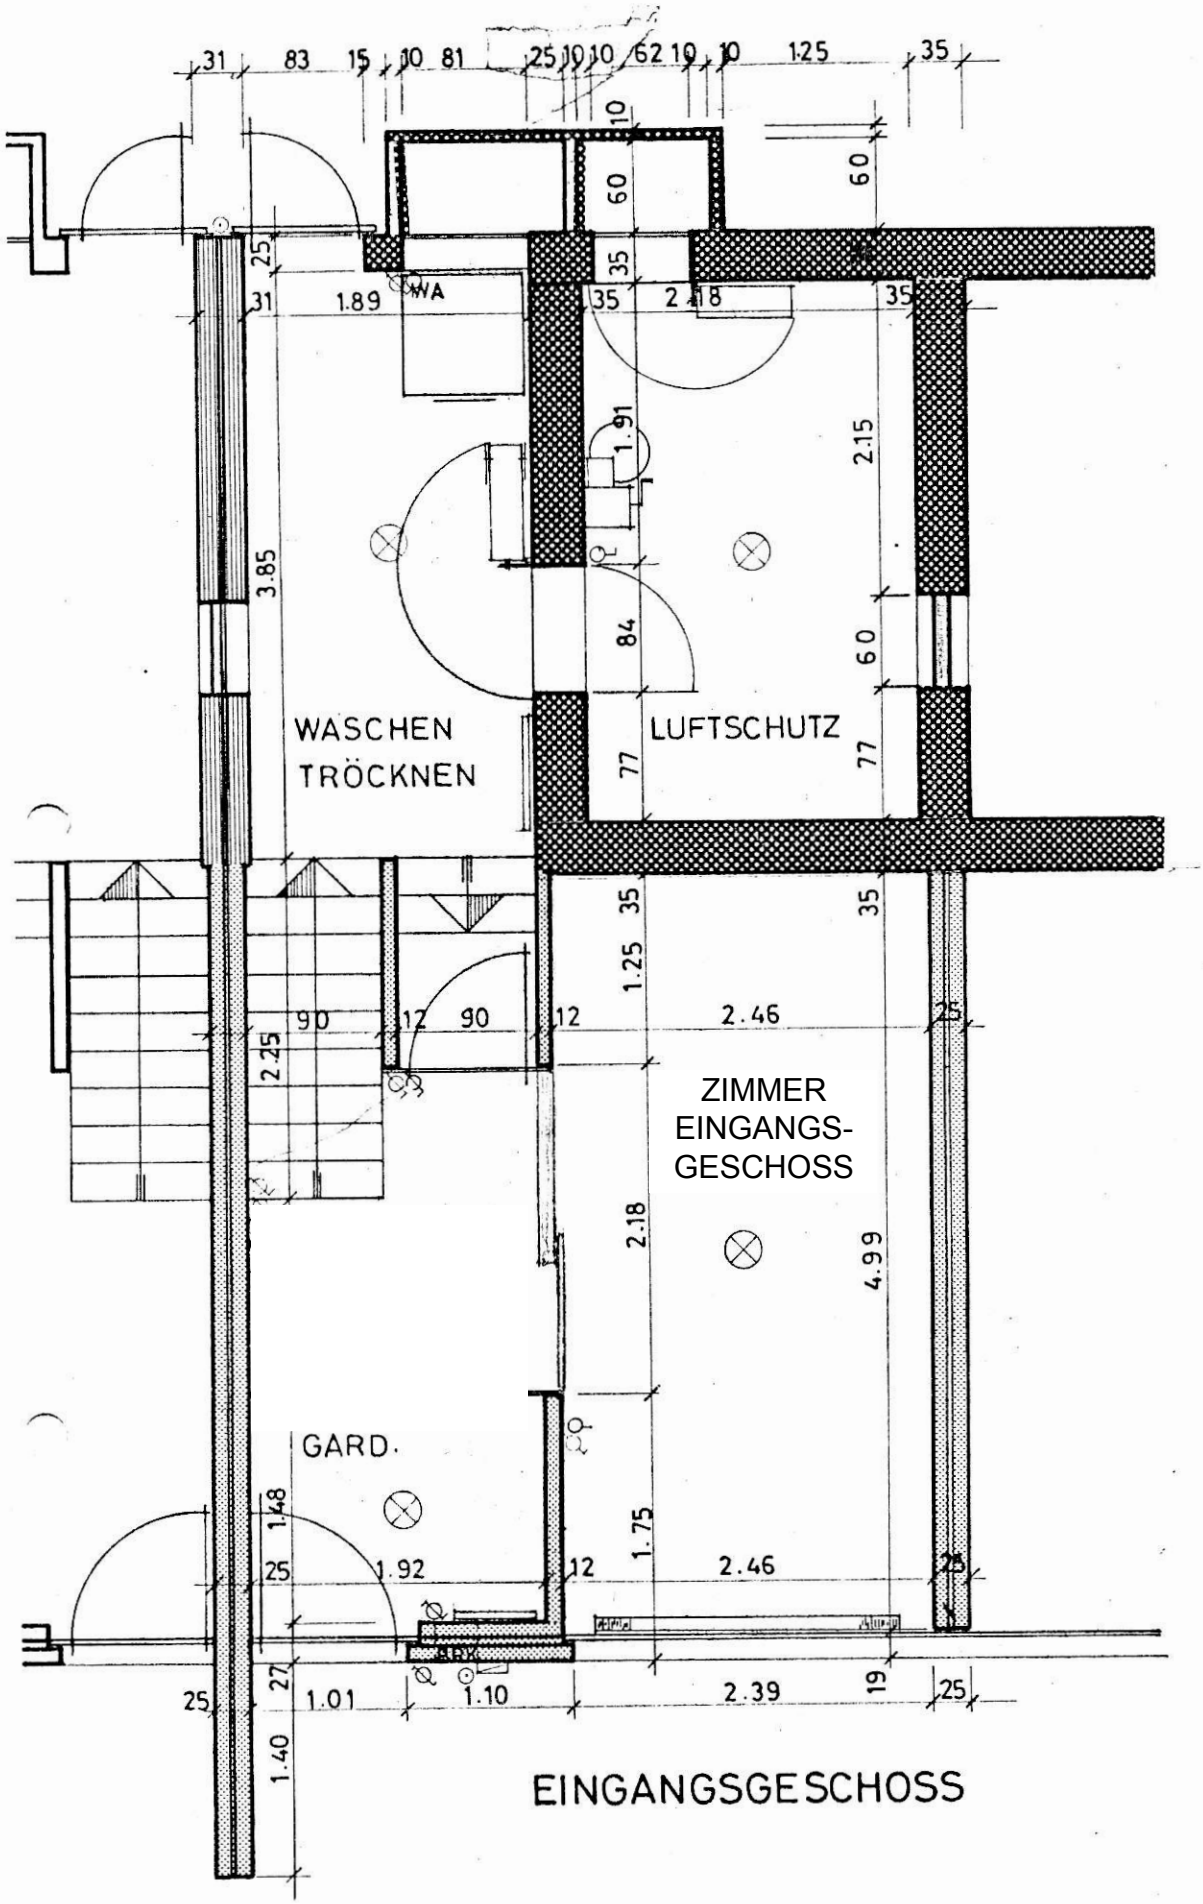


DATUM
21.3.69
REVIDIERT

UEBERBAUUNG „IN DER AU" THERWIL
REIHENHÄUSER 1. ETAPPE


ehrenberg kernen sc
dipl. Arch. ETH dipl. Arch. HT
4000 BASEL, Metzerstr. 3, Tel. 061 /

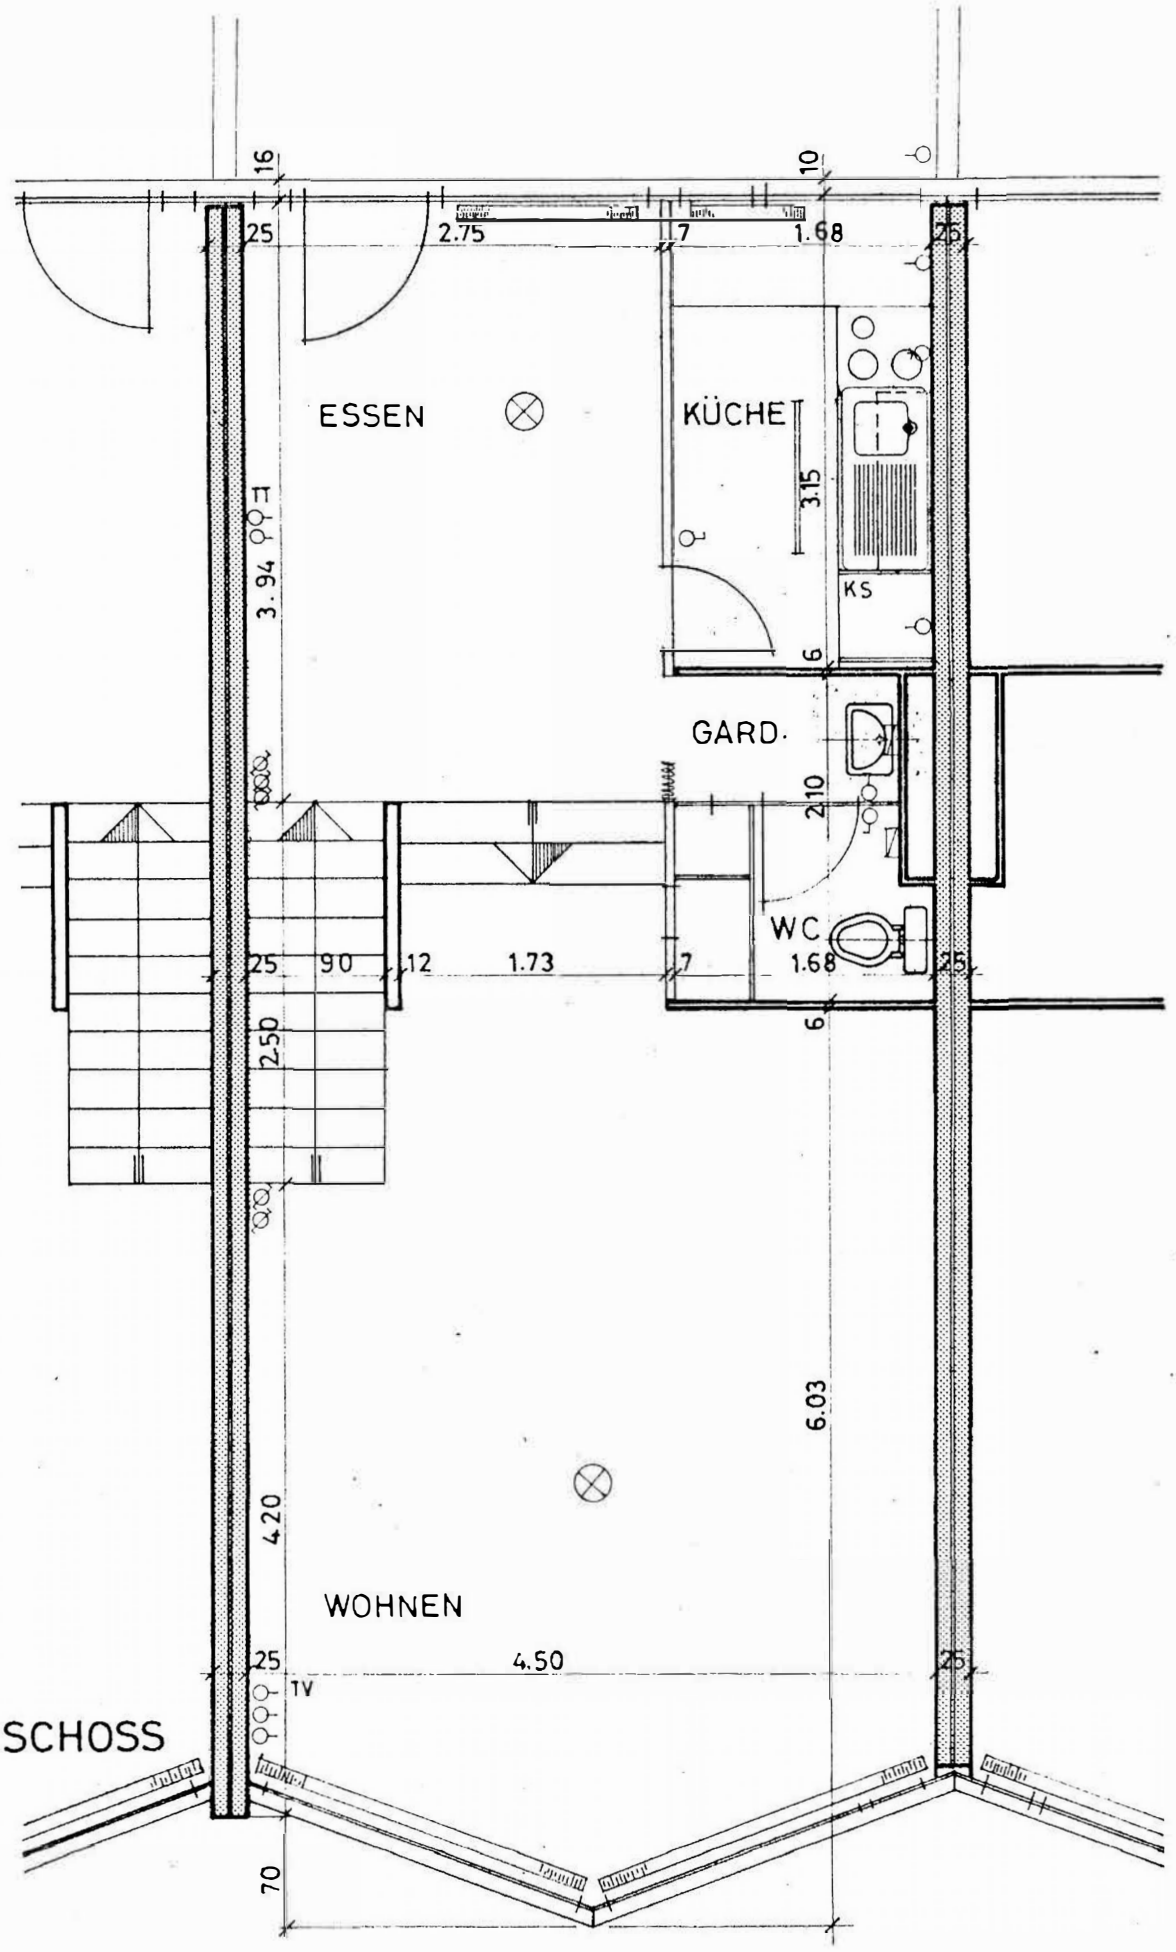

EISENBETON
BACKSTEIN
KALKSANDSTEIN
AZA PLATTEN

STECKDOSE
SCHALTER
UMSCHALTER
LAMPENSTELLE

2 CM = 1 M

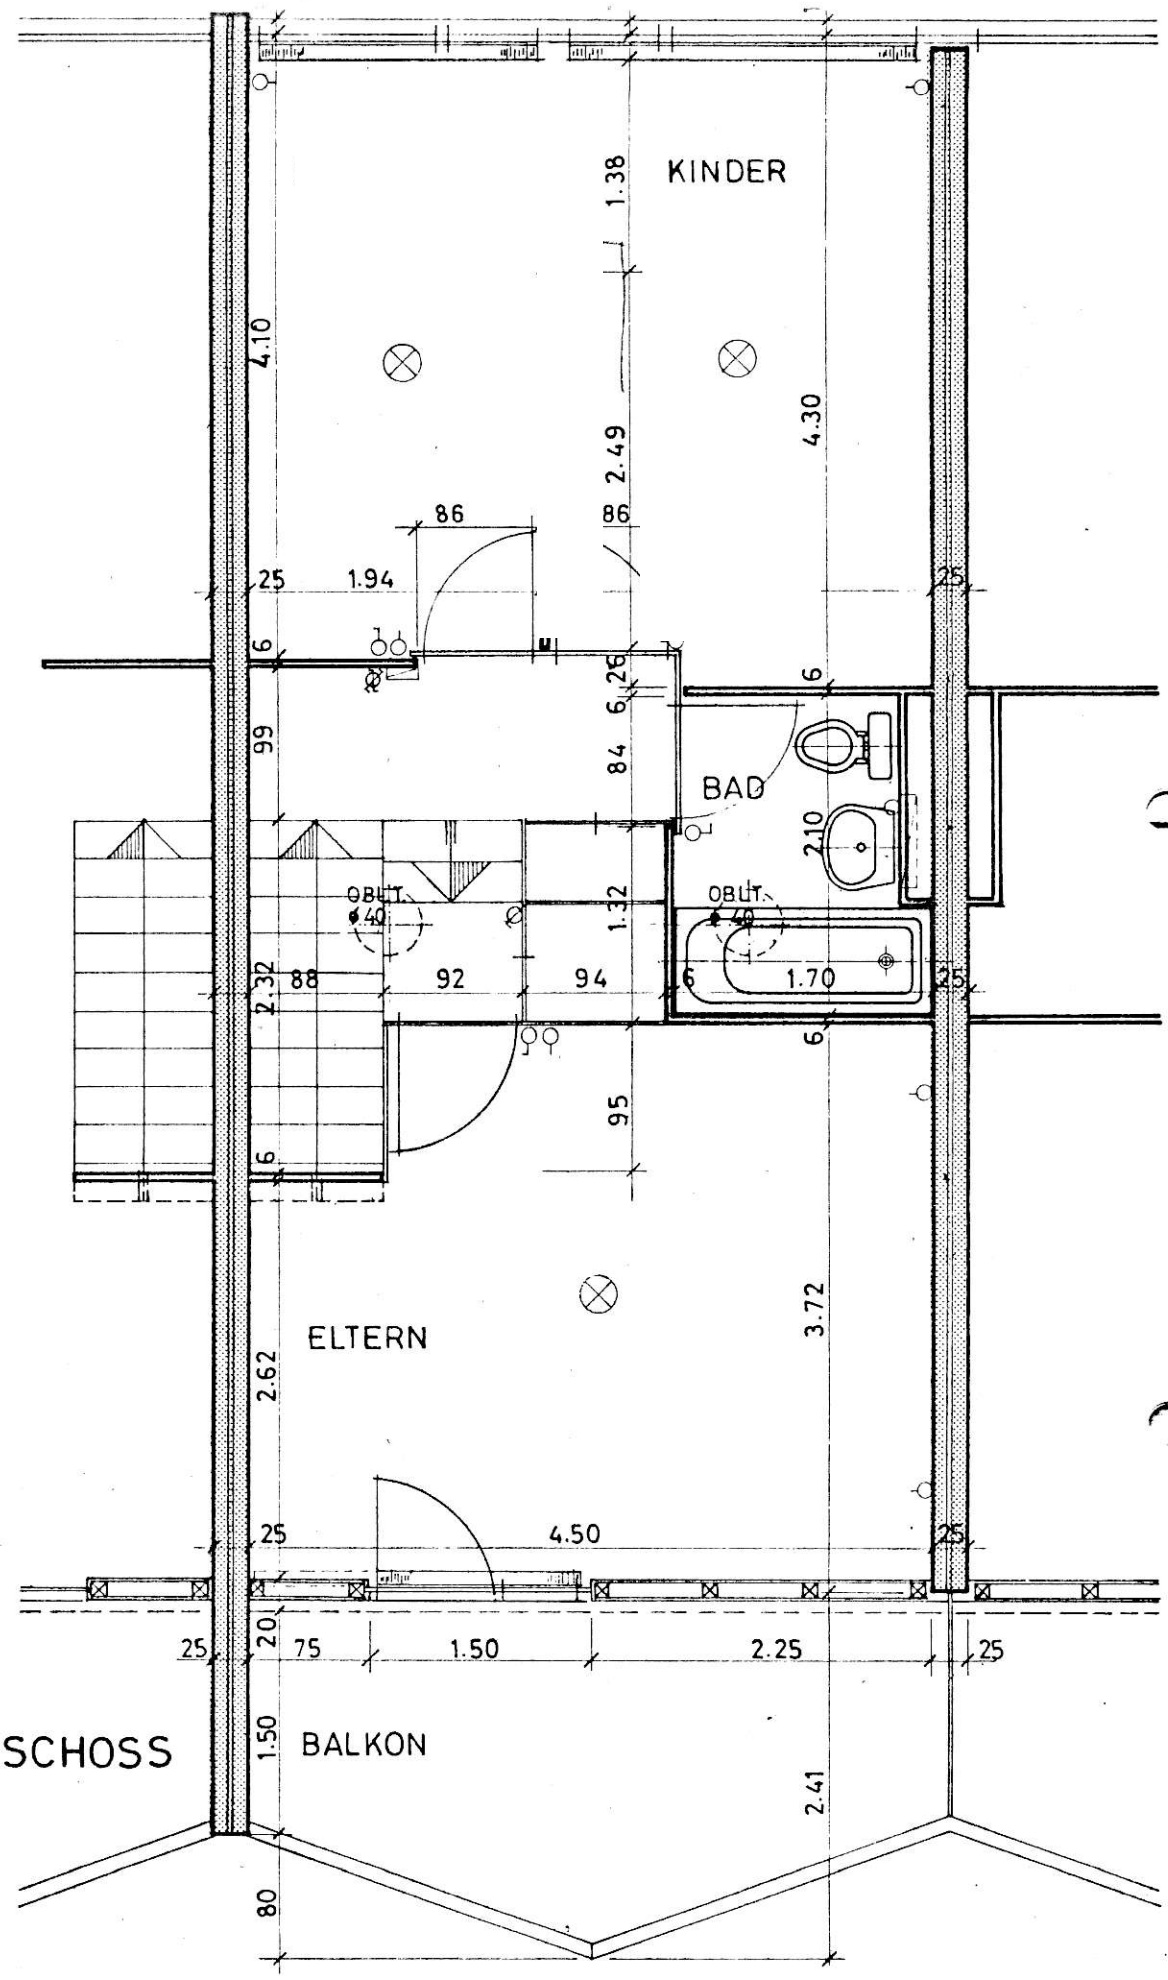
KINDER
1.38
4.10
2.49
4.30
86
86
25
1.94
25
6
6
26
6
99
84
BAD
210
OBLT.
Ø40
OBLT.
Ø40
1.32
2.32
88
92
94
6
1.70
25
6
95
6
ELTERN
3.72
2.62
25
4.50
25
25
20
75
1.50
2.25
25
SCHLAFGESCHOSS
1.50
BALKON
2.41
80