



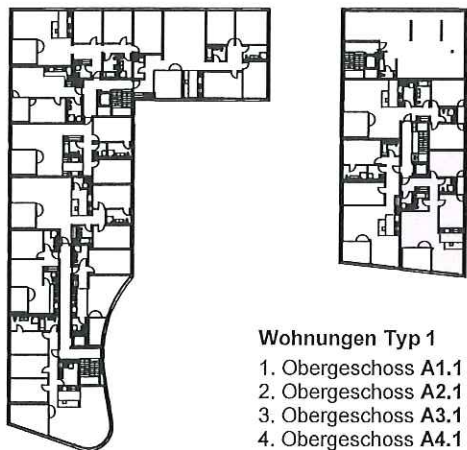

Wohnungen Typ 1

1. Obergeschoss A1.1
2. Obergeschoss A2.1
3. Obergeschoss A3.1
4. Obergeschoss A4.1

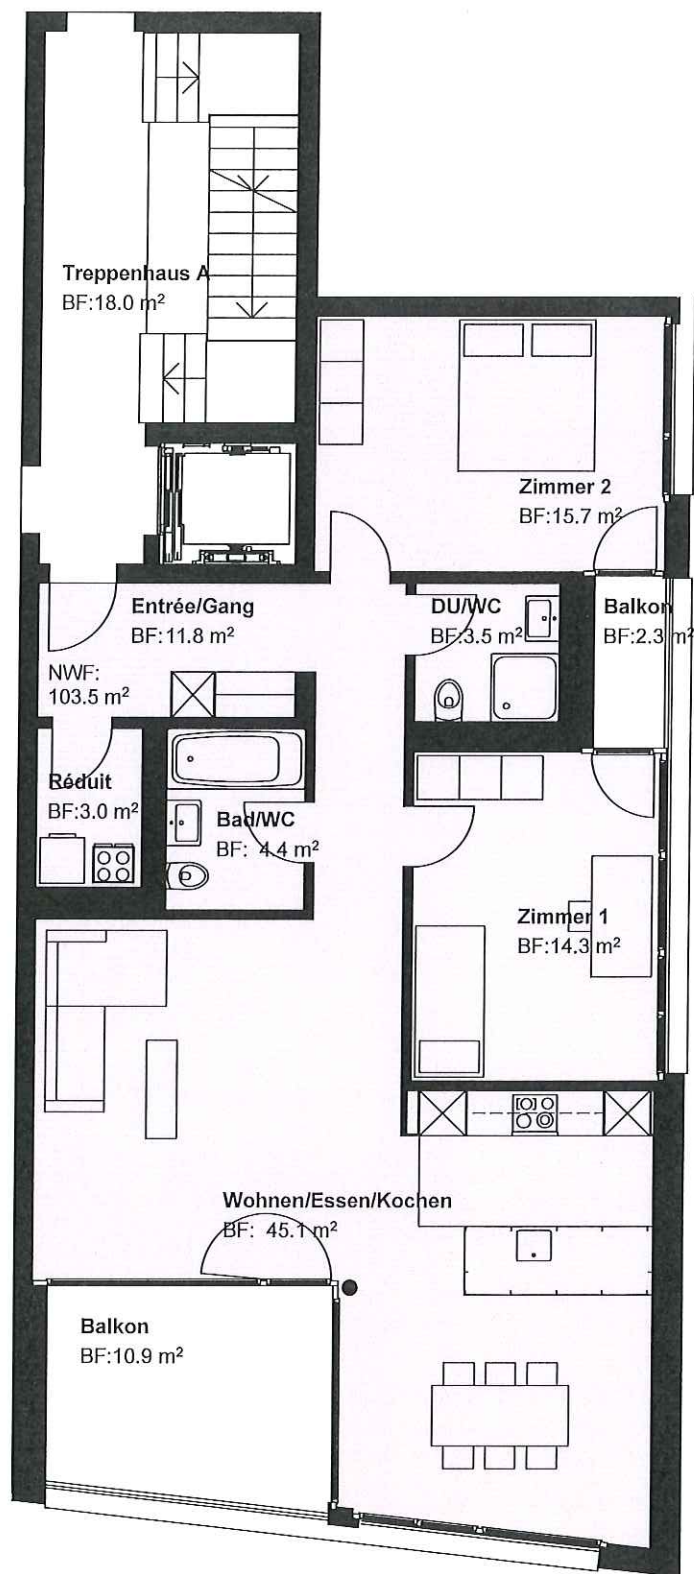

Neubau WGH Bitzi, 6370 Stans
Emmi Vorsorgestiftung, Habsburgerstrasse 12, 6002 Luzern

3 1/2 Zi.Wohnung Typ 1

±0.00 = 443.70 m. ü. M. | Format A4 | Gez. sd | Dat. 30.04.2012 | Mst. 1:100

Burch und Partner
Architekten AG
Flüelstrasse 12
6060 Sarnen

T 041 660 57 63
F 041 660 85 32
info@burch-partner.ch
www.burch-partner.ch

**burch
und
partner**
architekten