


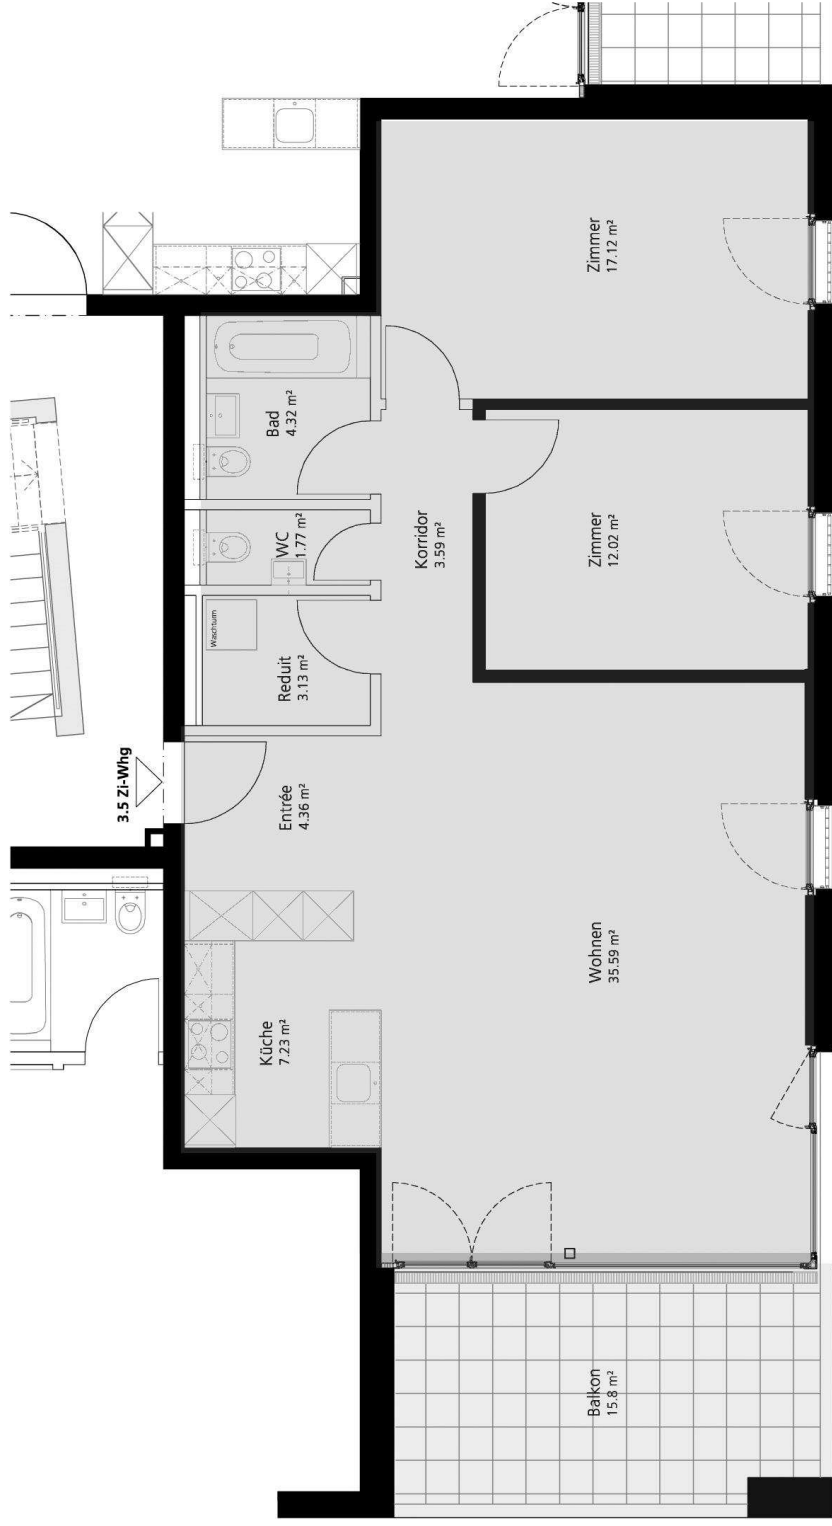

Haus B

Wohnung 70.1.2

Bahnhofstrasse
Ausrichtung
Ebene
Zimmeranzahl
Nettowoohnfläche
Balkonfläche
Kellerabteil Nr.12

Haus Nr. 70
Süd - West
1. Obergeschoss
3,5
89,1 m²
15,8 m²
9.19 m²

Haus C

Wohnung 68.1.2

Bahnhofstrasse
Ausrichtung
Ebene
Zimmeranzahl
Nettowoohnfläche
Balkonfläche
Kellerabteil Nr.12

Haus Nr. 68
Süd - West
1. Obergeschoss
3,5
89,1 m²
15,8 m²
9.19 m²



1. Obergeschoss M 1:100
Übersicht Wohnüberbauung Trio Roggwil

