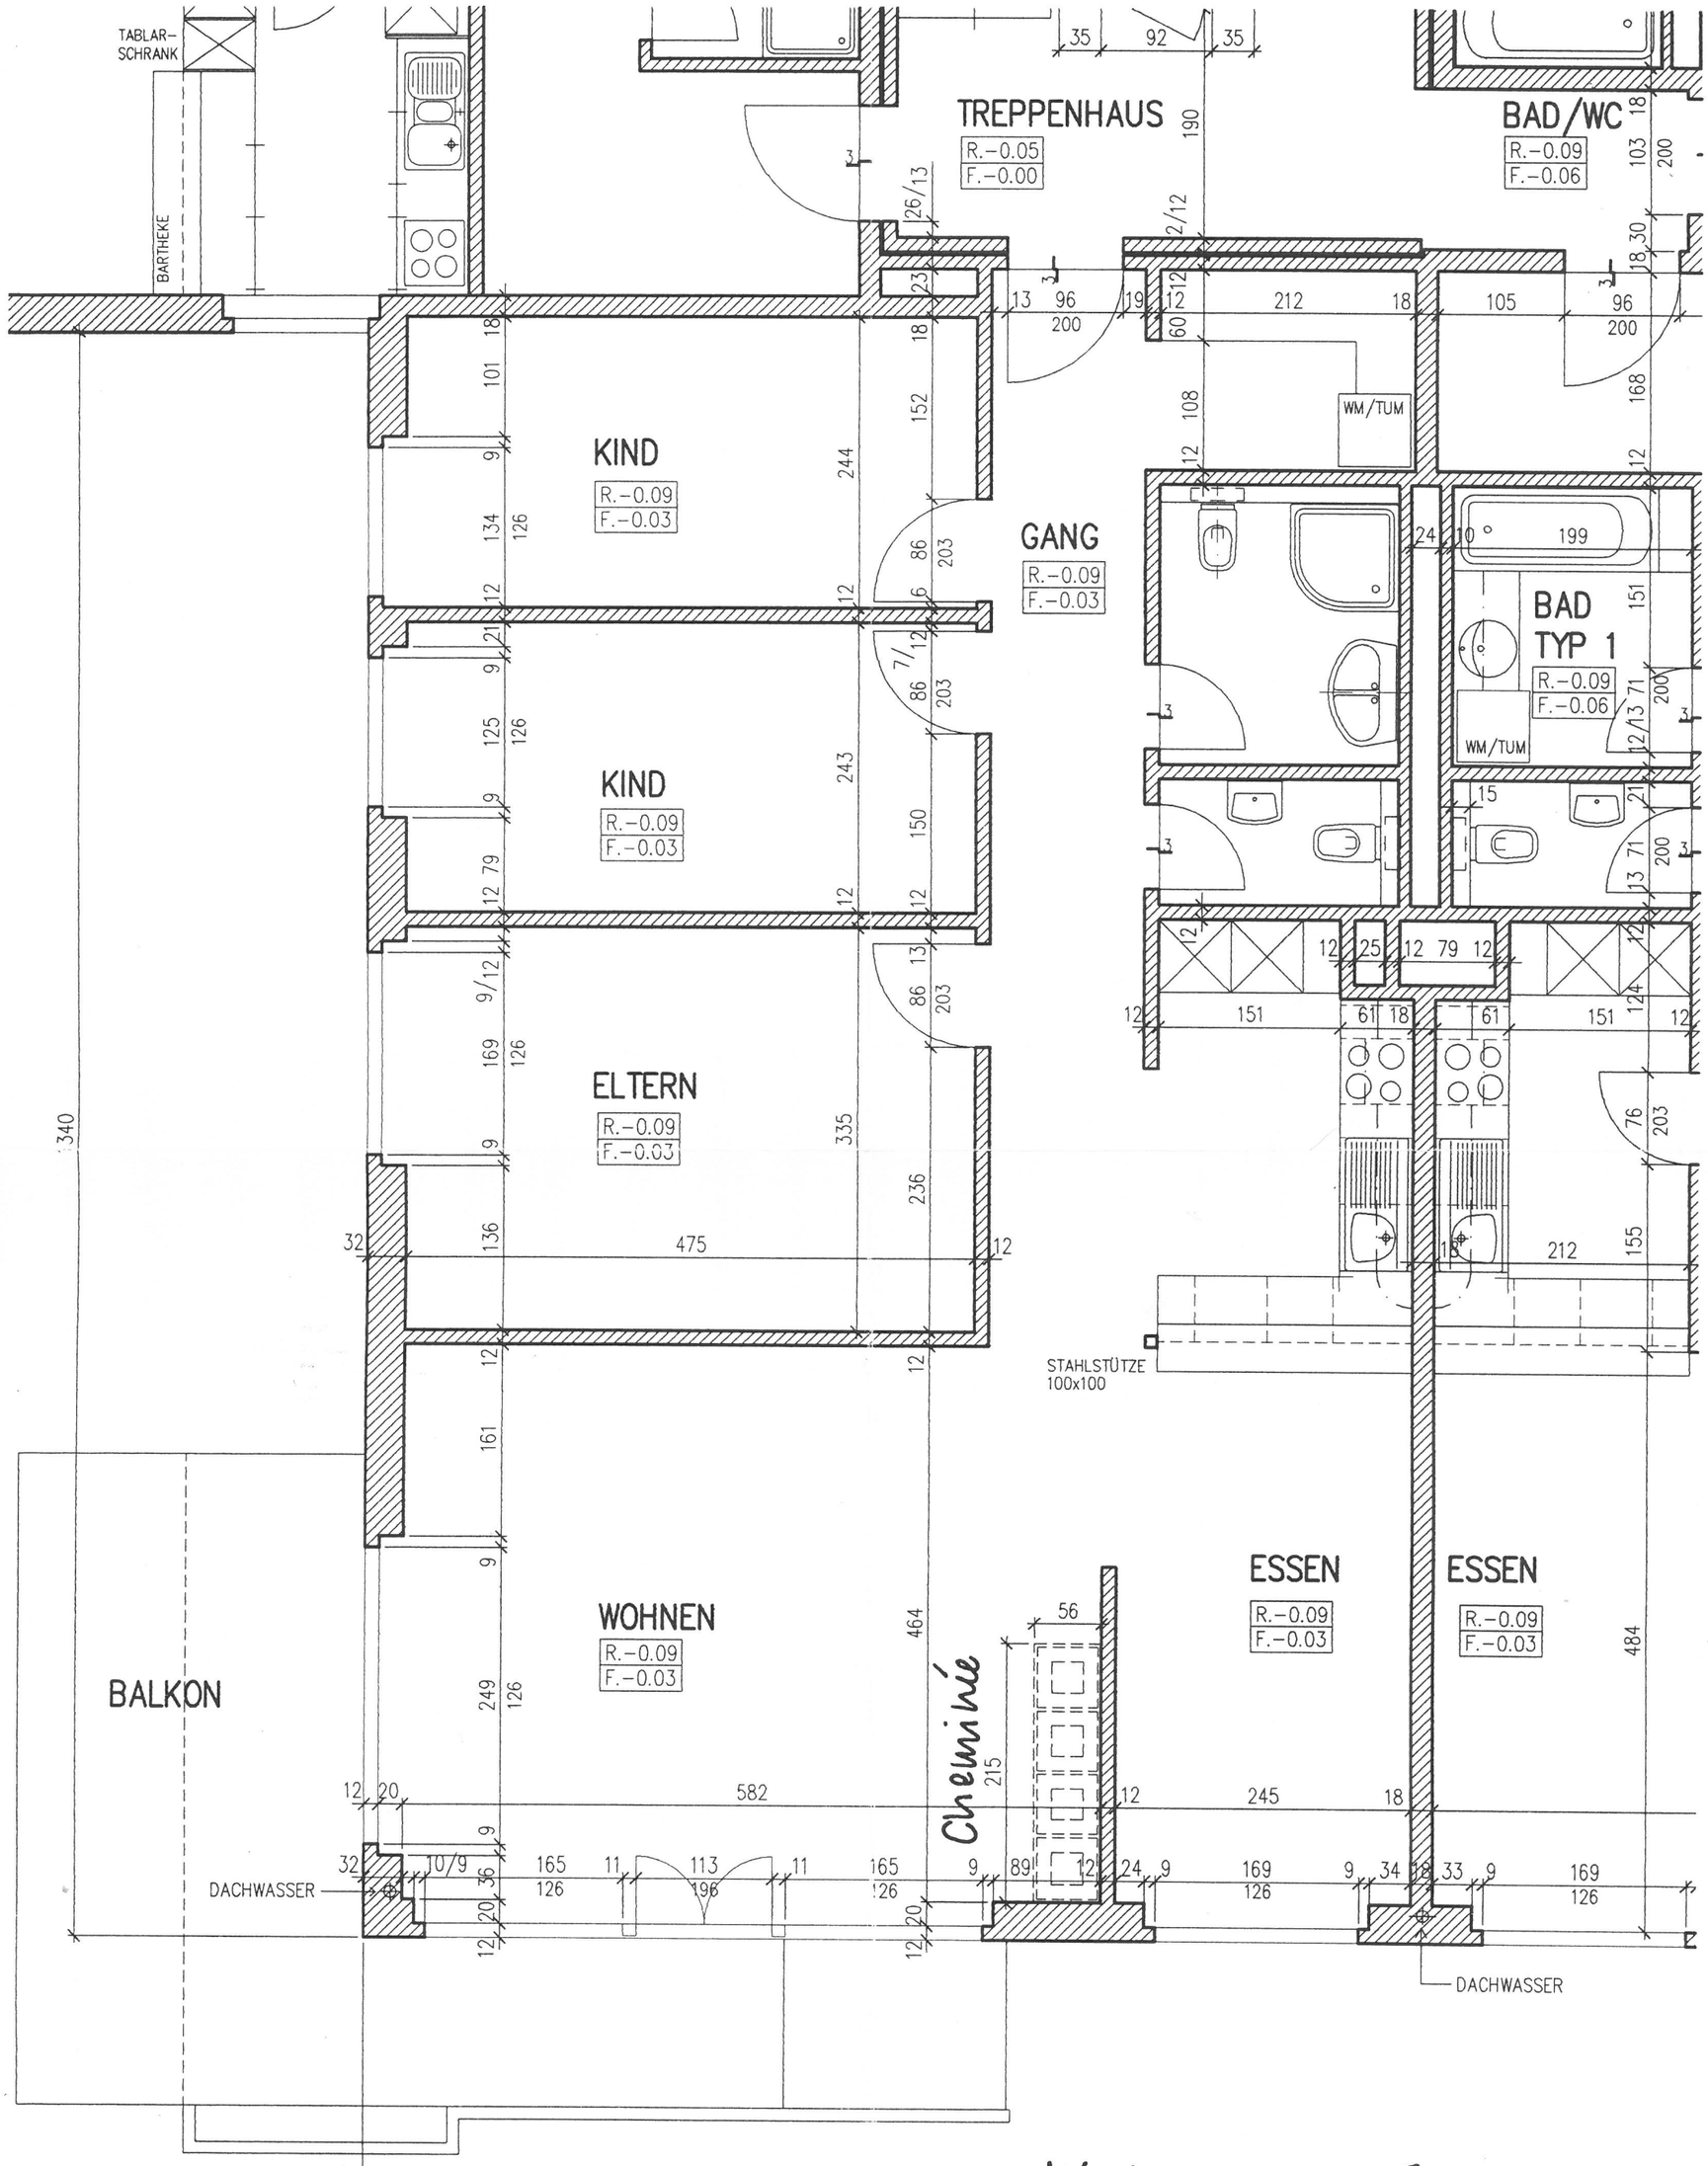

06.06.01 A.

Peter Cavadini AG
Architekturbüro
Tel. 01/850 64 64
Dorfstr. 31, 8155 Niederhasli

WOHNUNG - 15
FAM. AFFOLTER
GRUNDRISS M. 1:50