


OBJEKT:
BESTAND
DORFSTRASSE 89
8192 GLATTFELDEN

BAUHERR:
TILINGS AG
STEINACKERSTRASSE 55
8302 KLOTEN

SCHNITT
4-4

MASSSTAB: 1:50
GEZEICHNET: LN
DATUM: 23.03.2022
OBJEKT-NR: 2007
PLAN-NR: 8
PLAN-GR: A2
REV.DAT:

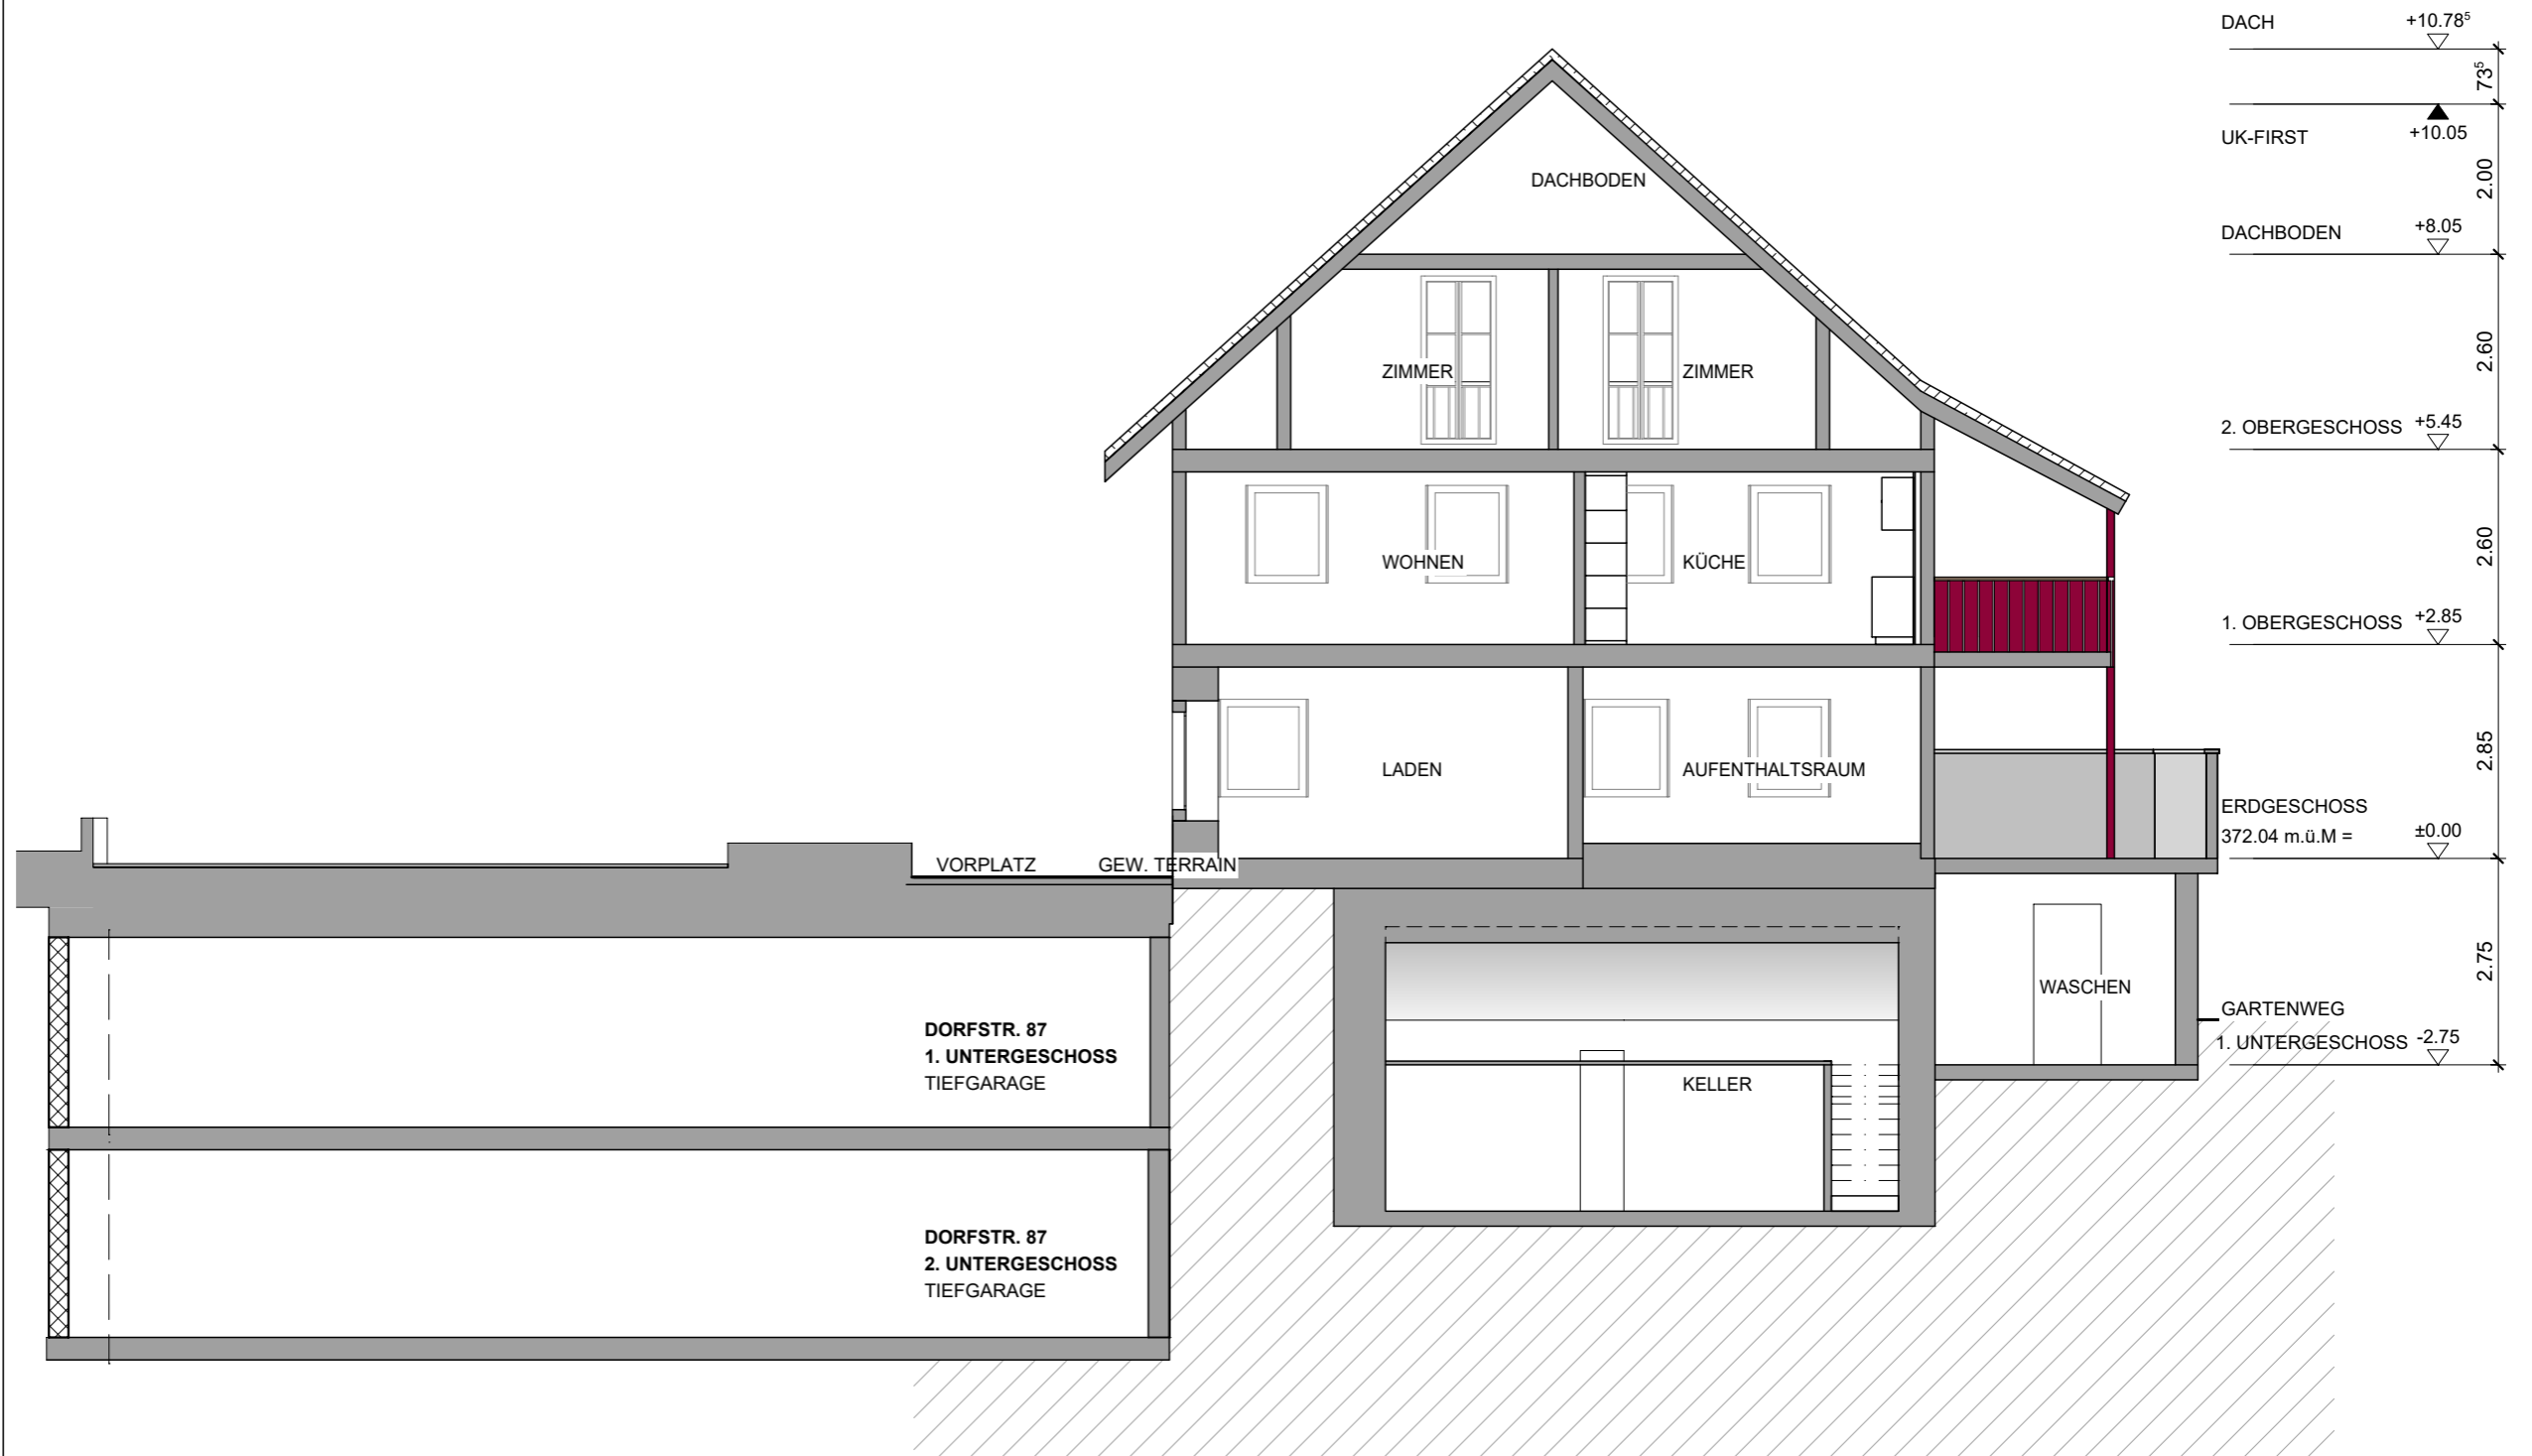

± 0.00 = 372.04 m.ü.M.