



**Neubau Dppeeinfamilienhaus
Oberdorfstrasse 3365 Grasswil Parz. Nr. 1567**

Verkauf + Architektur :
BELA Immo-Bau
Beat Wälti
Beundenweg 3
3296 Arch
032 512 51 51
beat.waelti@bela-immo-bau.ch

02.10.2023 1 : 100 A 3 mw

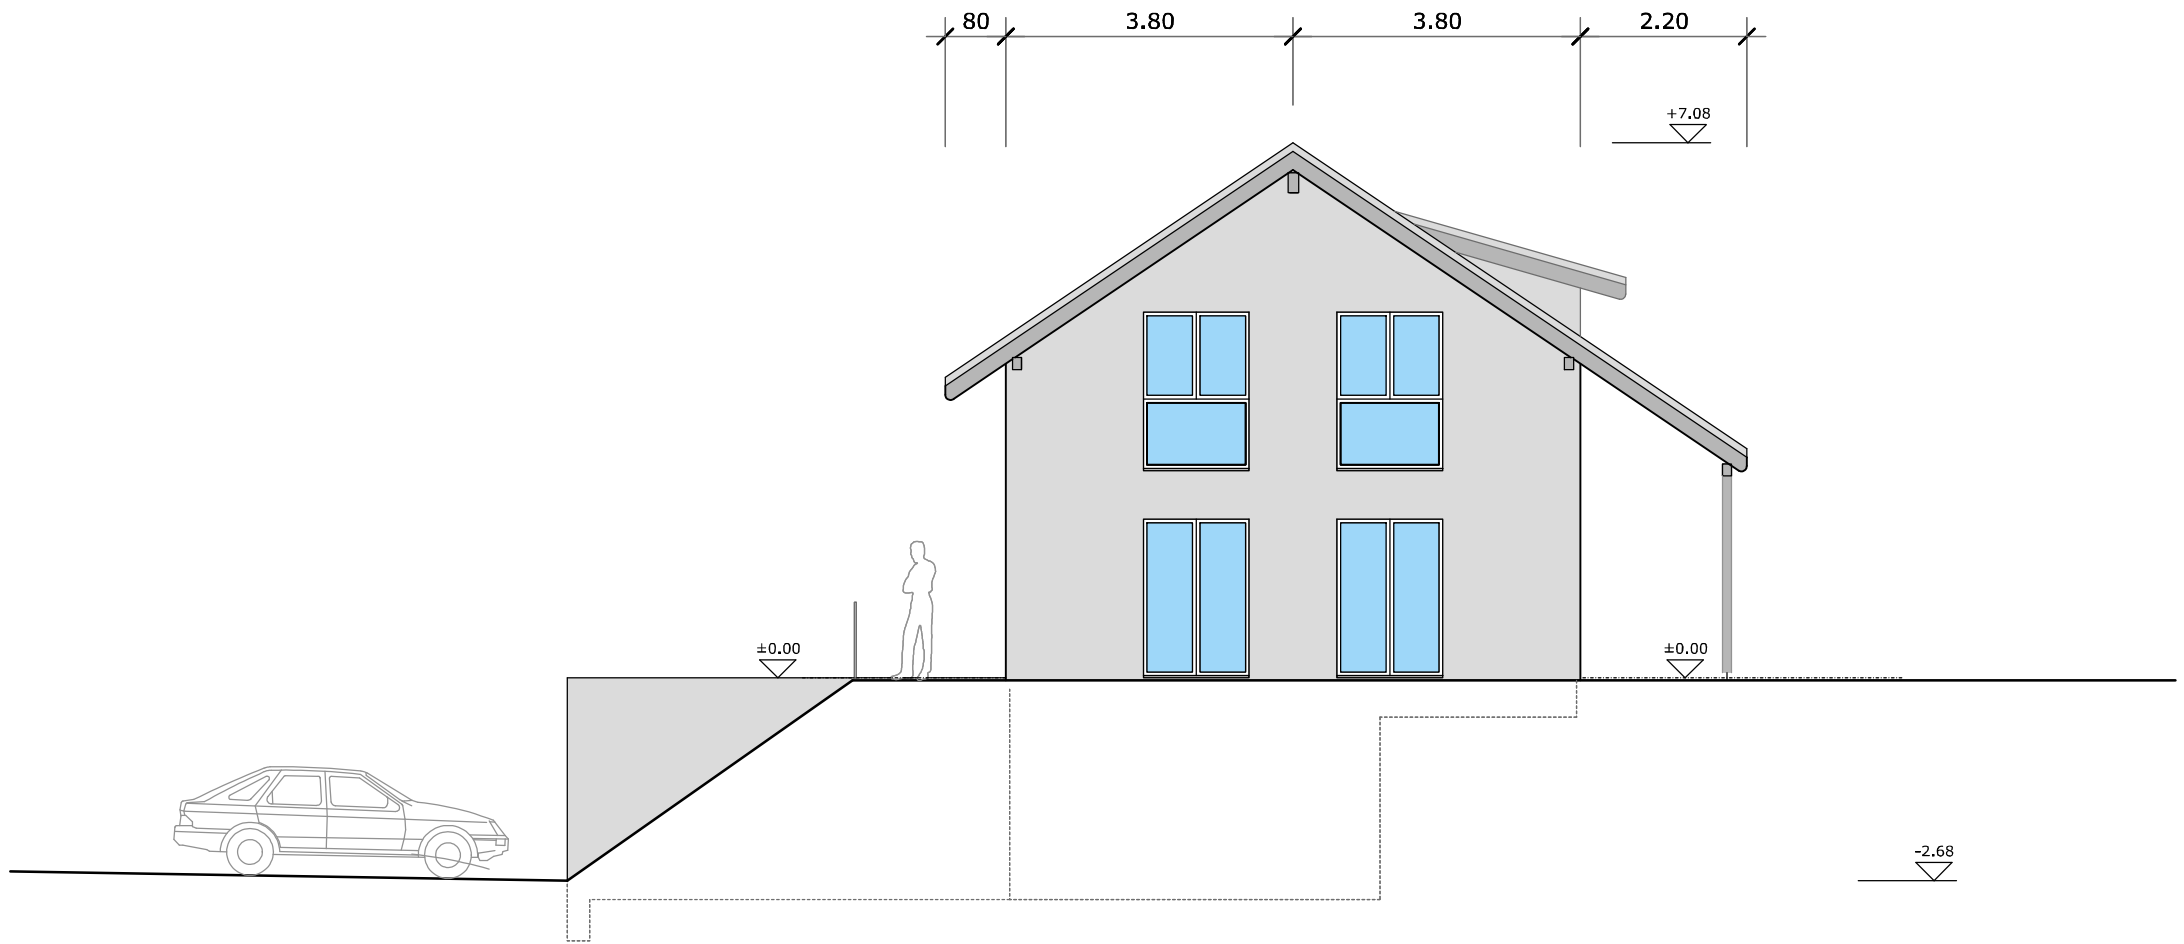

Fassade Nord West

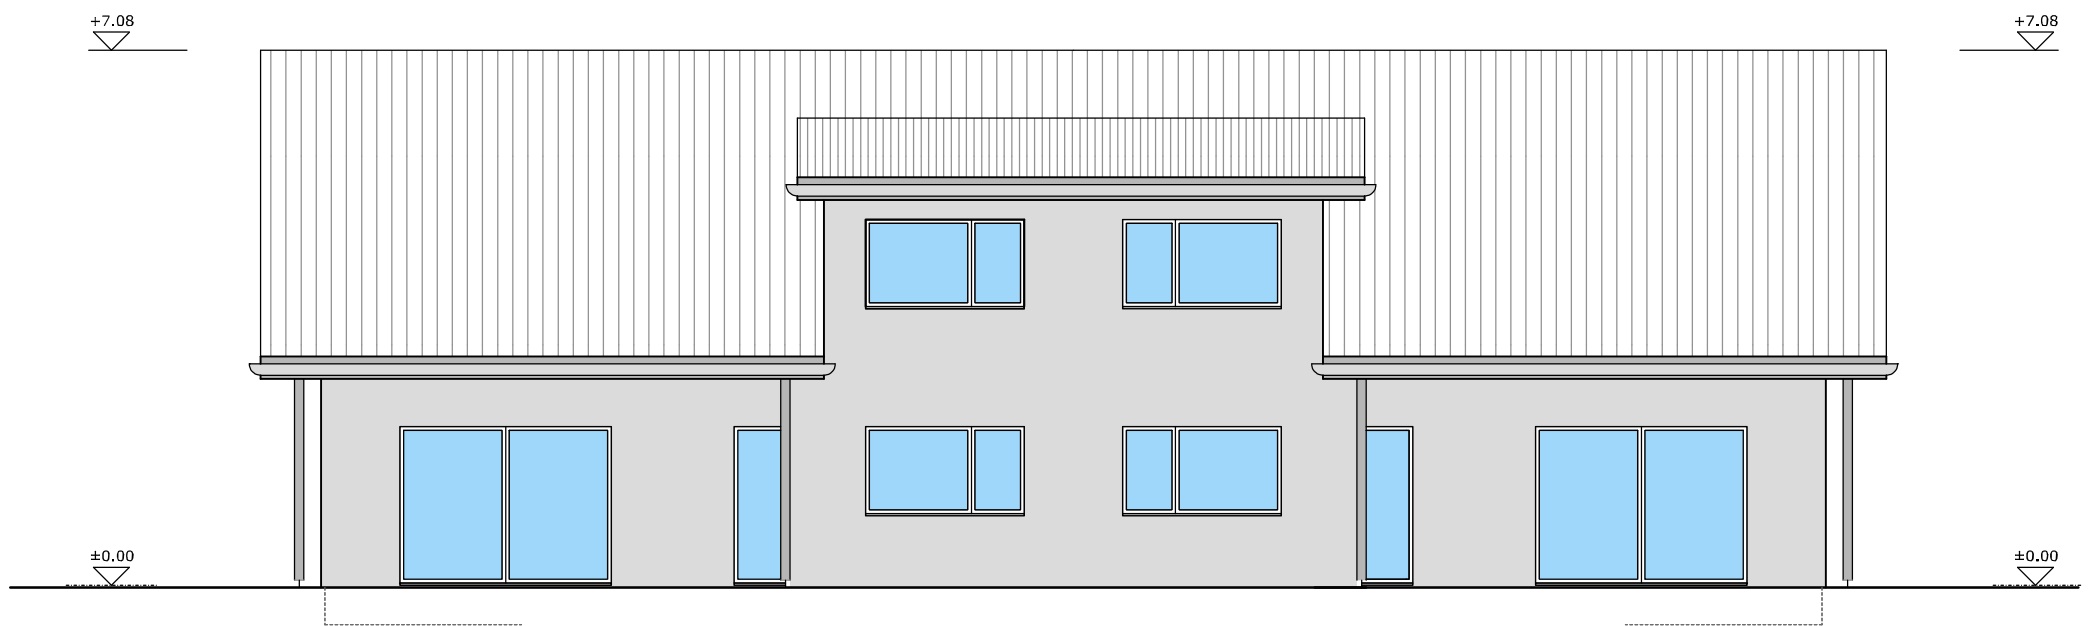

Fassade Süd Ost