

SCHWESTERN WIEDMER, HANDLUNG, WASEN I.E.  
 WOHN-UND GESCHÄFTSHAUS  
 1. STOCK-GRUNDRISS M. 1:50, NEUER ZUSTAND


DIE MASSE SIND DEN BESTEHENDEN GEBÄUDETEILEN ANZUPASSEN!  
 FENSTER-UND TÜRMASSEN SIND FERTIG-LICHTMASSE!

7221

LEGENDE:

- BESTEHEND
- AUSBRUCH
- NEUE HOLZKONSTRUKTION
- NEUES BACKSTEINMAUERW.

GEBÄUDE DES HERRN ZWYGART

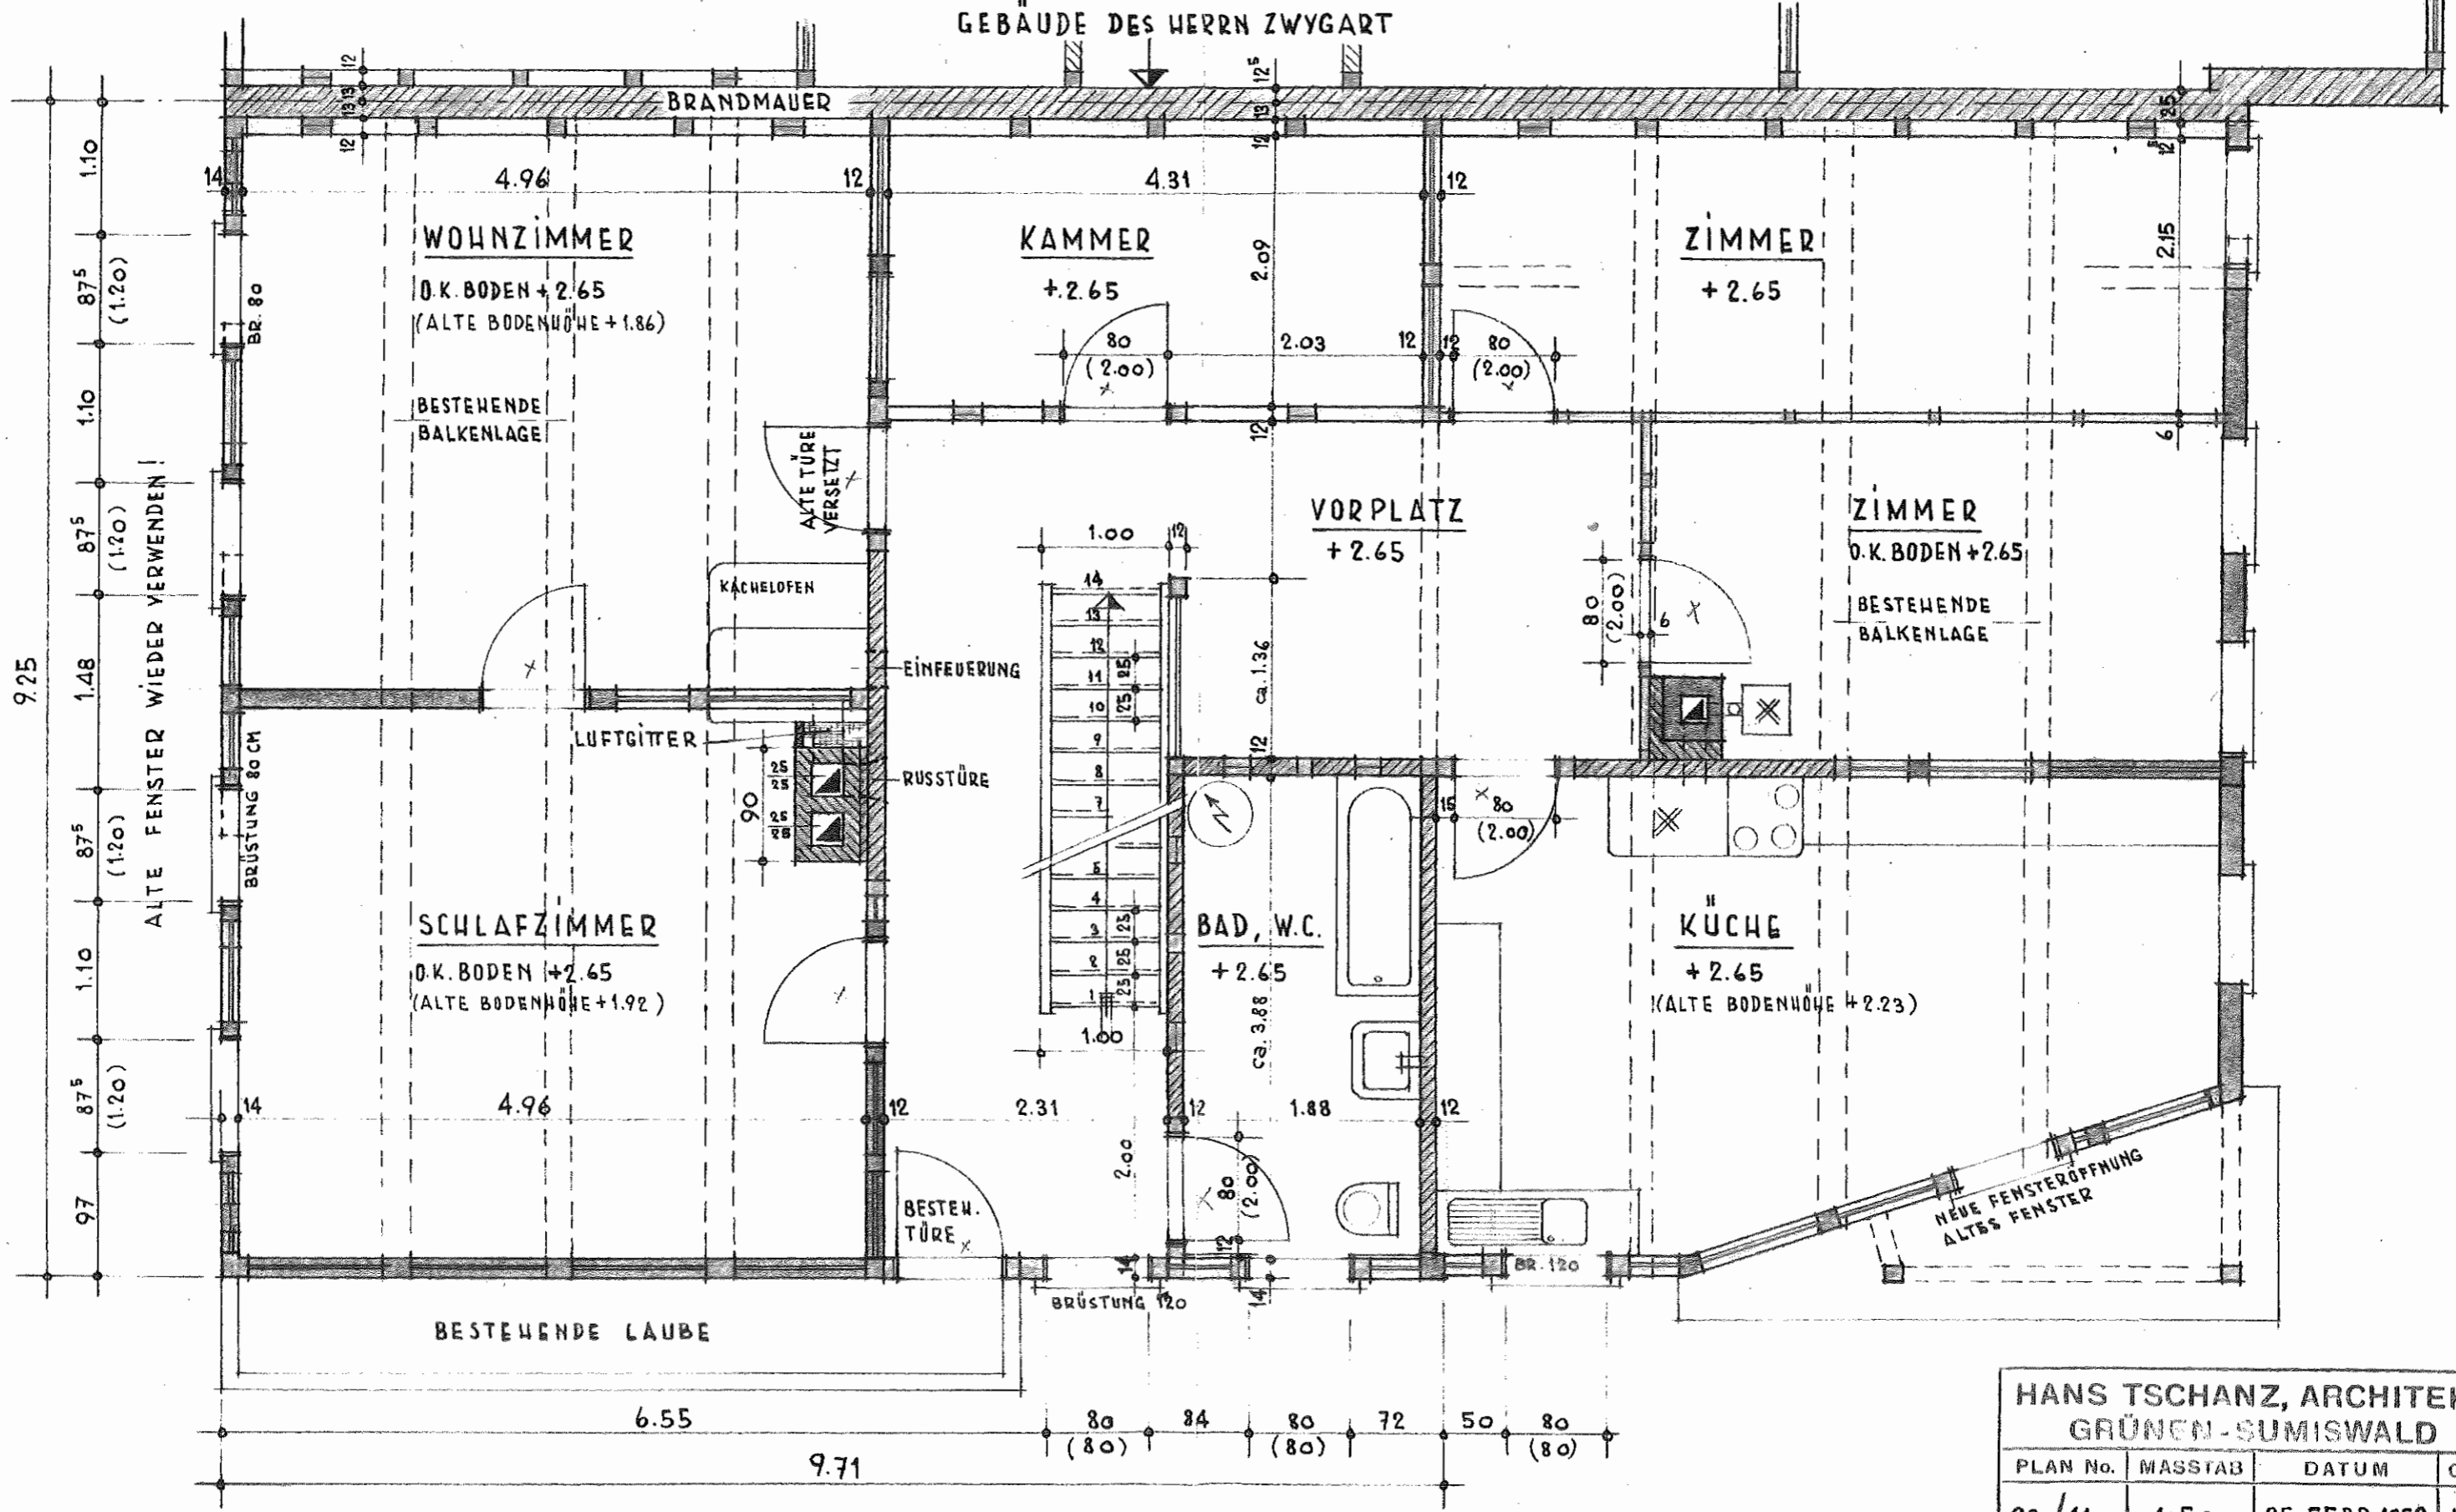

|                         |         |                |      |
|-------------------------|---------|----------------|------|
| HANS TSCHANZ, ARCHITEKT |         |                |      |
| GRÜNEN-SUMISWALD        |         |                |      |
| PLAN No.                | MASSTAB | DATUM          | GEZ. |
| 93/11                   | 1:50    | 25. FEBR. 1953 | WI   |