
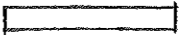





# SCHWESTERN WIEDMER, HANDLUNG, WASEN I.E. WIEDERERSTELLEN DES WOHN- UND GESCHÄFTSHAUSES ERDGESCHOSS-GRUNDRISS, M. 1:50

FENSTER UND TÜREN SIND FERTIGE LICHTMASSE!

LEGENDE:

-  BESTEHEND
-  AUSBRUCH
-  NEUE HOLZKONSTR.
-  NEUES BACKSTEINM.

DIE MASSE SIND DEN BESTEHENDEN  
GEBÄUDETEILEN ANZUPASSEN!

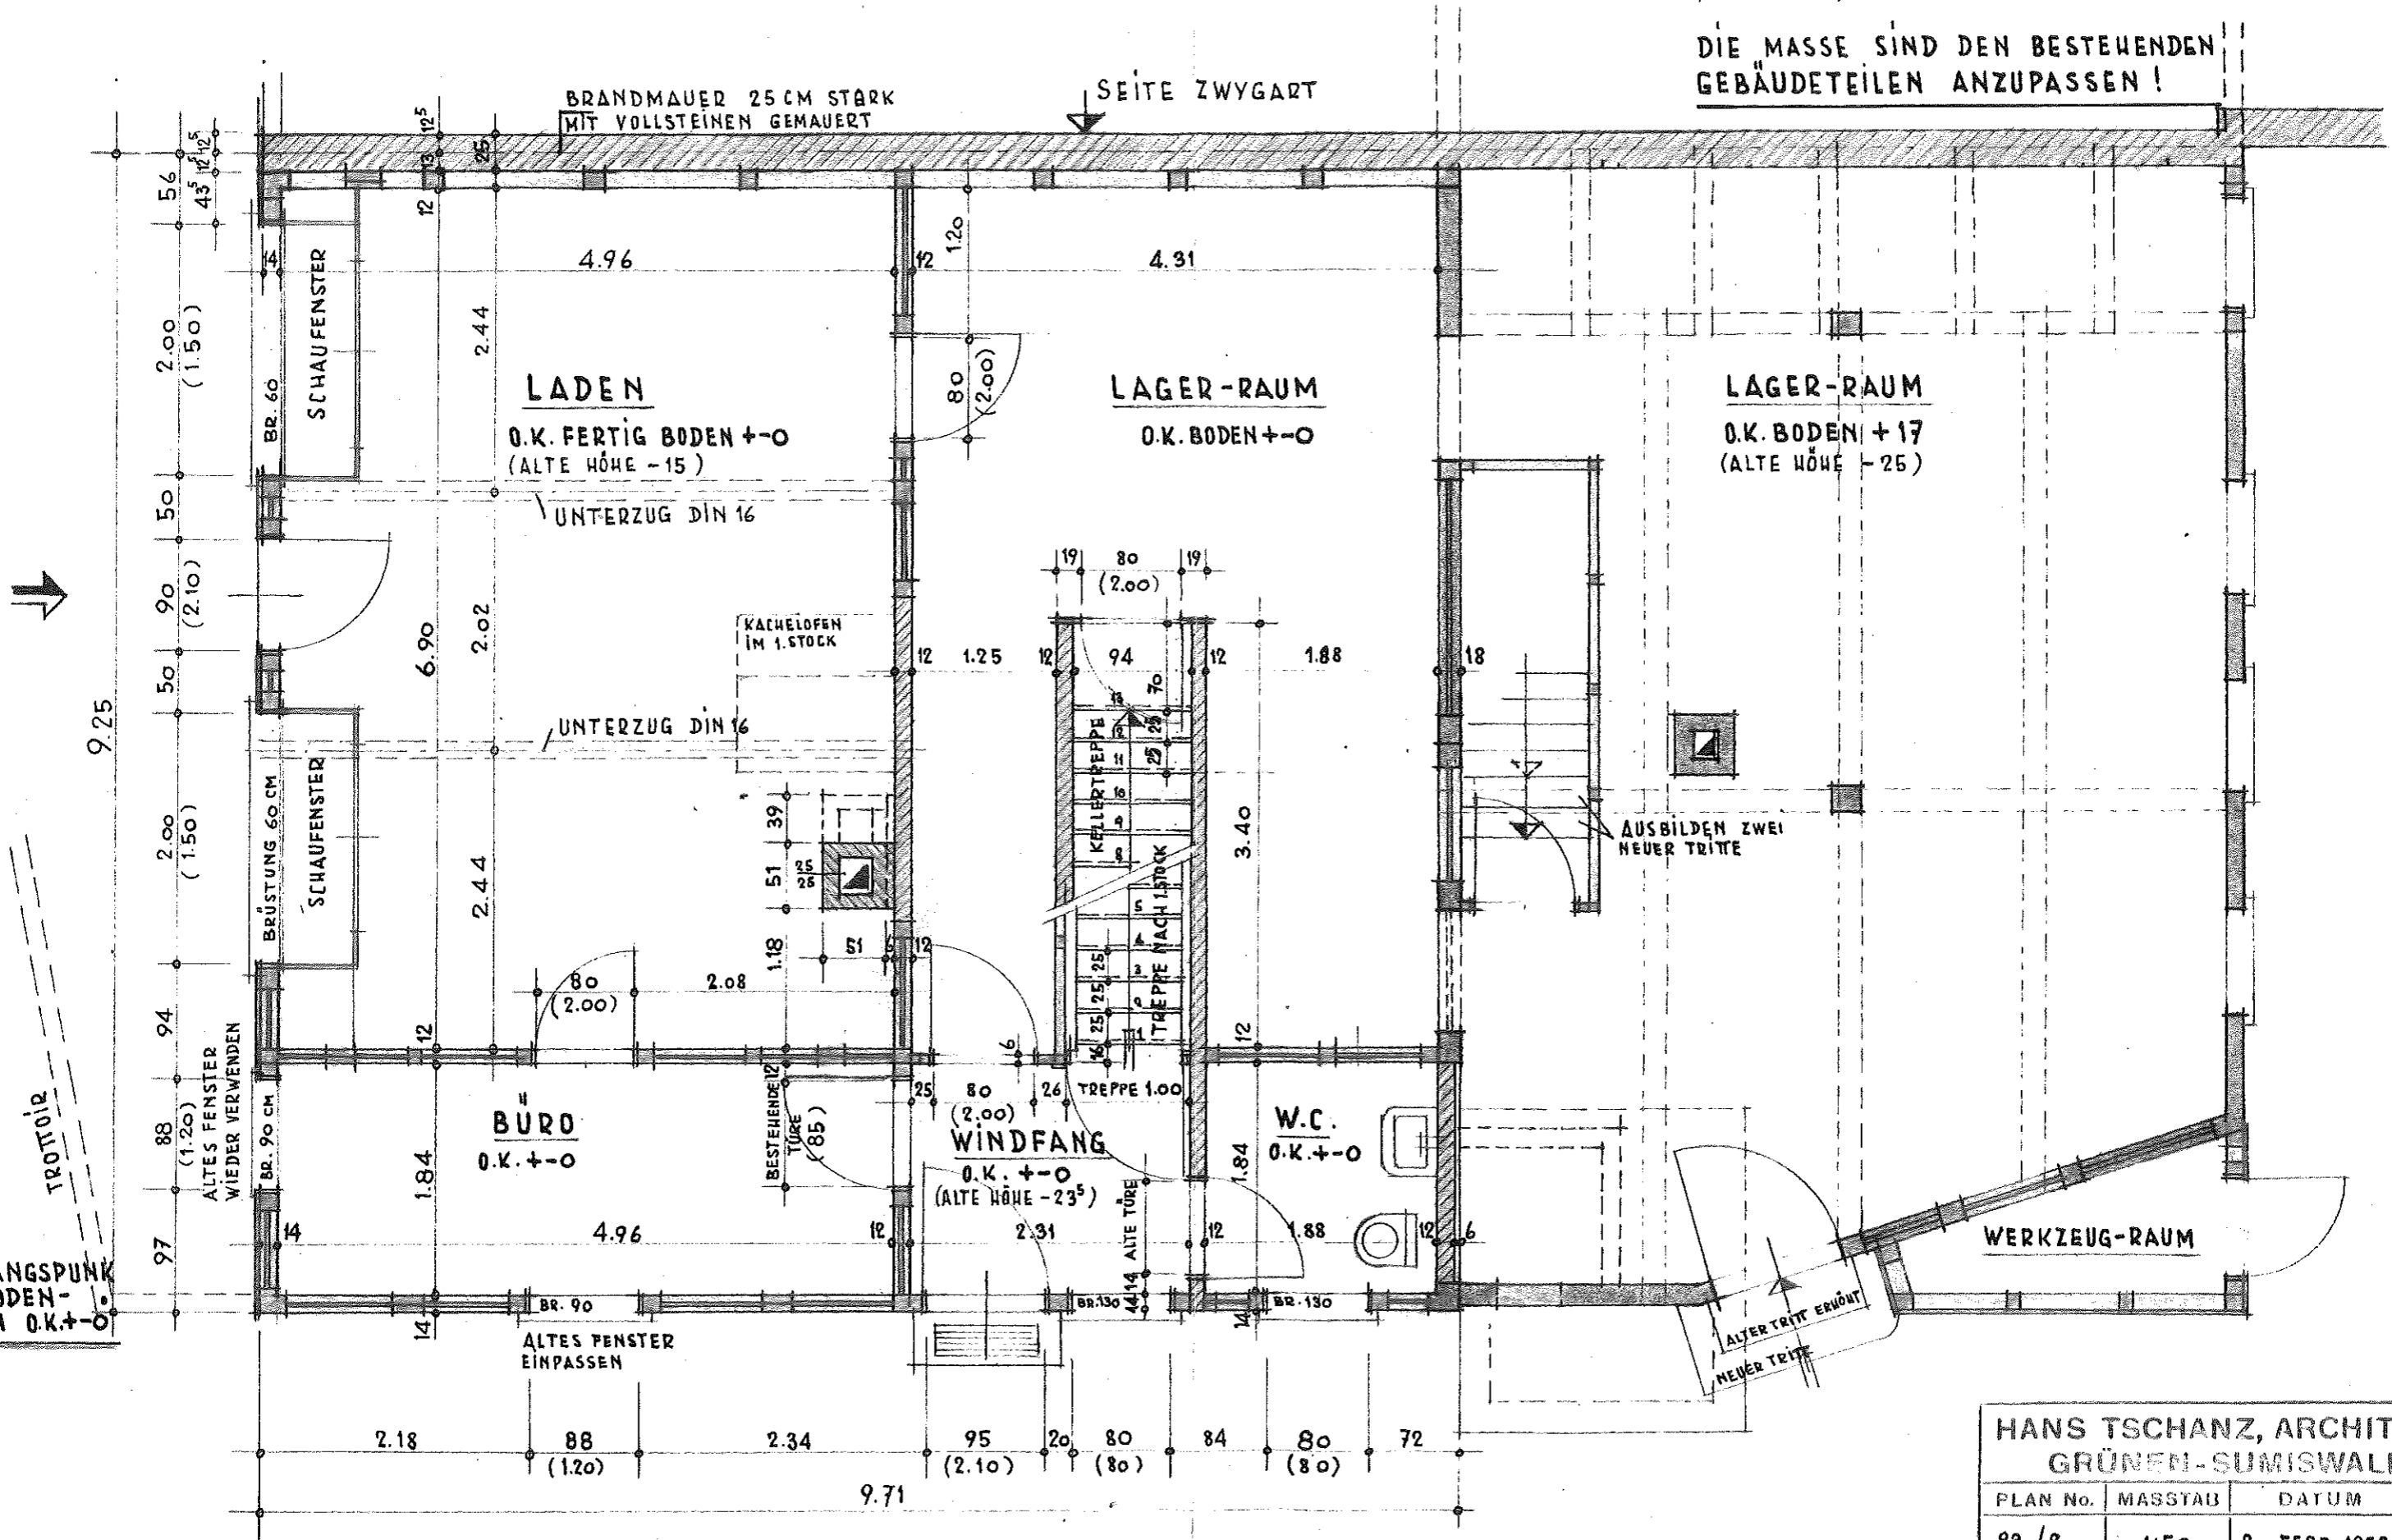

HANS TSCHANZ, ARCHITEKT GRÜNEN-SUMISWALD			
PLAN No.	MASSTAB	DATUM	GEZ.
93 / 8	1:50	20. FEBR. 1953	WI