


Sturz Fertig Aussen: +3.16
 FB Aussen fertig: +1.16
 Br. roh: +1.00

Sturz Fertig Aussen: +3.16
 FB Aussen fertig: +0.21
 Br. roh: +2.00

Sturz Ferti
 FB Ausser
 Br. roh:

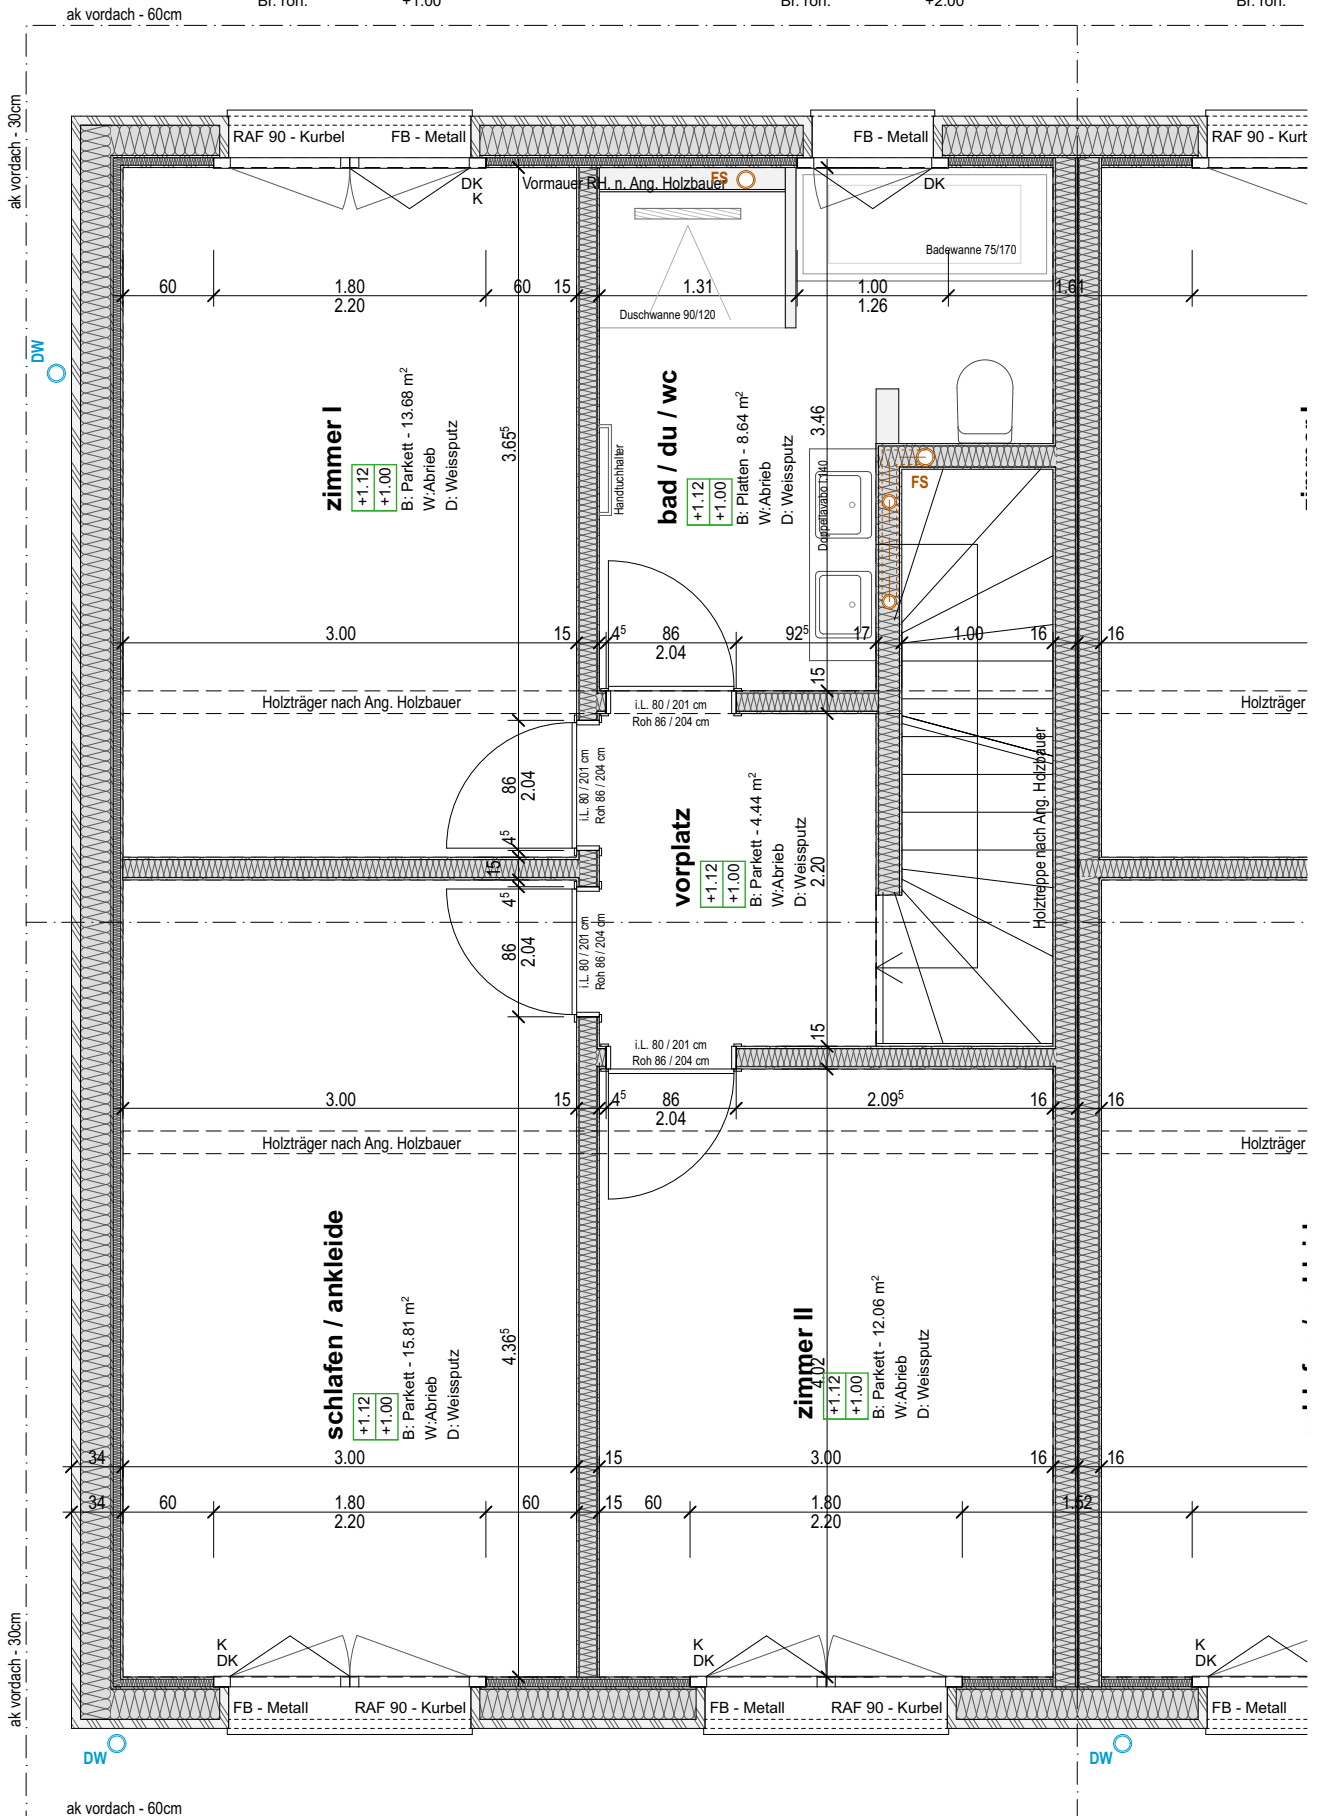

Sturz Innen: +3.26
 Sturz Fertig Aussen: +3.16
 FB Aussen fertig: +1.16

Sturz Innen: +3.26
 Sturz Fertig Aussen: +3.16
 FB Aussen fertig: +1.16

Sturz Inne
 Sturz Ferti
 FB Ausser

