

Vermietungsplan

Baloise Swiss Property Fund BSPF

0435 - 01


Basel, St. Jakobs-Strasse 30

4. Obergeschoss

Nutzungsart: Wohn-/Geschäftshaus

Letzte Aktualisierung: 18.9.2019

Mietsituation per: 1.2.2023

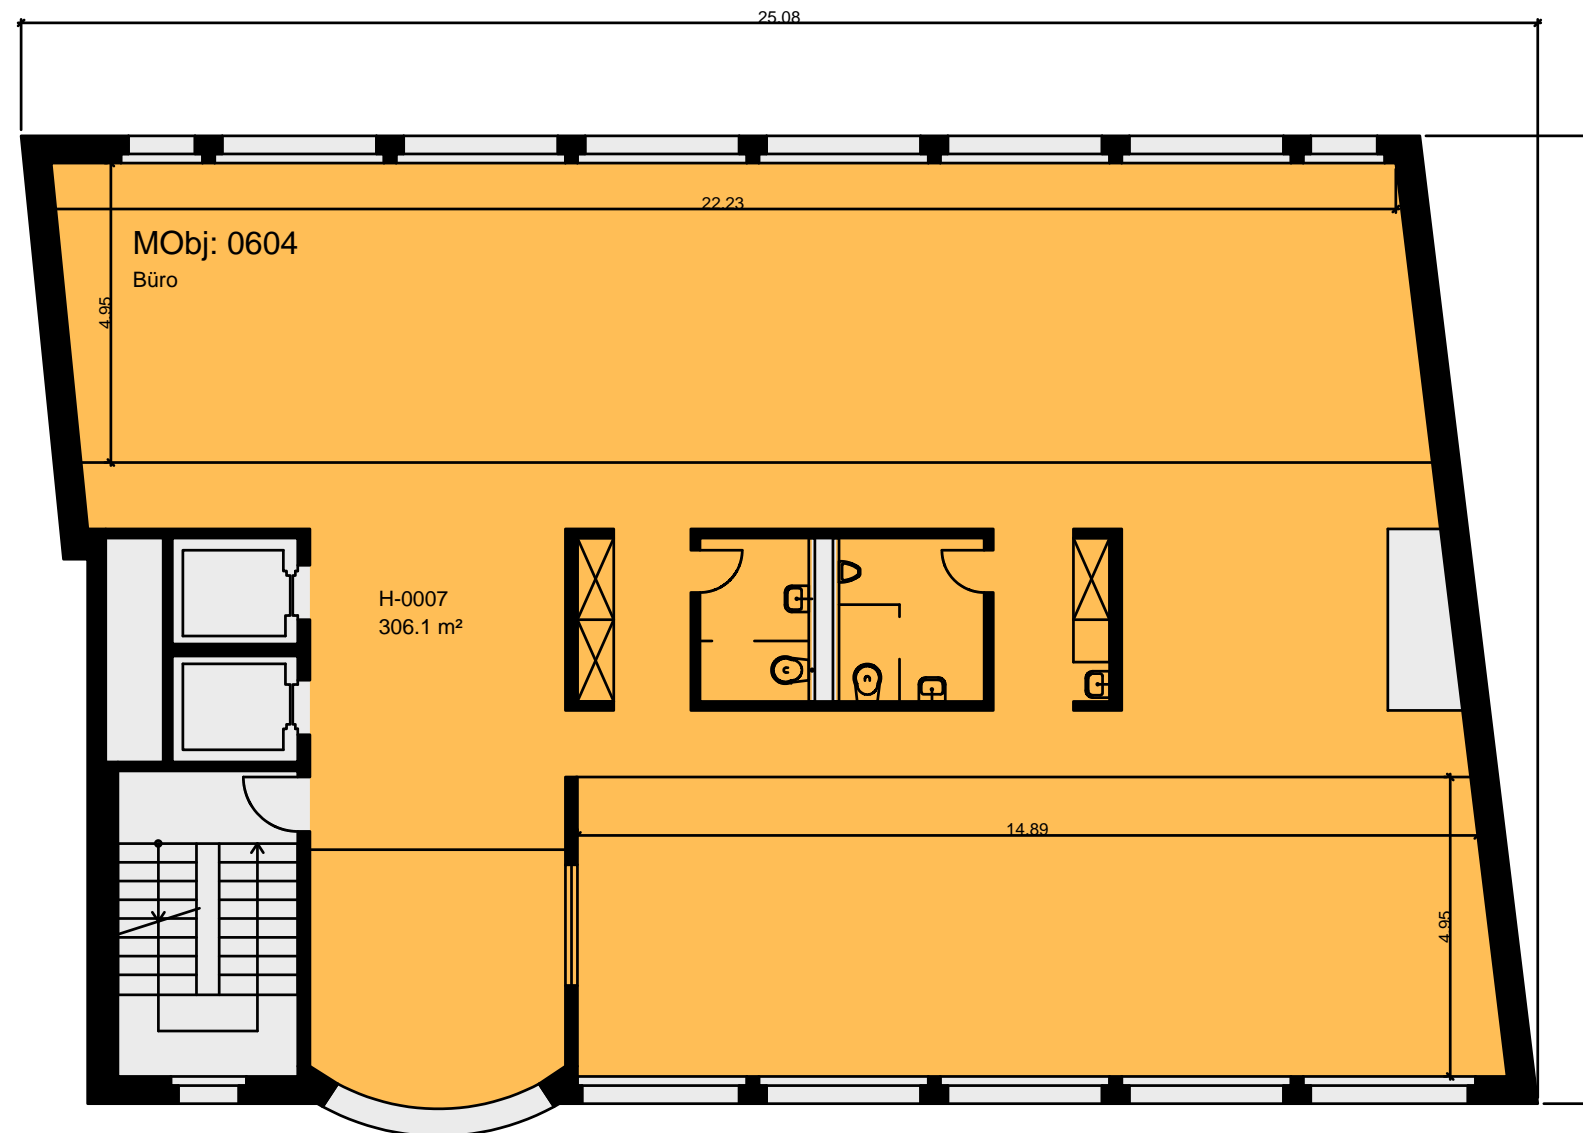

Mietobjekt
0604

Fläche m²
306

