

Vermietungsplan

Basler Lebens-Versicherungs-Gesellschaft


7900 - 04

Schaffhausen, Schwertstrasse 9

1. Untergeschoss

Nutzungsart: Wohn-/Geschäftshaus

Letzte Aktualisierung: 20.12.2007

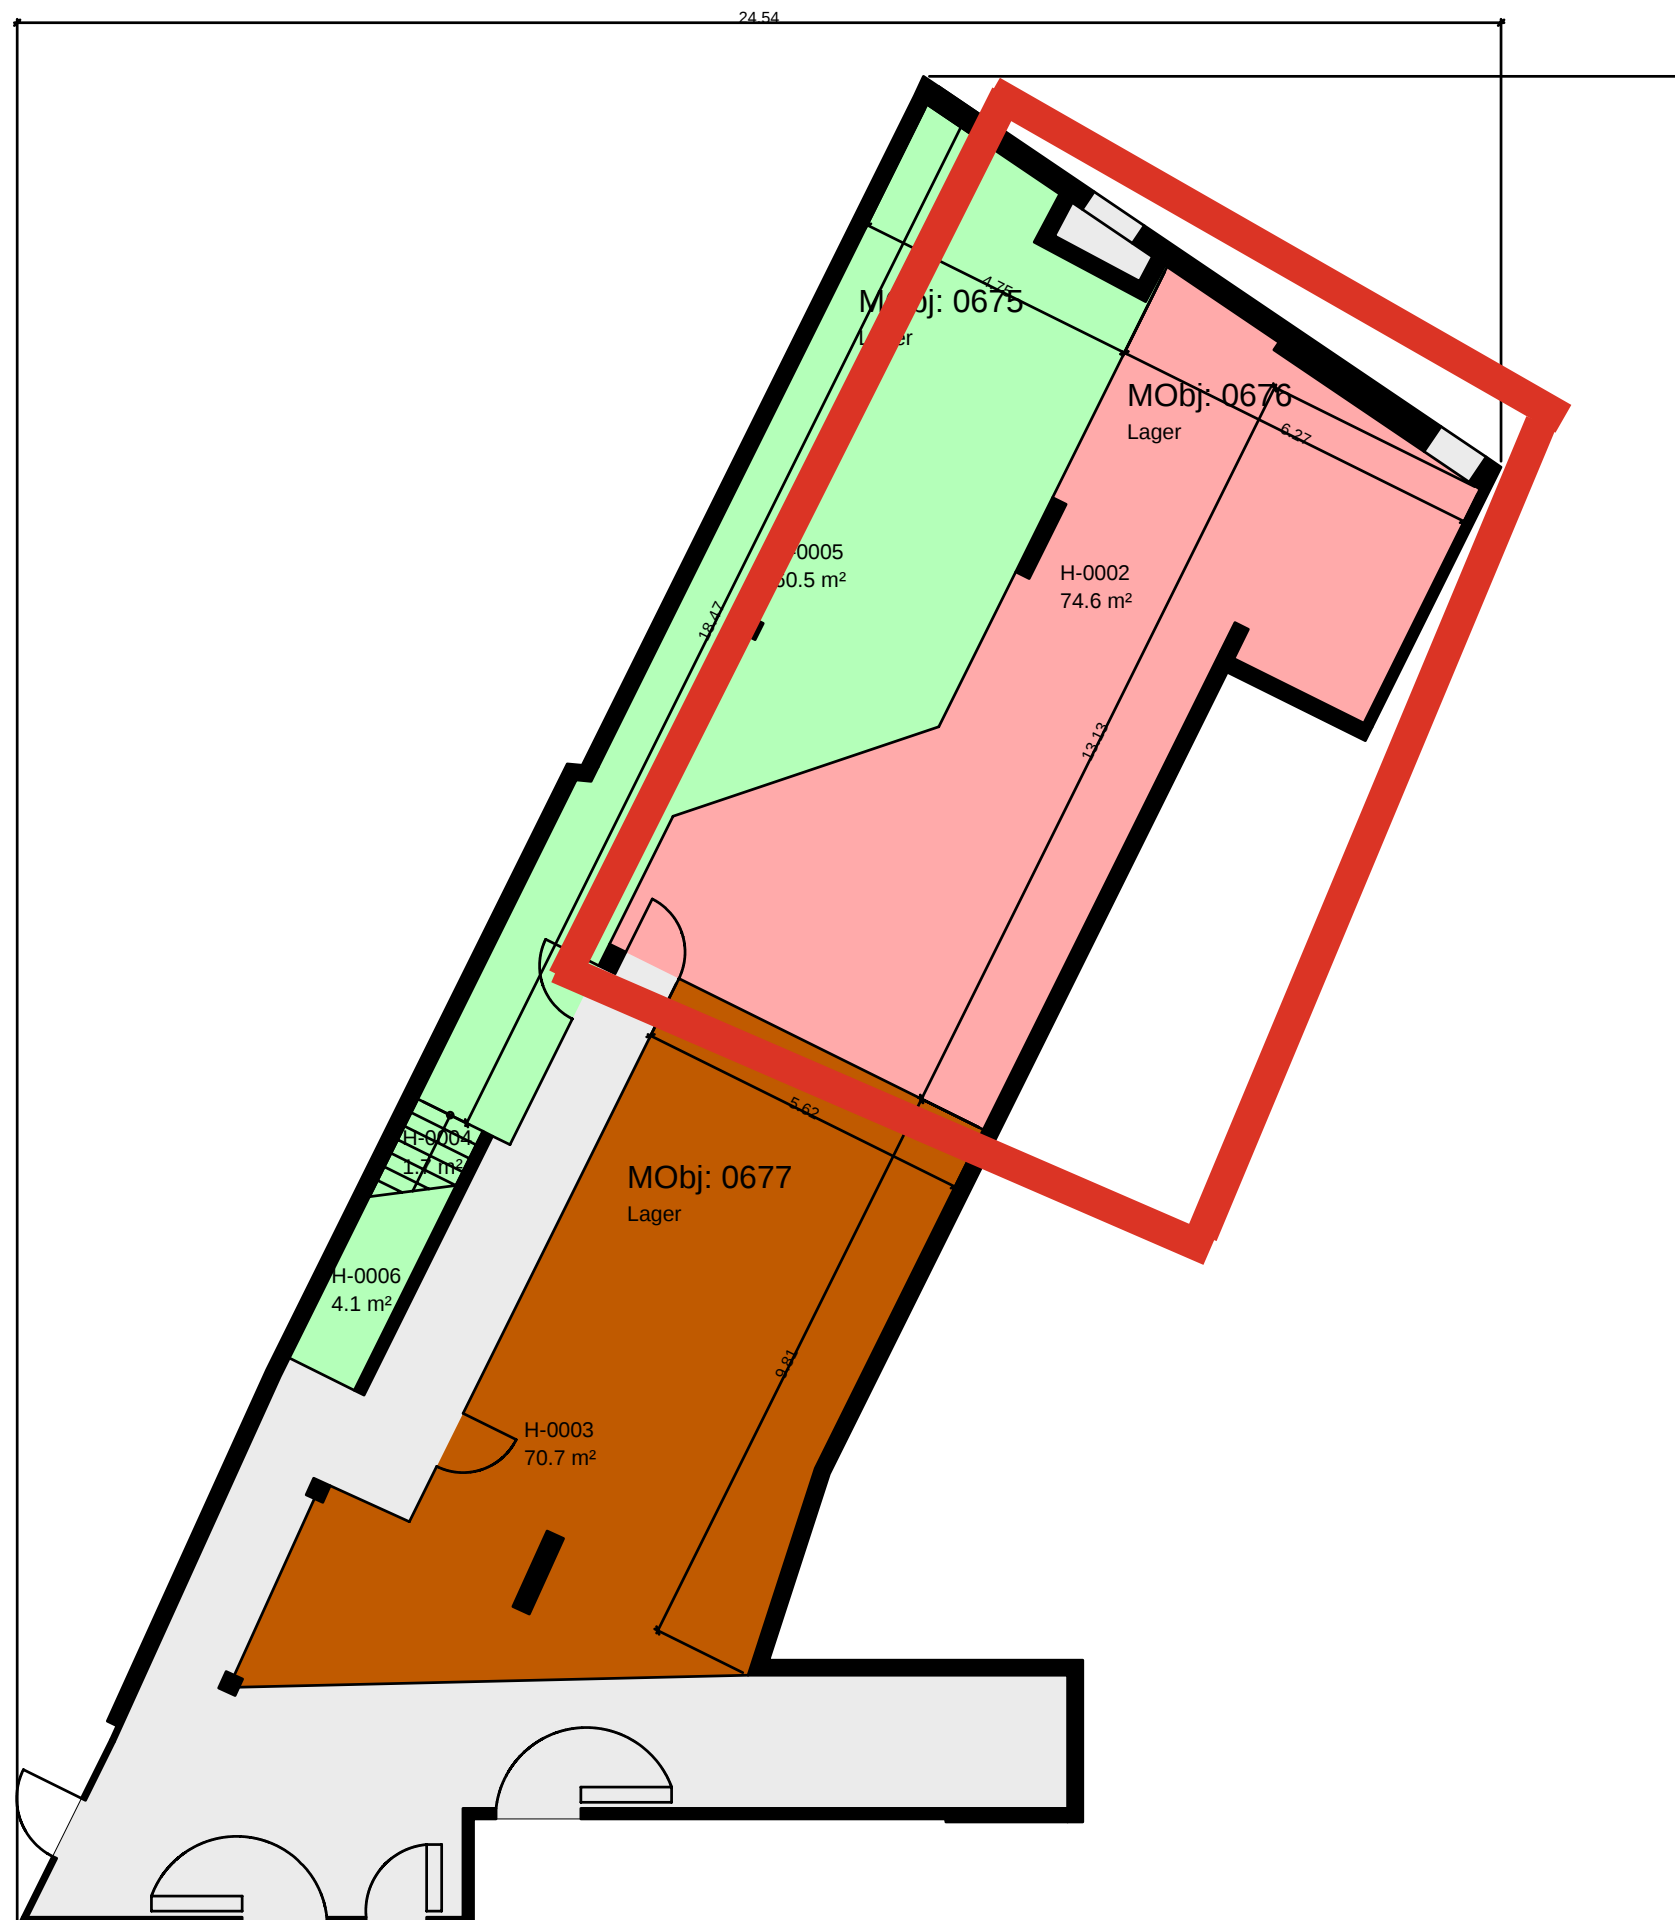

Mietobjekt	Fläche m²
0675	66
0676	75
0677	71

10m

