


4.5 Zi-Wohnung · Hauptstrasse 36 in Sissach

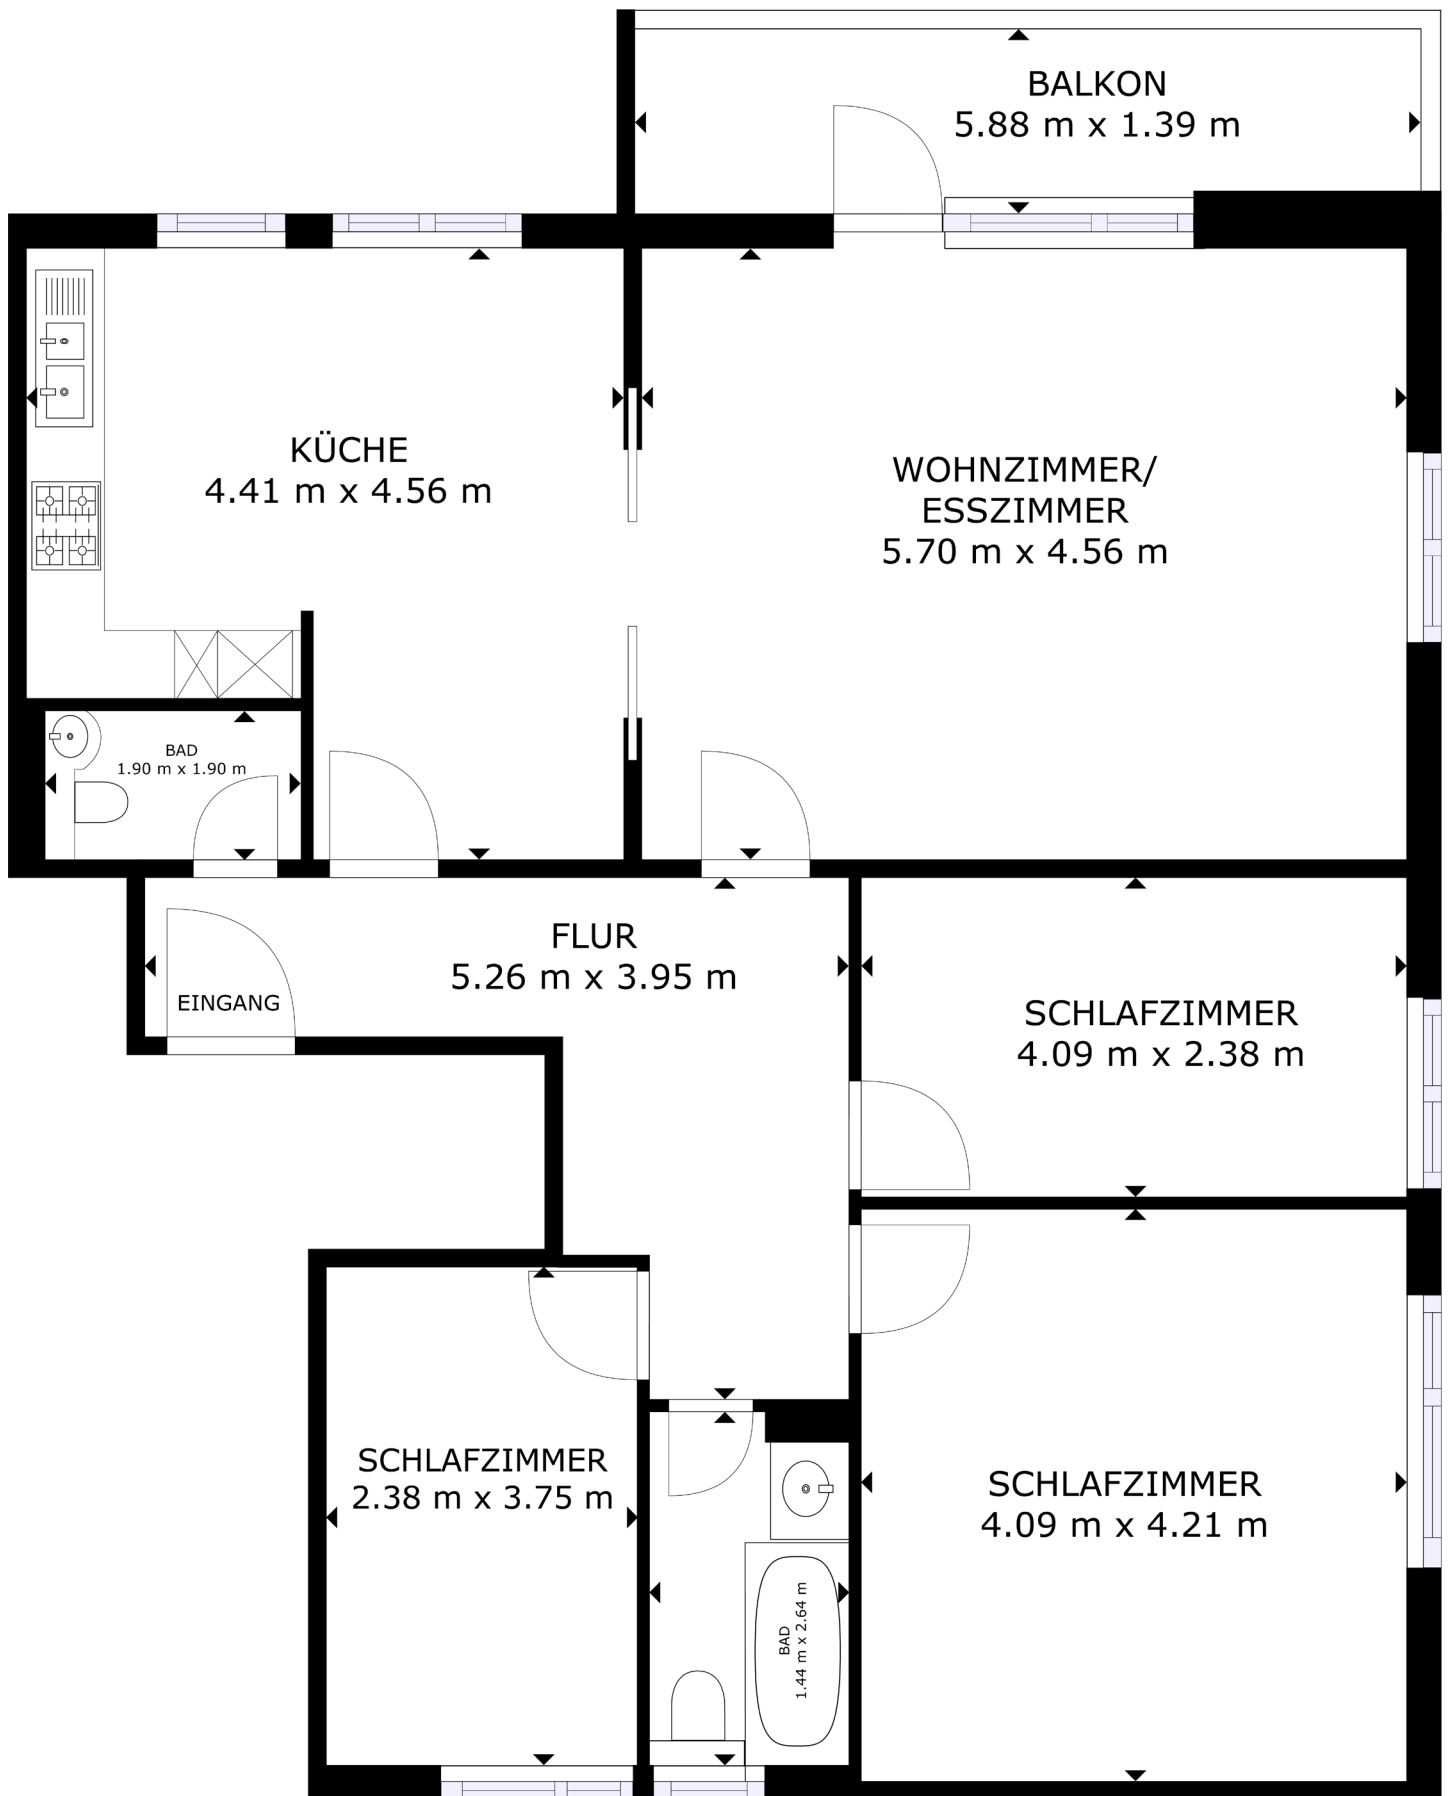

2. OG

Wohnfläche: 100 m² Balkon: 8 m² Panerstellung mit Matterport / Massangaben können leicht abweichen