


Alle Masse sind vom
Unternehmer am Bau
zu kontrollieren

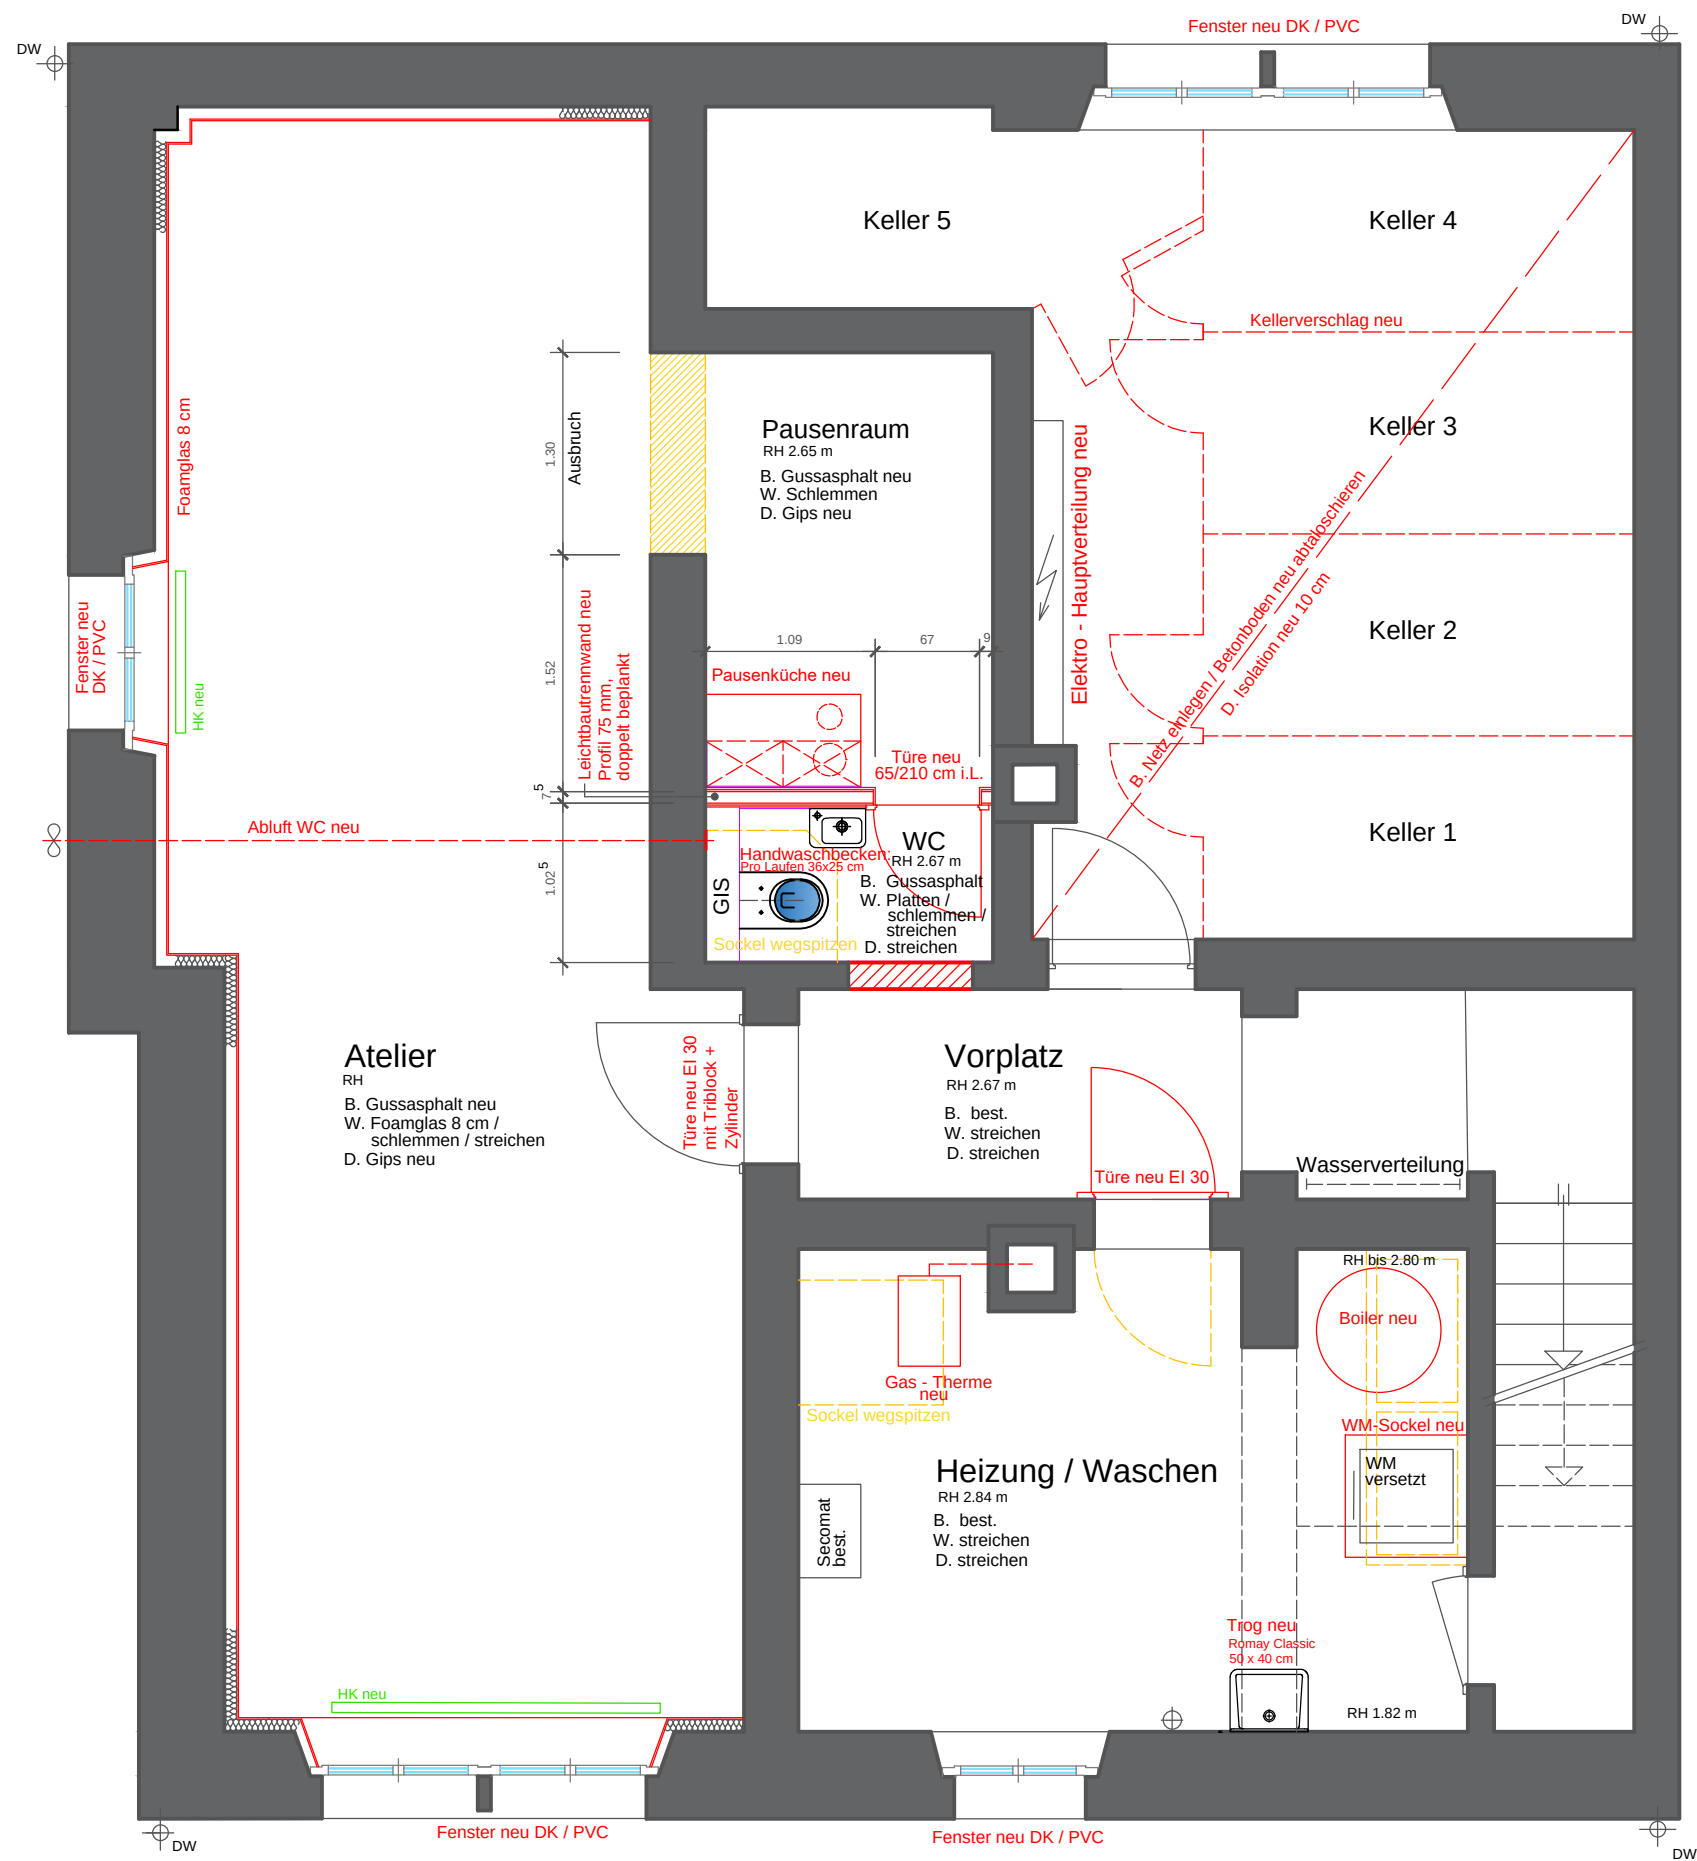

Atelier	32.30 m2
Pausenküche	5.70 m2
WC	1.80 m2
Total	39.80m2

Legende

- Bestehend
- Neu
- Abbruch

Grundriss Untergeschoss Mst. 1:50

Pl. Nr. 1383/3 Pro-sm Pl.Gr. A 3 09. Mai 2017

MFH Sahlistrasse 51, CH - 3012 Bern

Bauherrschaft: Frau Dr. Barbara Peters, Falkenweg 9, CH - 3012 Bern