


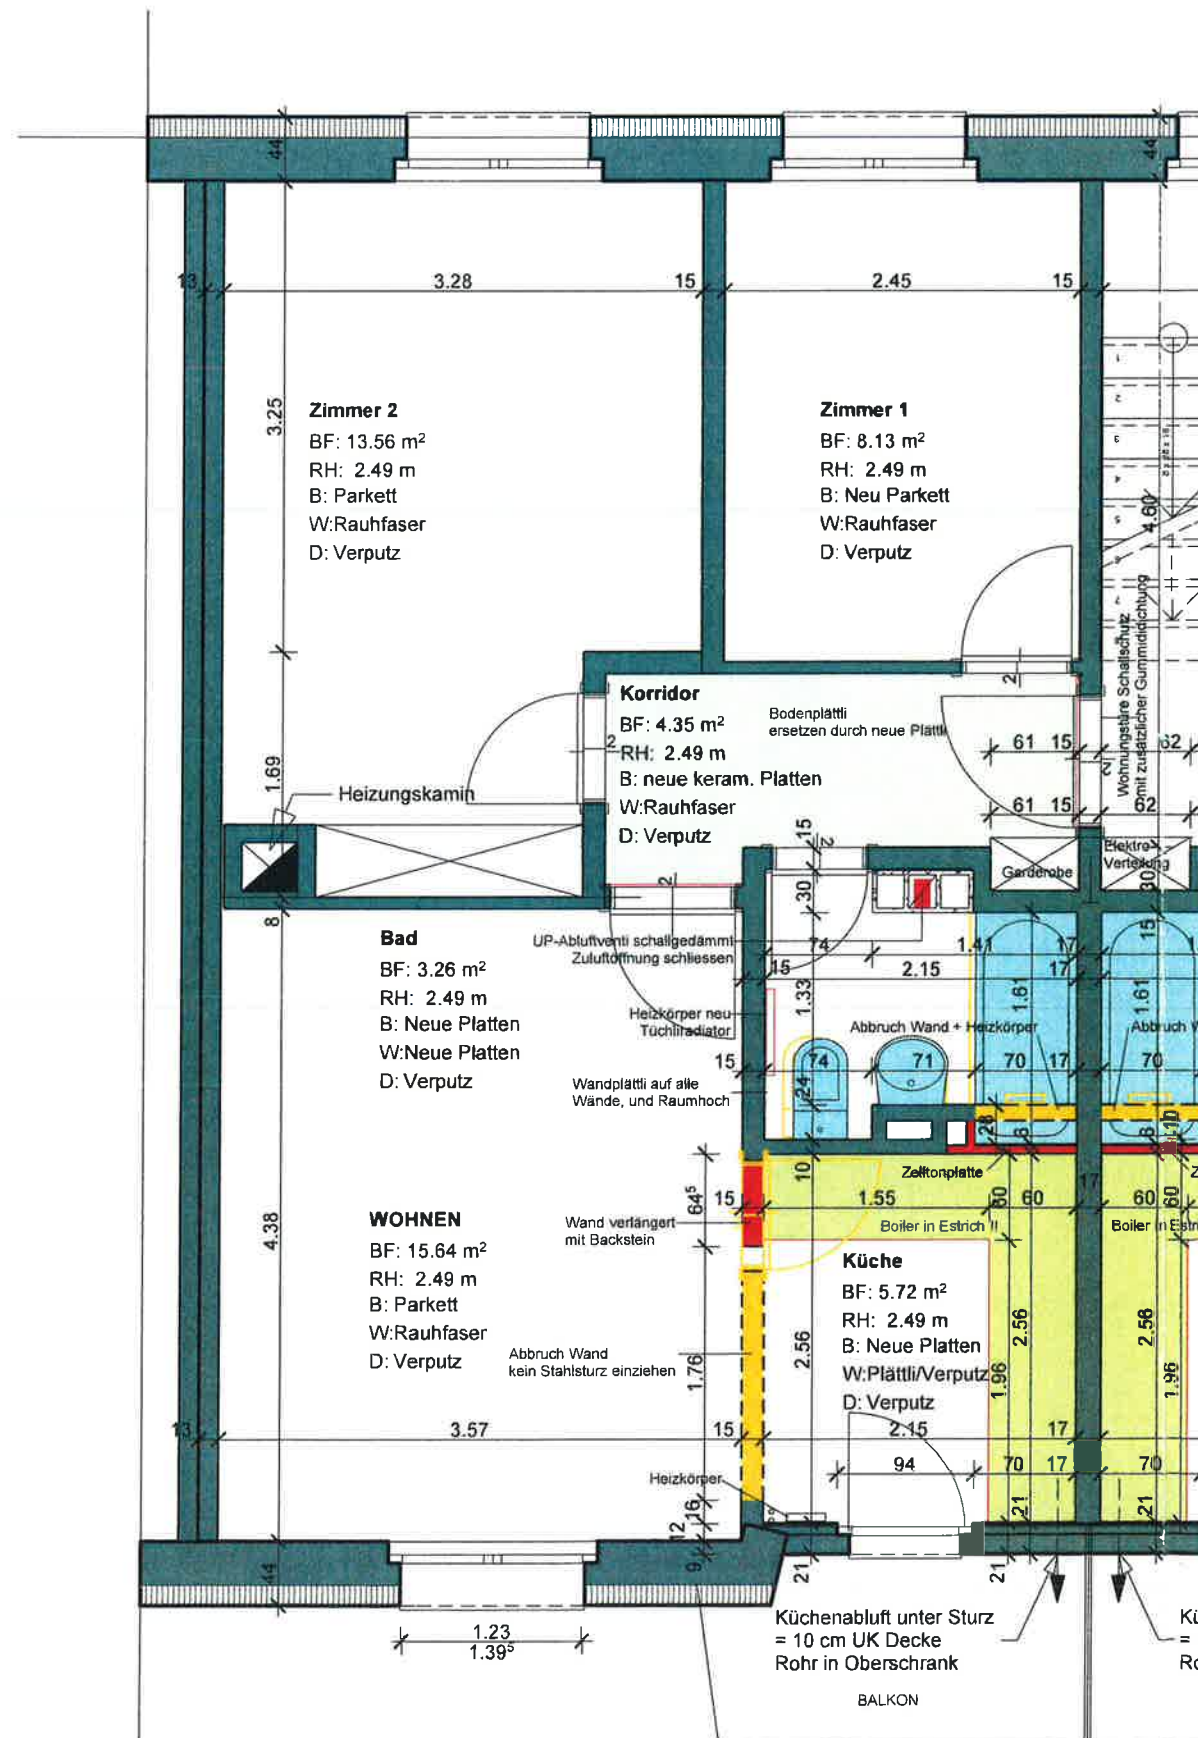

BAUHERRSCHAFT:  
Herr Patrick Jordi  
Haldenweg 57

3074 Muri

Sanierung WHG 2.OG re  
Meienstrasse 10  
3052 Zollikofen

Ausführung

Obergeschoss rechts

OBJEKT NR.: 12.01 C 04

MASSSTAB: 1:50

DATUM/GEZ./GEPR.: 08.06.2013 / HVB

REV./GEZ./GEPR.: ...

PLANFORMAT: A3

PHASE: PLANNR.: REV.:

A - 1.1 1

Jordi + Partner AG  
dipl. Architekten ETH/SIA

Mülinenstrasse 23  
CH-3006 Bern  
Telefon +41 31 357 03 03  
Telefax +41 31 357 03 04  
www.jordiarch.ch  
office@jordiarch.ch

Zertifiziert nach ISO 9001