



Pläne der Liegenschaft: Untergeschoss

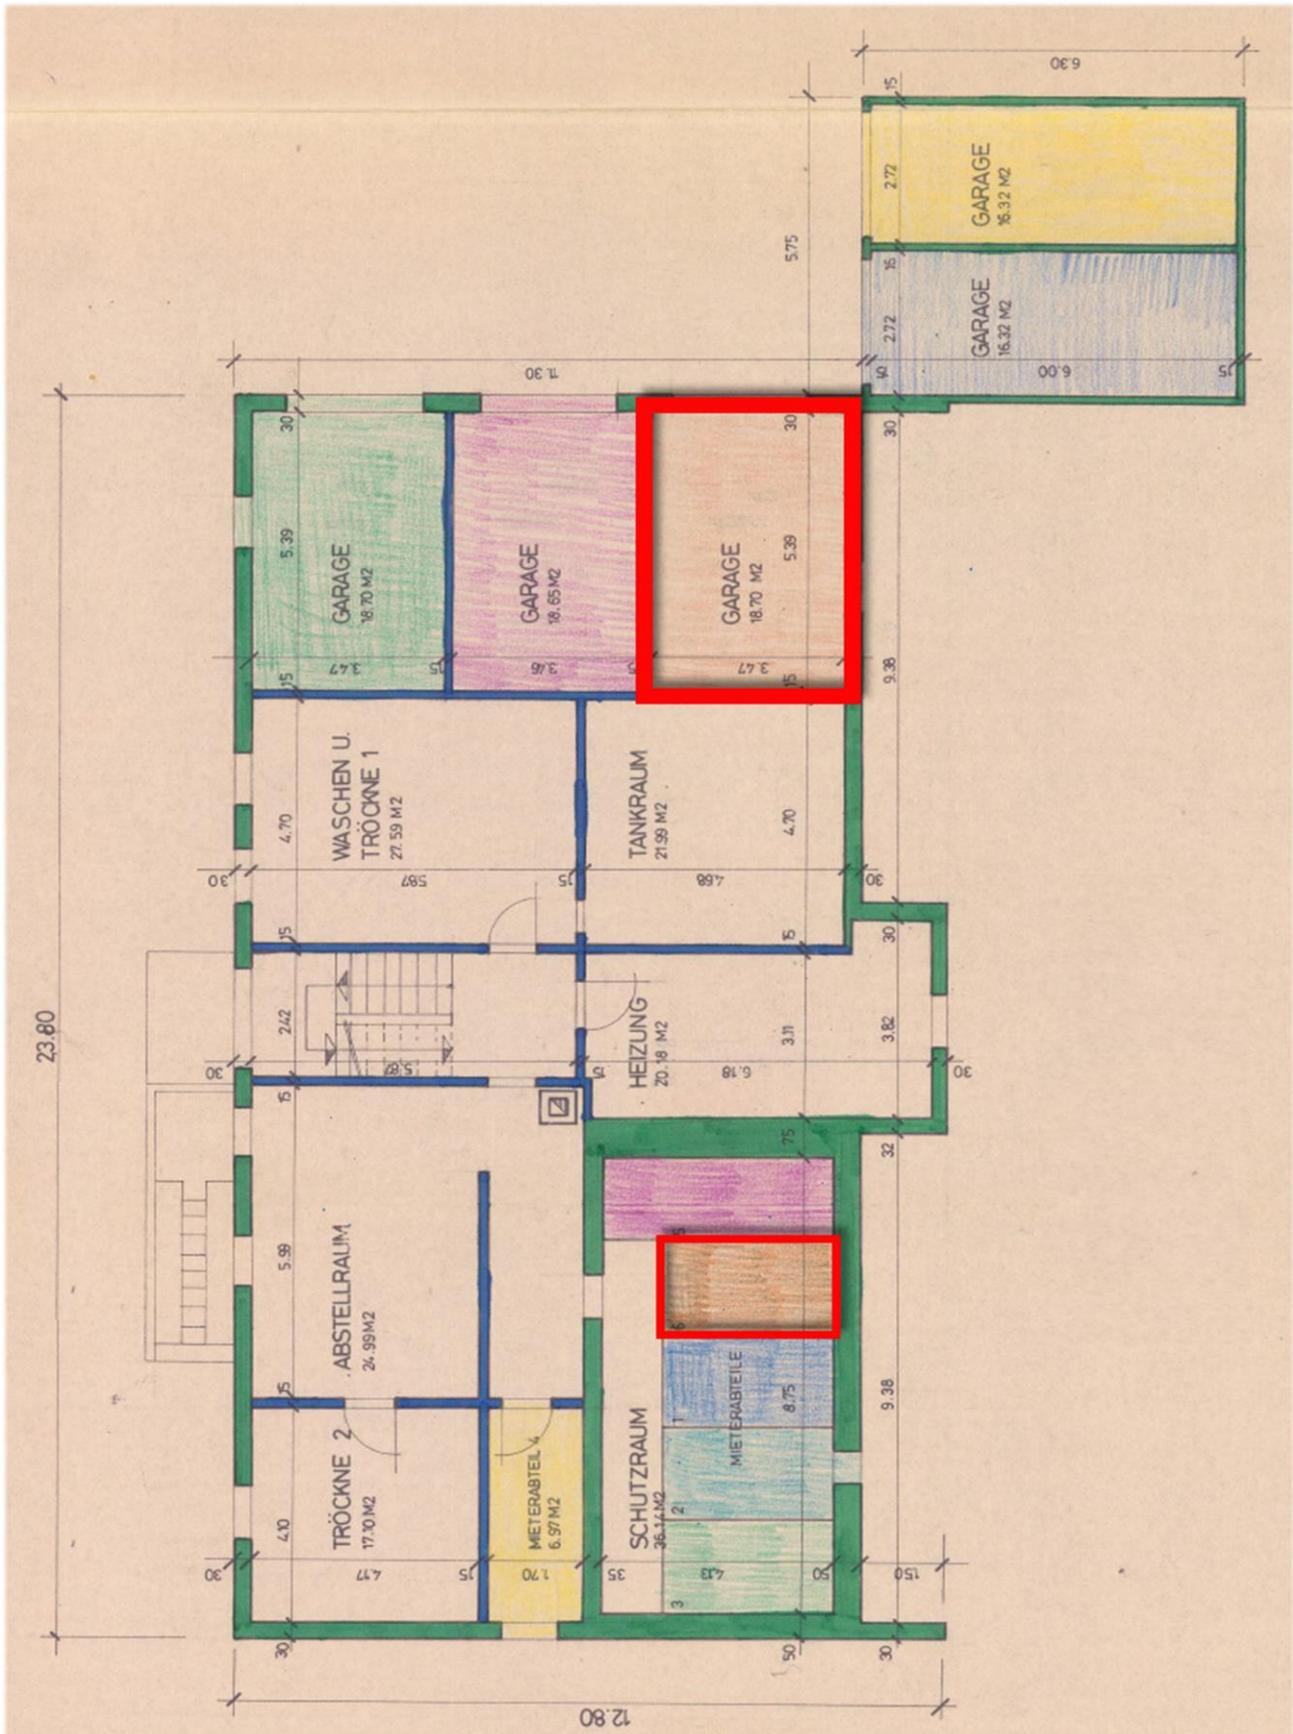

Pläne der Liegenschaft: 2. Obergeschoss

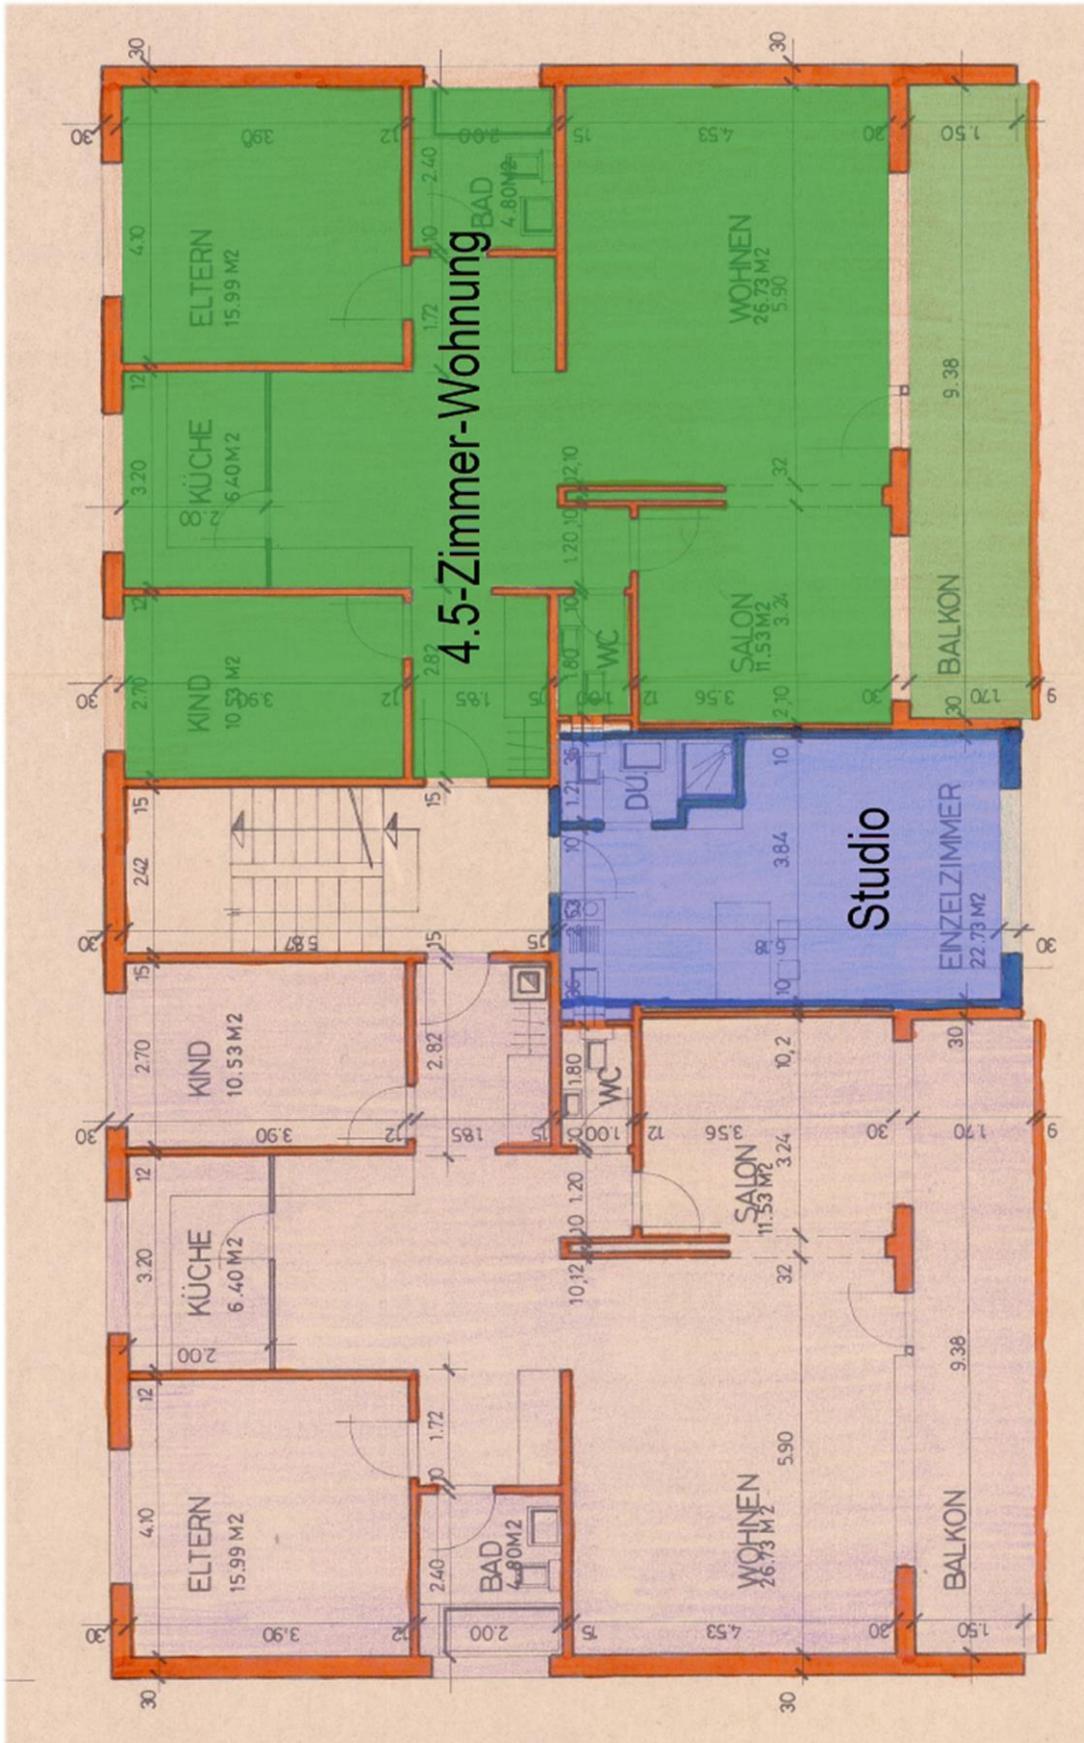

Pläne der Liegenschaft: 4.5-Zimmer-Wohnung mit Studio im 2. Obergeschoss

