
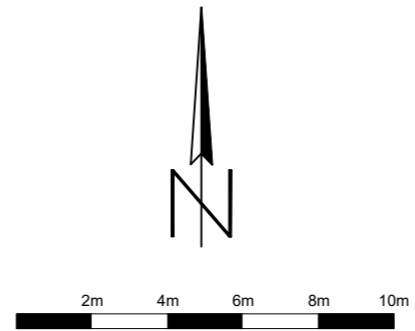


Legende

- Allgemeinfläche
- Vermietbare Fläche
- Leerstehend Separat
- Mauer

Total vermietbare Fläche:
2031.48 m²

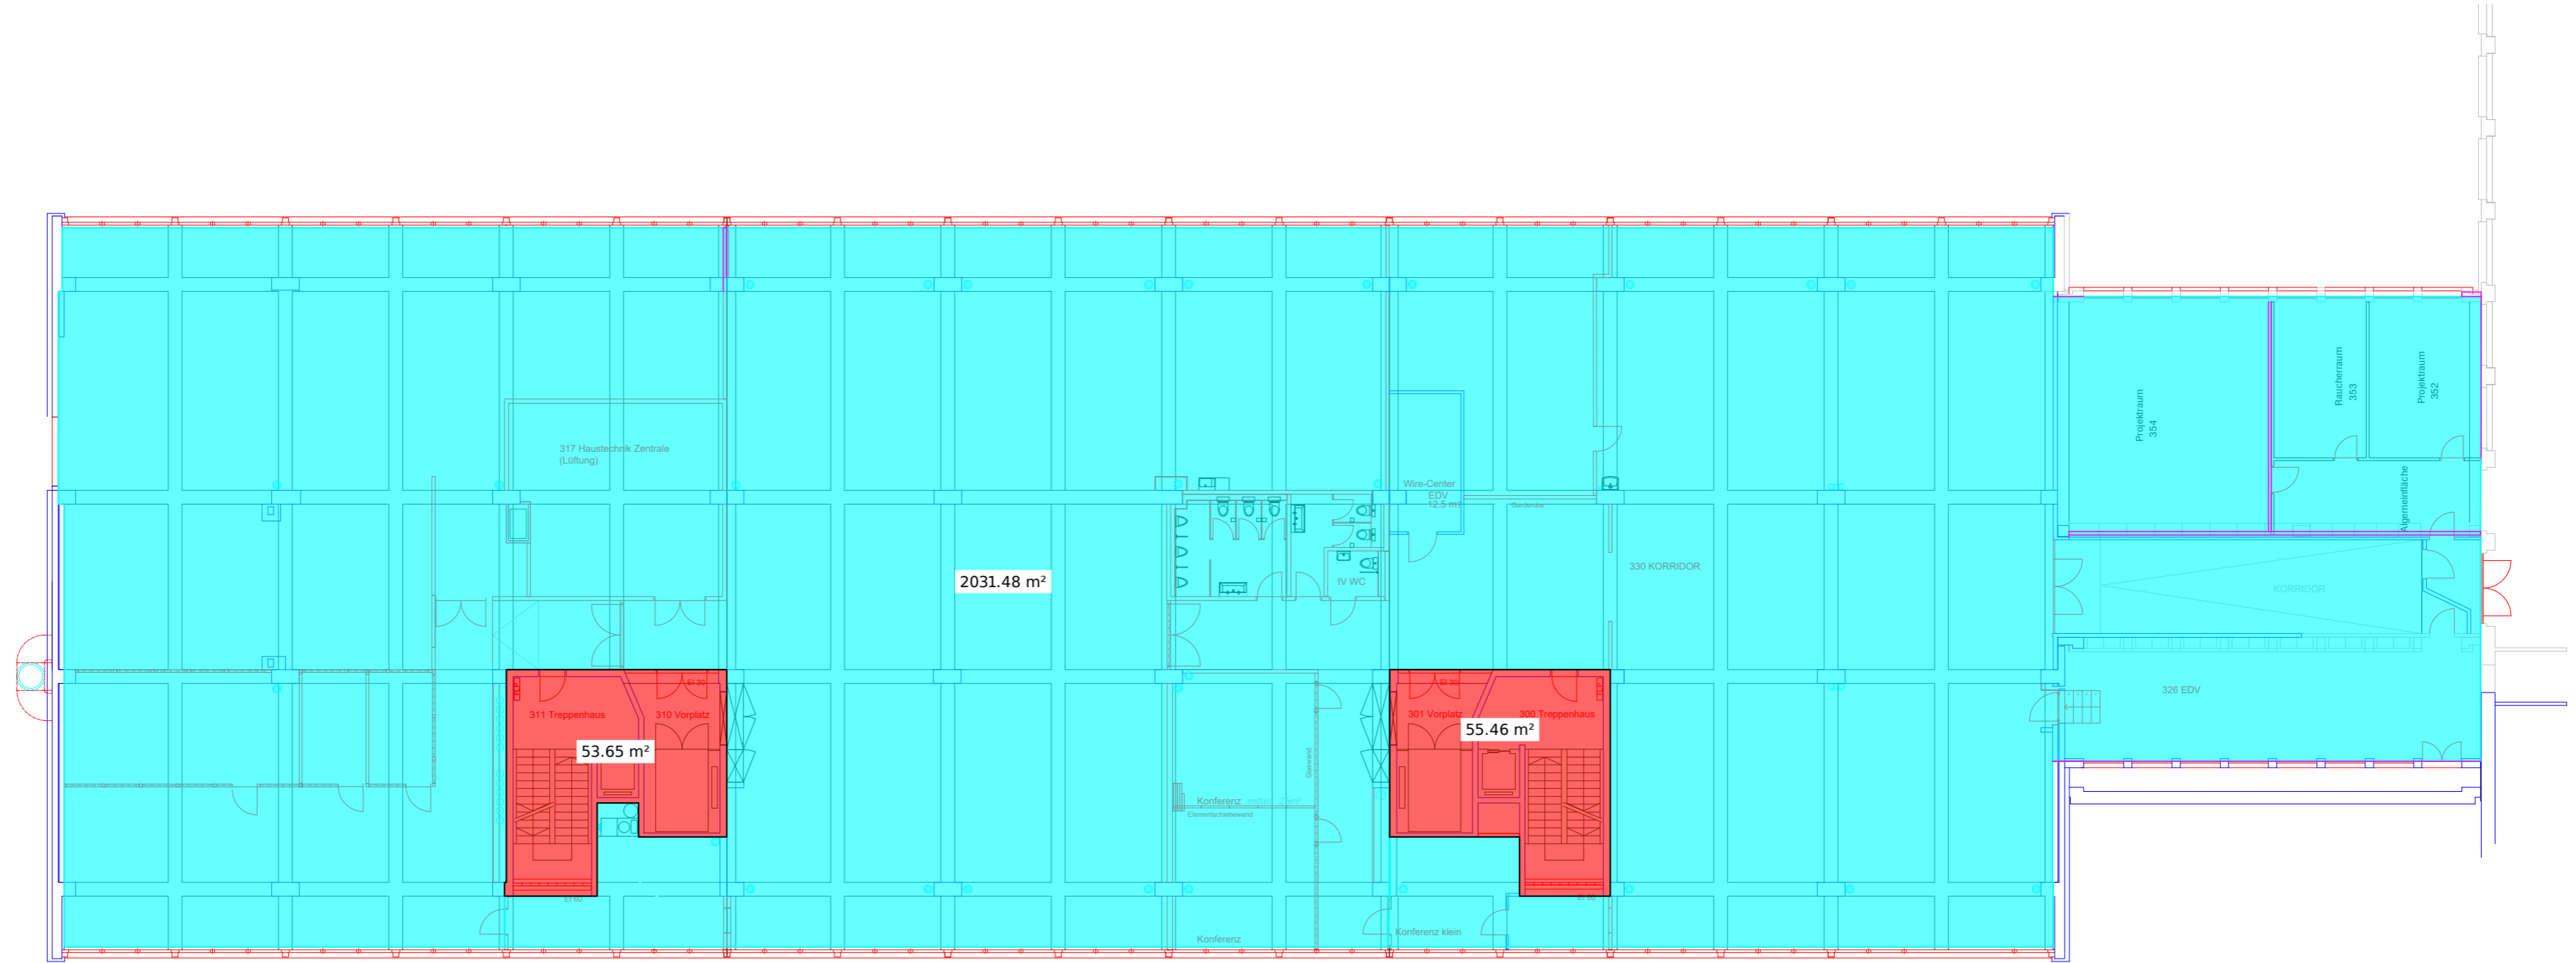

GeoWork
Vermessung + Bauprofilierung

Allmiggässli 43 | Postfach 129 | 3703 Aeschi b. Spiez
+41 33 335 70 60 | info@geowork.ch | www.geowork.ch

Gemeinde 3006 Bern
Ostermundigenstrasse 99, Parzelle 4367
Flächen 3. OG

Projekt Nr.	01.605	Plan Nr.	02
Massstab	1:200		
01.605_Ostermundigenstrasse99_Bern		06.05.2024	