


PAPPELWEG 48, 3013 BERN

2-Zimmerwohnung 3. OG links ca. 48 m<sup>2</sup> mtl. Mietzins Fr. 1'260.-- netto

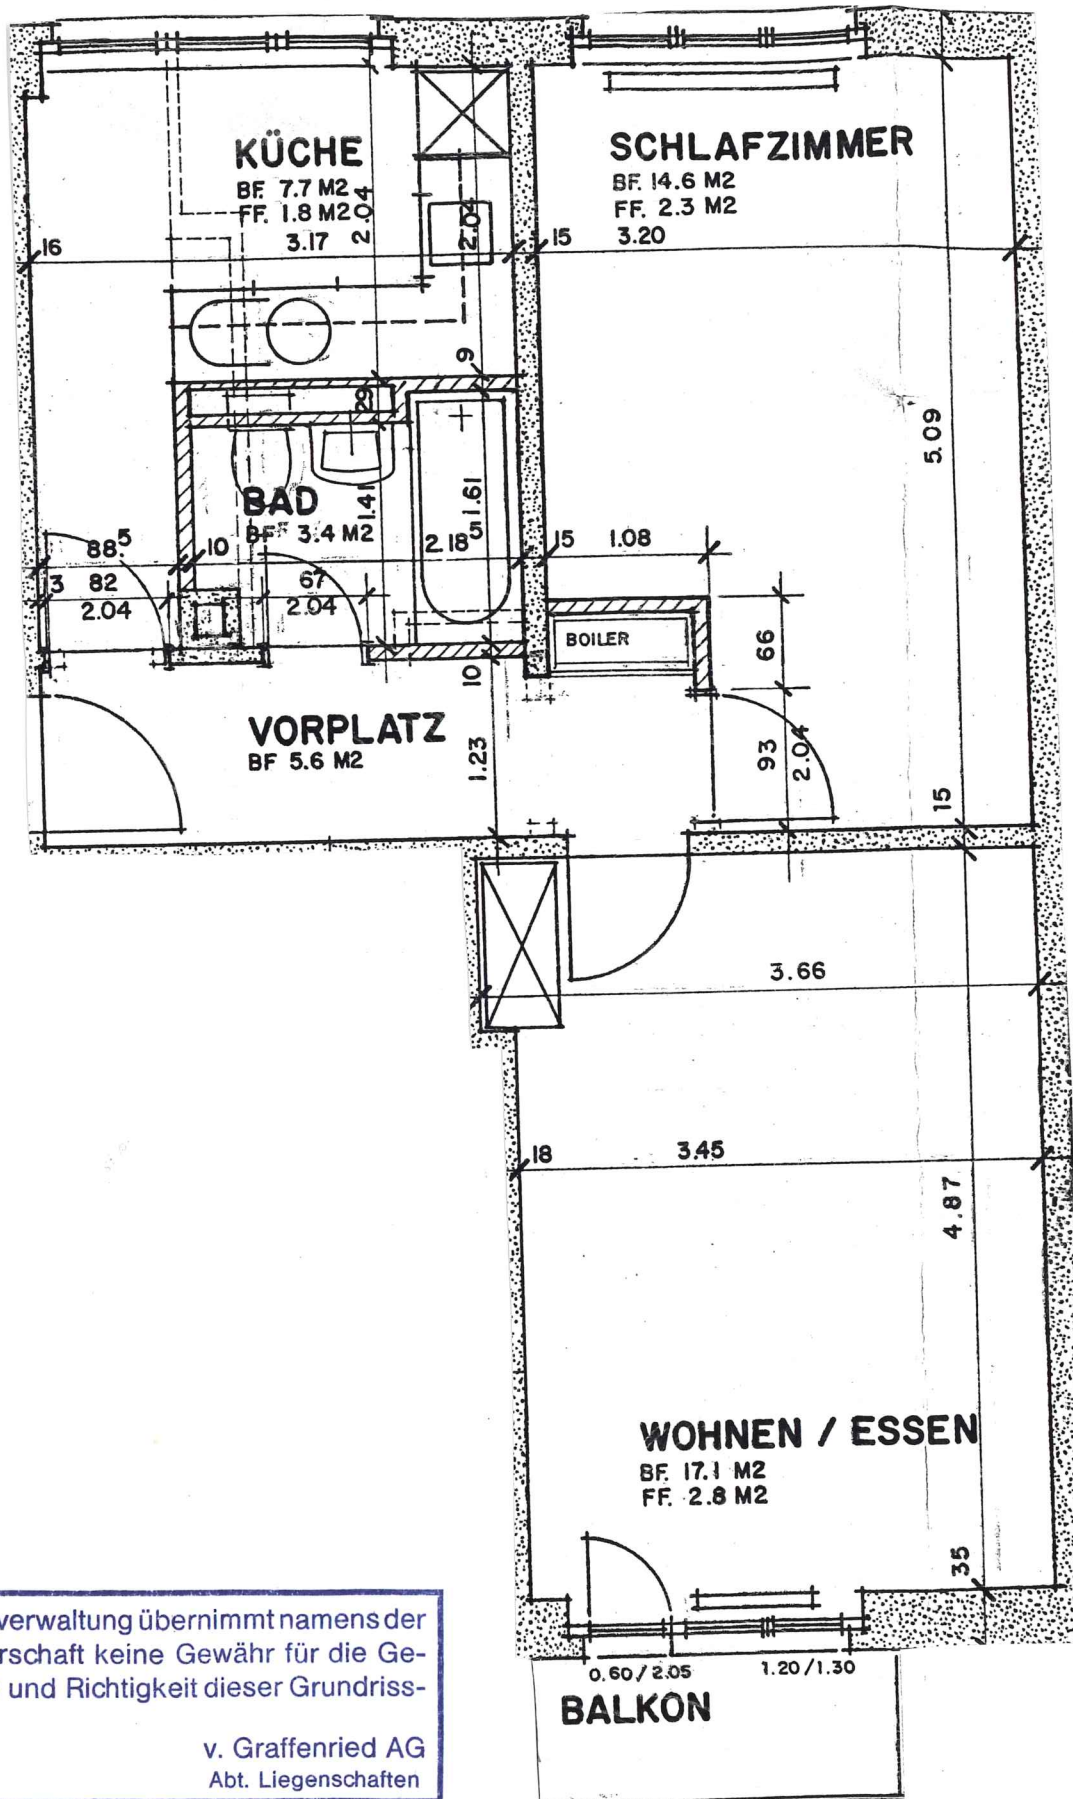

Die Hausverwaltung übernimmt namens der Vermieterschaft keine Gewähr für die Genauigkeit und Richtigkeit dieser Grundrisspläne.

v. Graffenried AG  
Abt. Liegenschaften