


ZW Wände
 Backstein 12 / 15 / 18 cm Verputzt, Abrieb
 Bad, Keramikplatten
Aussenwände ;
 Backstein 15 cm Neopor Aussenisol.
 Abrieb Hellbraun
Trennwand Wohnungen, Beton 25 cm


Treppenhaus ; Wände Beton 25 cm, Abrieb.
 Bodenbel. Keramikplatten
 Lift Wände Beton 20 cm, Abrieb
 Treppen + Podest Beton

Wohnungen ; Boden, Schallisol. ca 4 cm
 Bodenheizung
 Flieseerich ca 6 cm
 Bodenbeläge, Keramikplatten
 / Laminat
 HM. Fenster mit 3 Fachglas

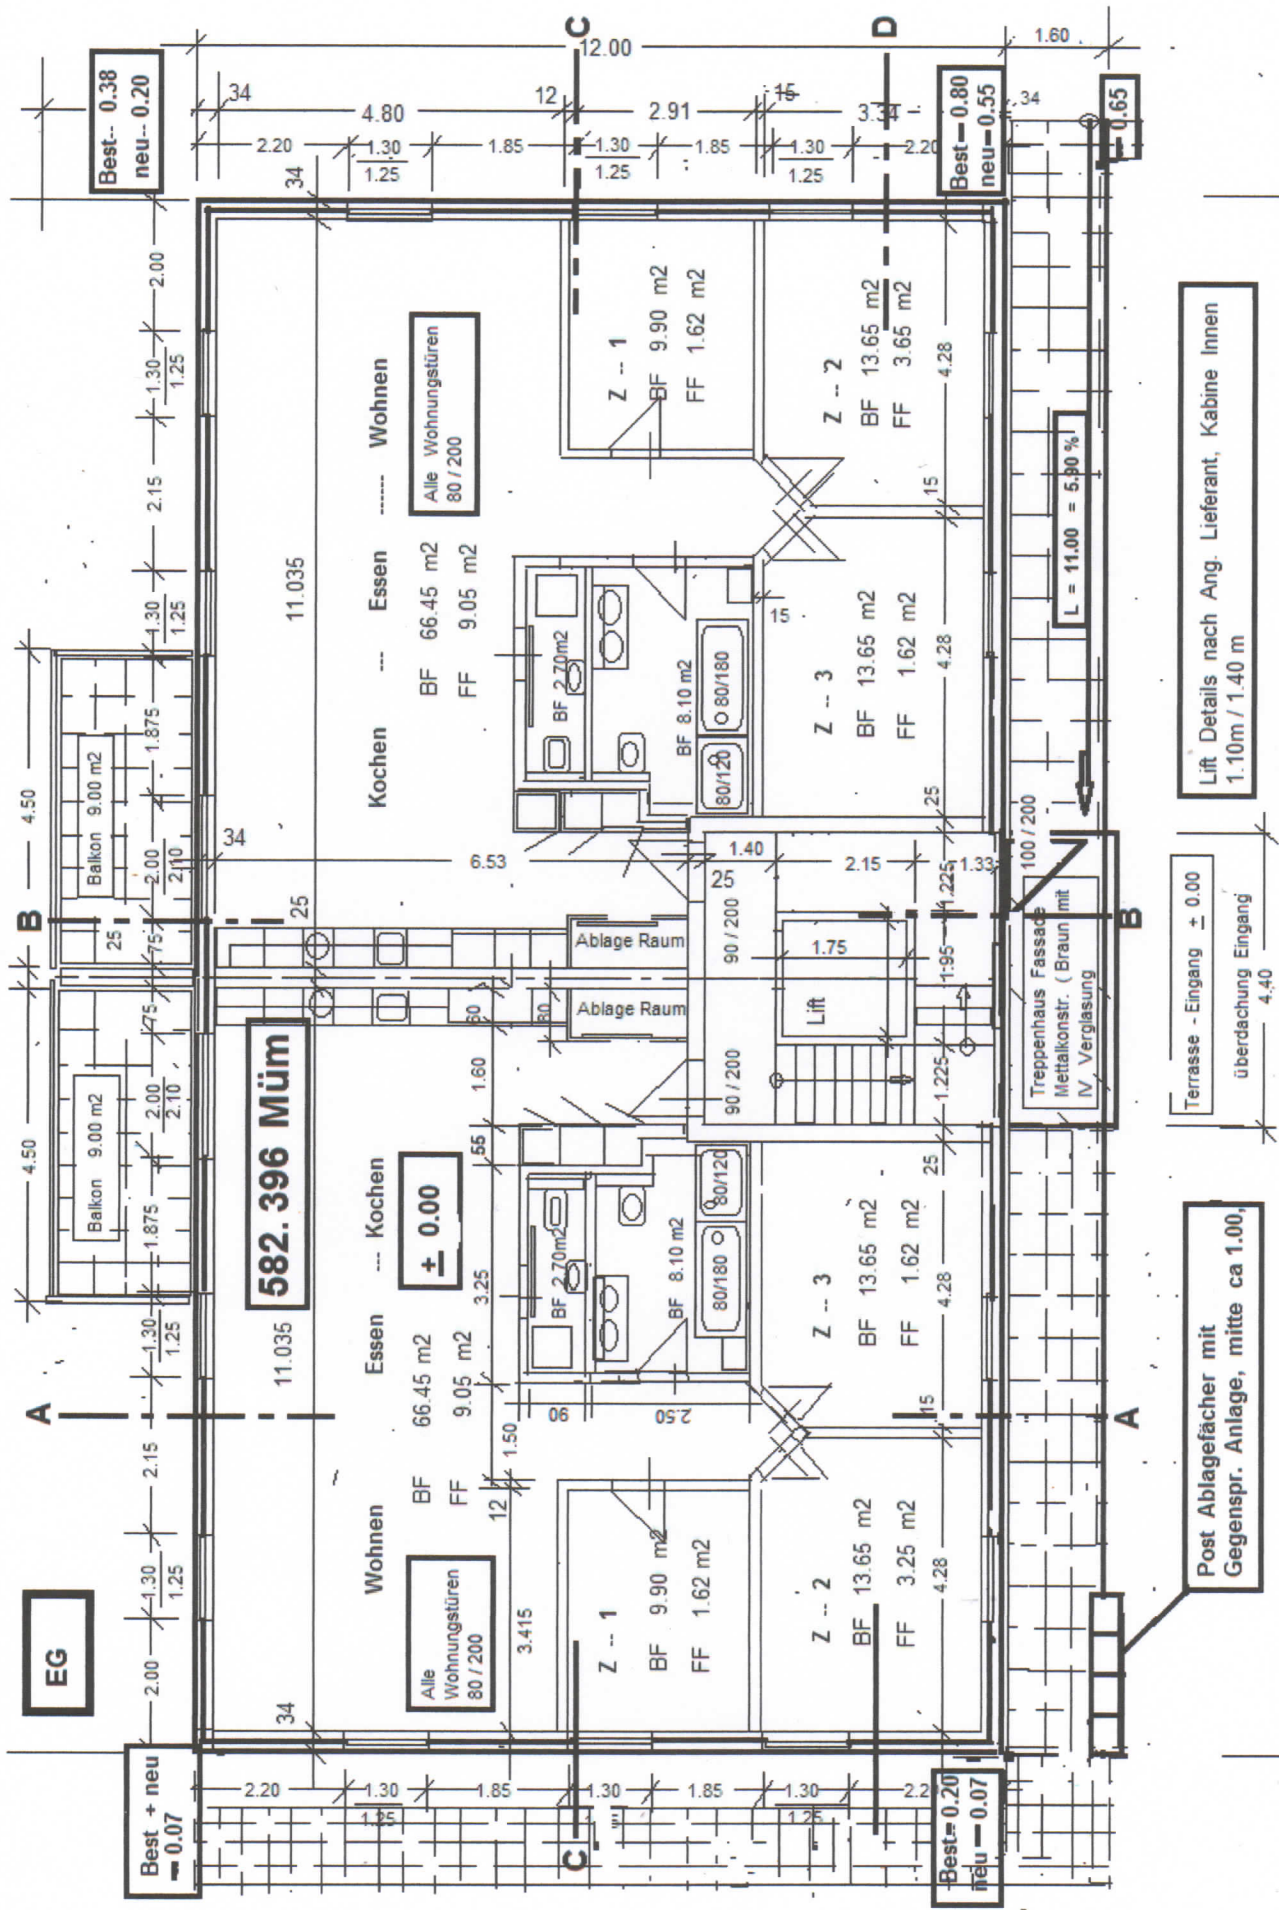


Best. Parkplätze Hartbelag (Schwarz)

Z Stock

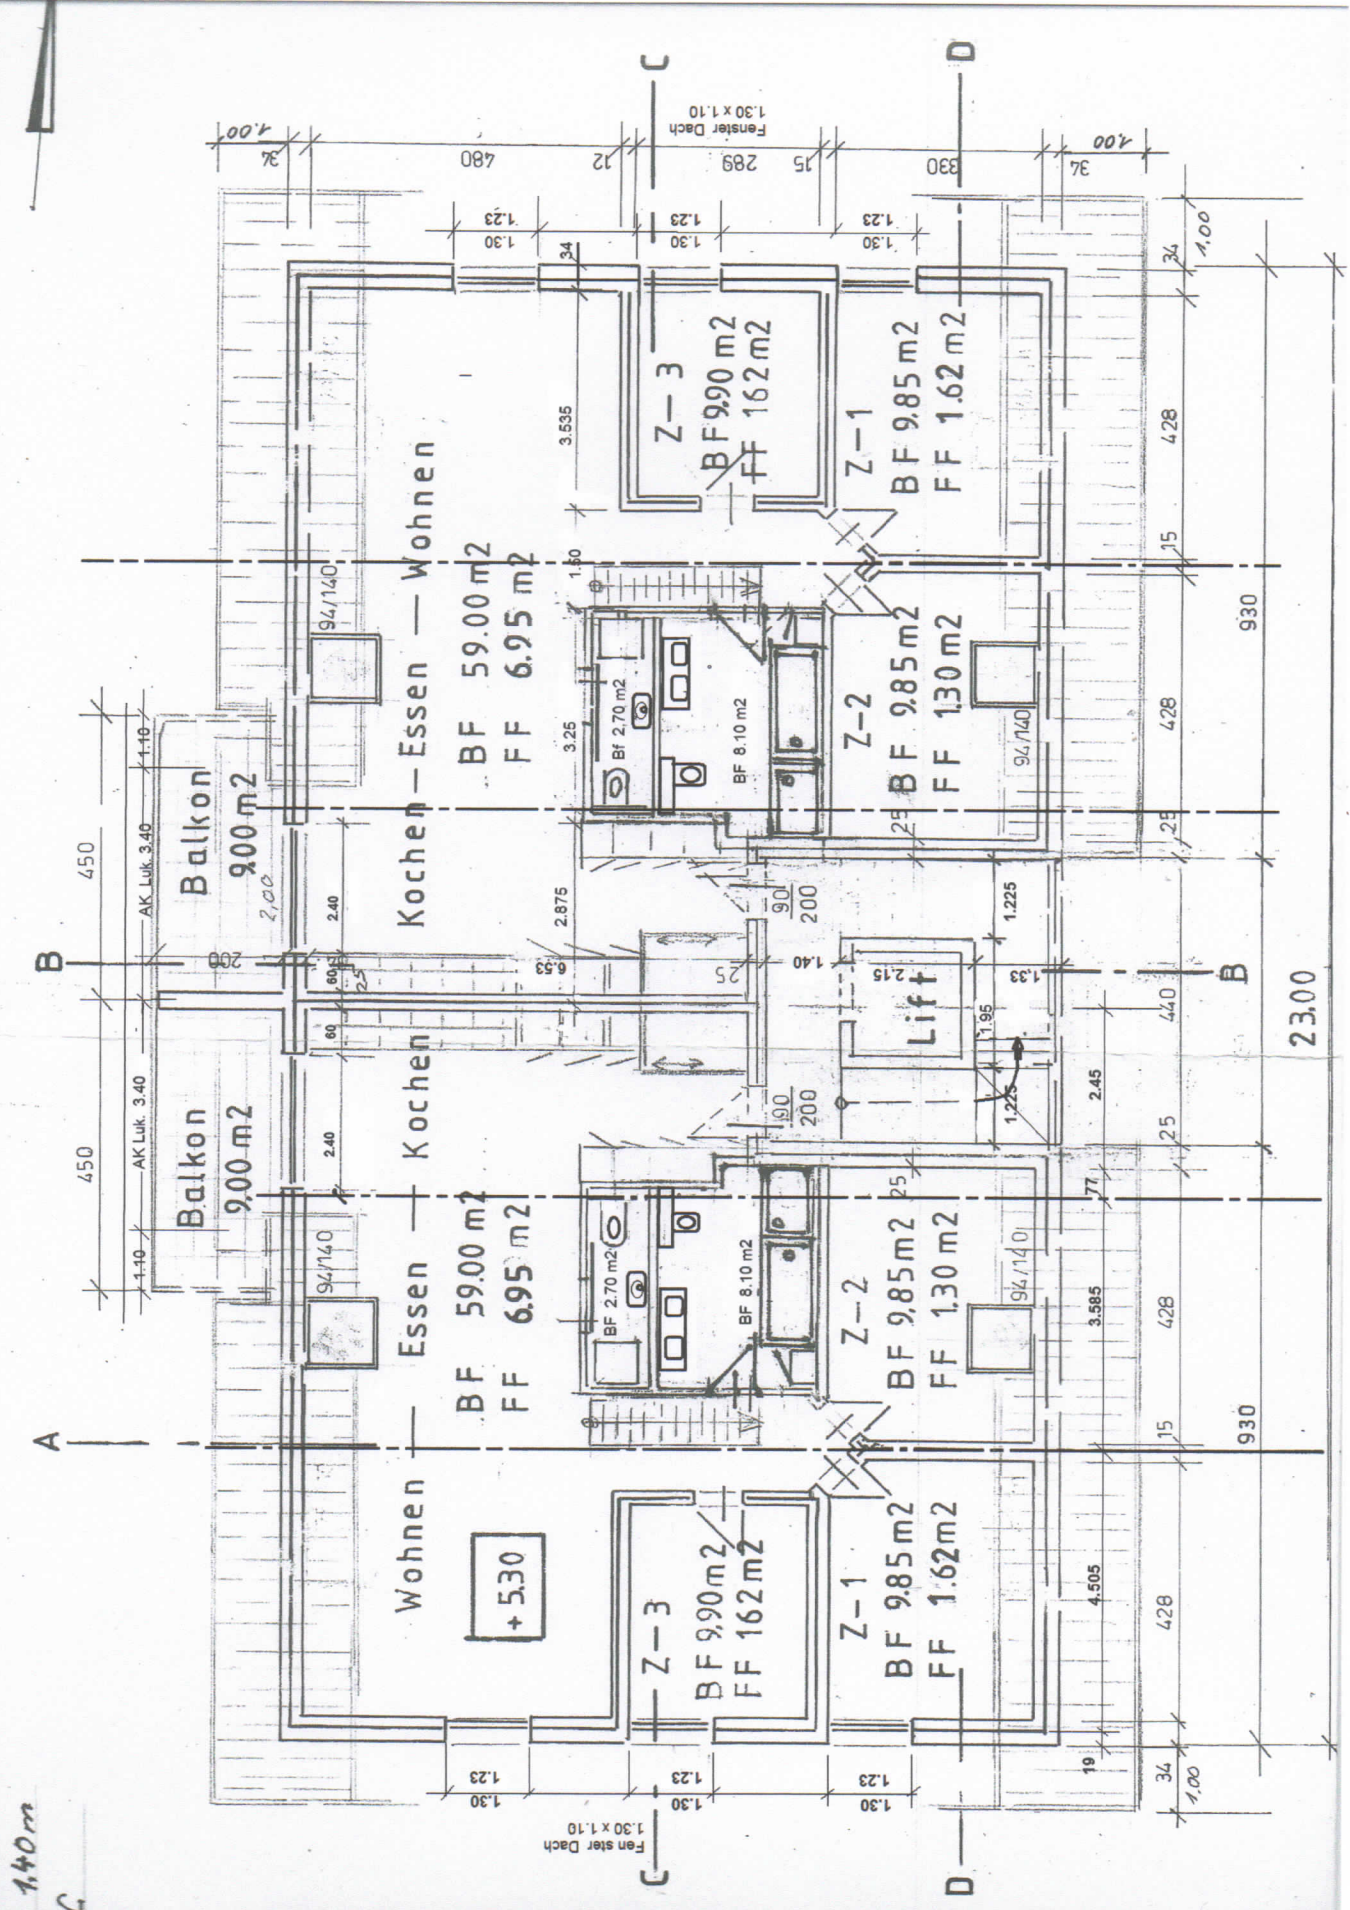

Dachgeschoss

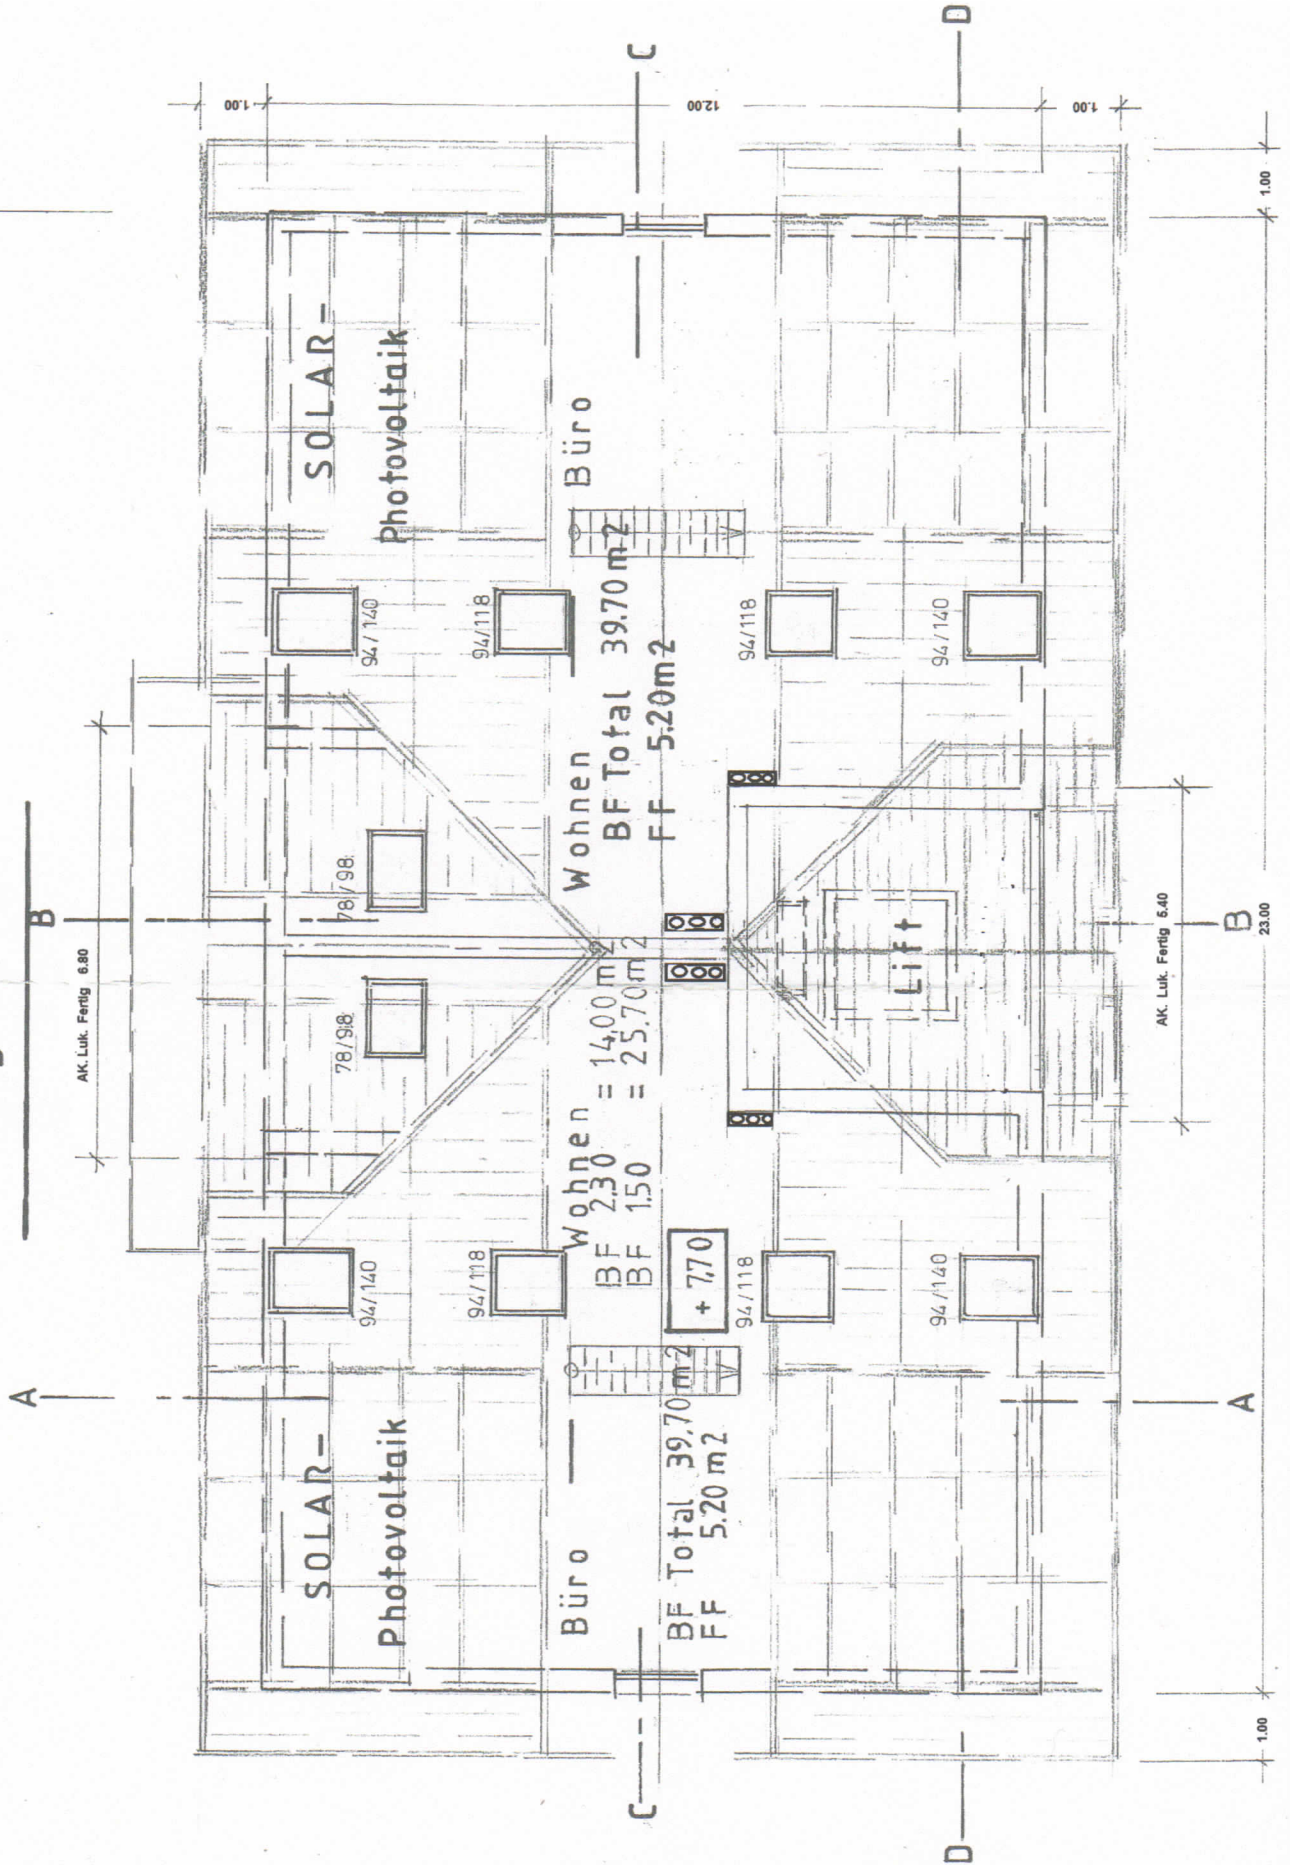

AK. Luk. Fertig 6.80

AK. Luk. Fertig 6.40

Wohnen = 14,00 m²
 BF 2,30
 BF 1,50

Wohnen
 BF Total 39,70 m²
 FF 5,20 m²

Büro
 BF Total 39,70 m²
 FF 5,20 m²

+ 7,70

A

B

C

C

D

D

A

B

1.00

1.00

23.00