

Liegenschafts-Nr. 006398
Adresse Im Stockenhof 7
8105 Regensdorf

Nutzungsart Wohngebäude




Bewirtschafter

Druckdatum 28.09.2026
Aktuelle Situation

Etage 1. Untergeschoss, 3. Obergeschoss

Vermietungsplan (ID)

	VWAGF*	ZF*	VMF*
006398.07.0301	113.7	0.0	114

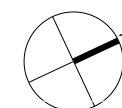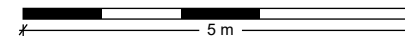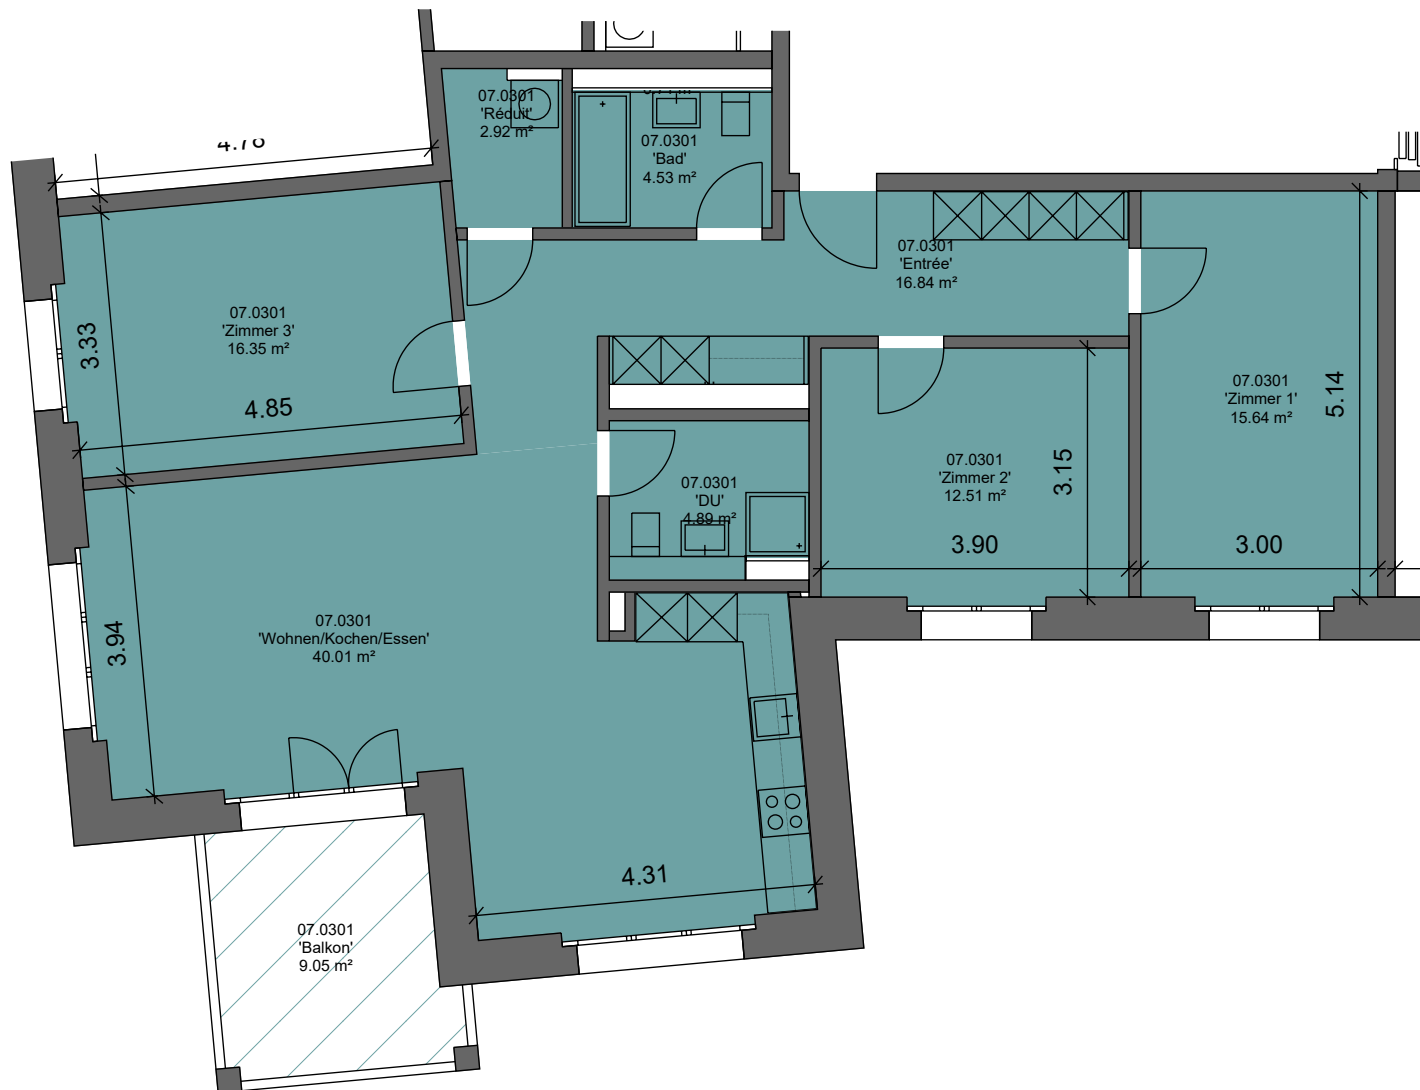

*Dieser Vermietungsplan hat ausschliesslich informellen Charakter. Der Interessent bzw. Mieter kann aus dem Vermietungsplan daher keinerlei Ansprüche ableiten. Für Mietflächen, Masse, Grundrisse, Einbauelemente, Türanschlüsse usw. gelten ausschliesslich die in der Hauptmietvertragsurkunde gemachten Angaben. Alle Massangaben sind für Ausführungs- und Bestellungs-zwecke vor Ort zu prüfen. Nichttragende Wände müssen vor Abbruch bezüglich Statik mit einem Fachplaner geprüft werden. VWAGF=Vermietbare Wohn-, Arbeits- u. Gewerbefläche, ZF=Zuschlagsfläche, VMF=Vermietbare Fläche (gerundet)