

vito-witikon.ch

Drusbergstrasse 96

HAUS B

WOHNUNG / GESCHOSS

B.0.1 / EG

ZIMMER

3.5

BWF

112.4 m²

TERRASSE

23.5 m²

GARTEN

43.0 m²


Julius Bär
REAL ESTATE


Beratung und Verkauf

Julius Bär Real Estate AG
Schweizergasse 21, 8001 Zürich
+41 43 344 65 65
verkauf@vito-witikon.ch
www.realestate.juliusbaer.com



Alle Angaben, Pläne und Zeichnungen sind unverbindlich. Bei sämtlichen Flächenangaben handelt es sich um Circumasse. Die Wohnfläche berechnet sich inklusive Innenwände, exklusive Aussenwände, exklusive Schächte. Änderungen bleiben bis Bauvollendung vorbehalten.

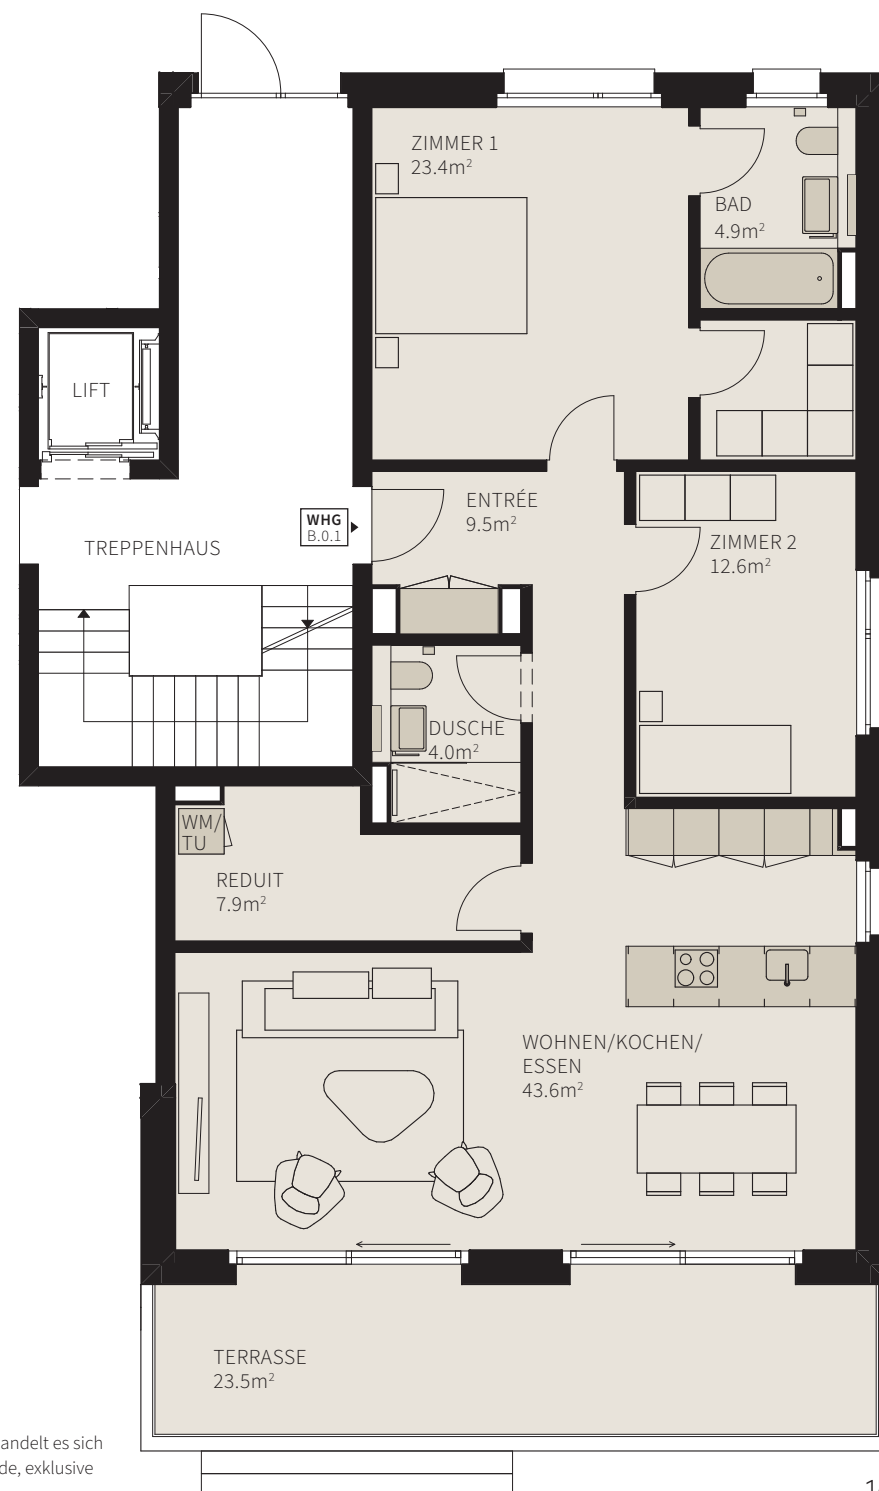

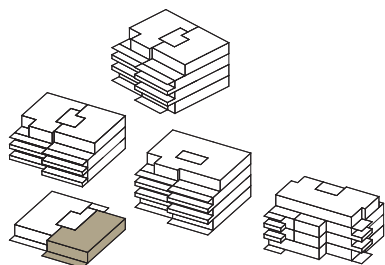

vito-witikon.ch

Drusbergstrasse 96

HAUS B

WOHNUNG / GESCHOSS

B.0.1 / EG

ZIMMER

3.5

BWF

112.4 m²

TERRASSE

23.5 m²


GARTEN

43.0 m²

Julius Bär
REAL ESTATE

Beratung und Verkauf

Julius Bär Real Estate AG
Schweizergasse 21, 8001 Zürich
+41 43 344 65 65
verkauf@vito-witikon.ch
www.realestate.juliusbaer.com

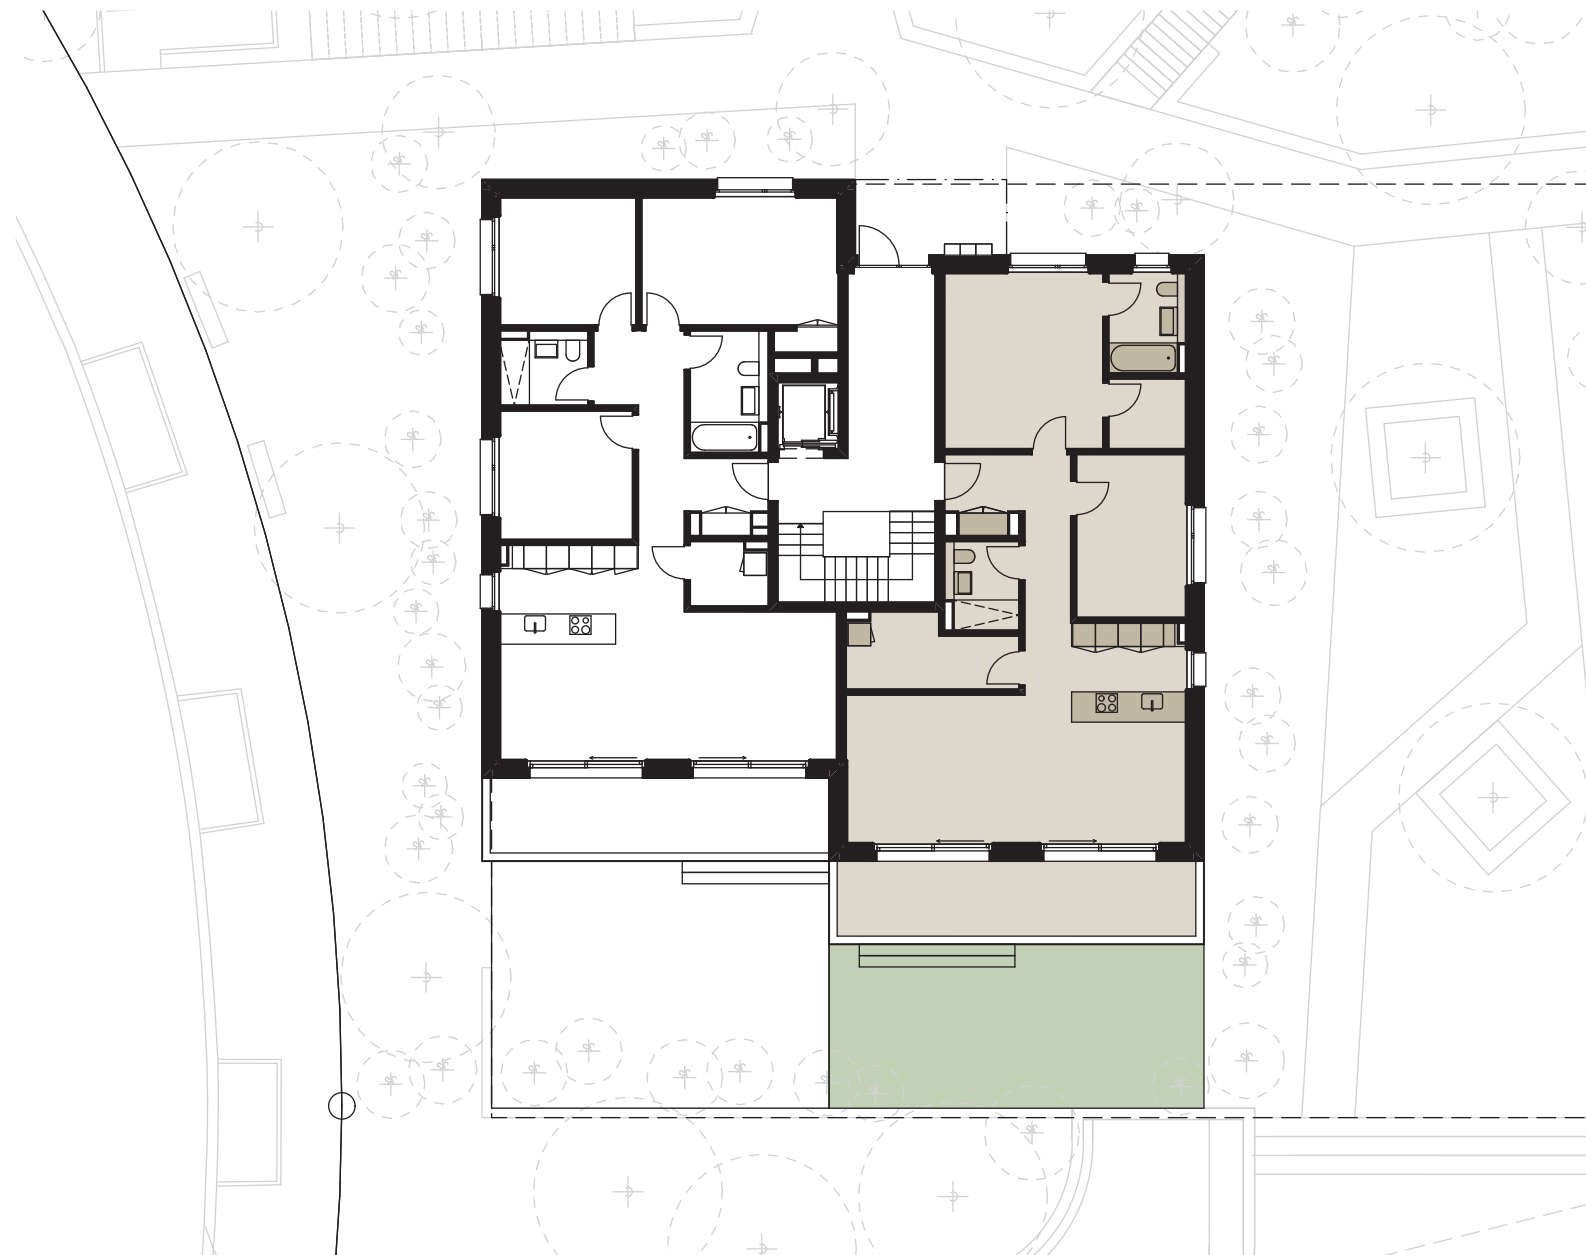

Alle Angaben, Pläne und Zeichnungen sind unverbindlich. Bei sämtlichen Flächenangaben handelt es sich um Circumasse. Die Wohnfläche berechnet sich inklusive Innenwände, exklusive Aussenwände, exklusive Schächte. Änderungen bleiben bis Bauvollendung vorbehalten.