


CASA
WHITE


ZUMIKON

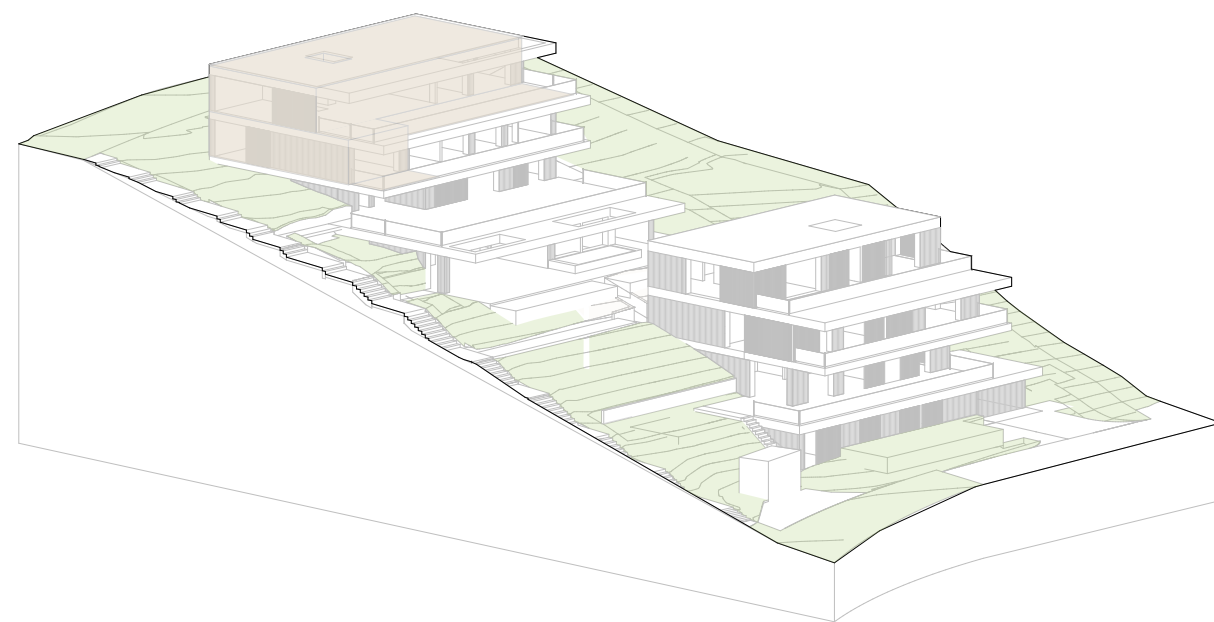

Wohnung

06


Duplex	06
Geschosse	2. Obergeschoss/ Attikageschoss Haus 1
Zimmer	5.5
Wohnfläche*	ca. 219 m ²
Aussenfläche	ca. 131.0 m ²
davon Terrasse	ca. 119.0 m ²
davon Sitzplatz	ca. 12.0 m ²
Keller	ca. 17.5 m ²


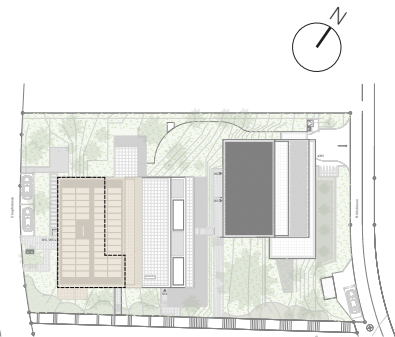


Wohnung 06

2. Obergeschoss Haus 1

Die Pläne sind nicht massstäblich

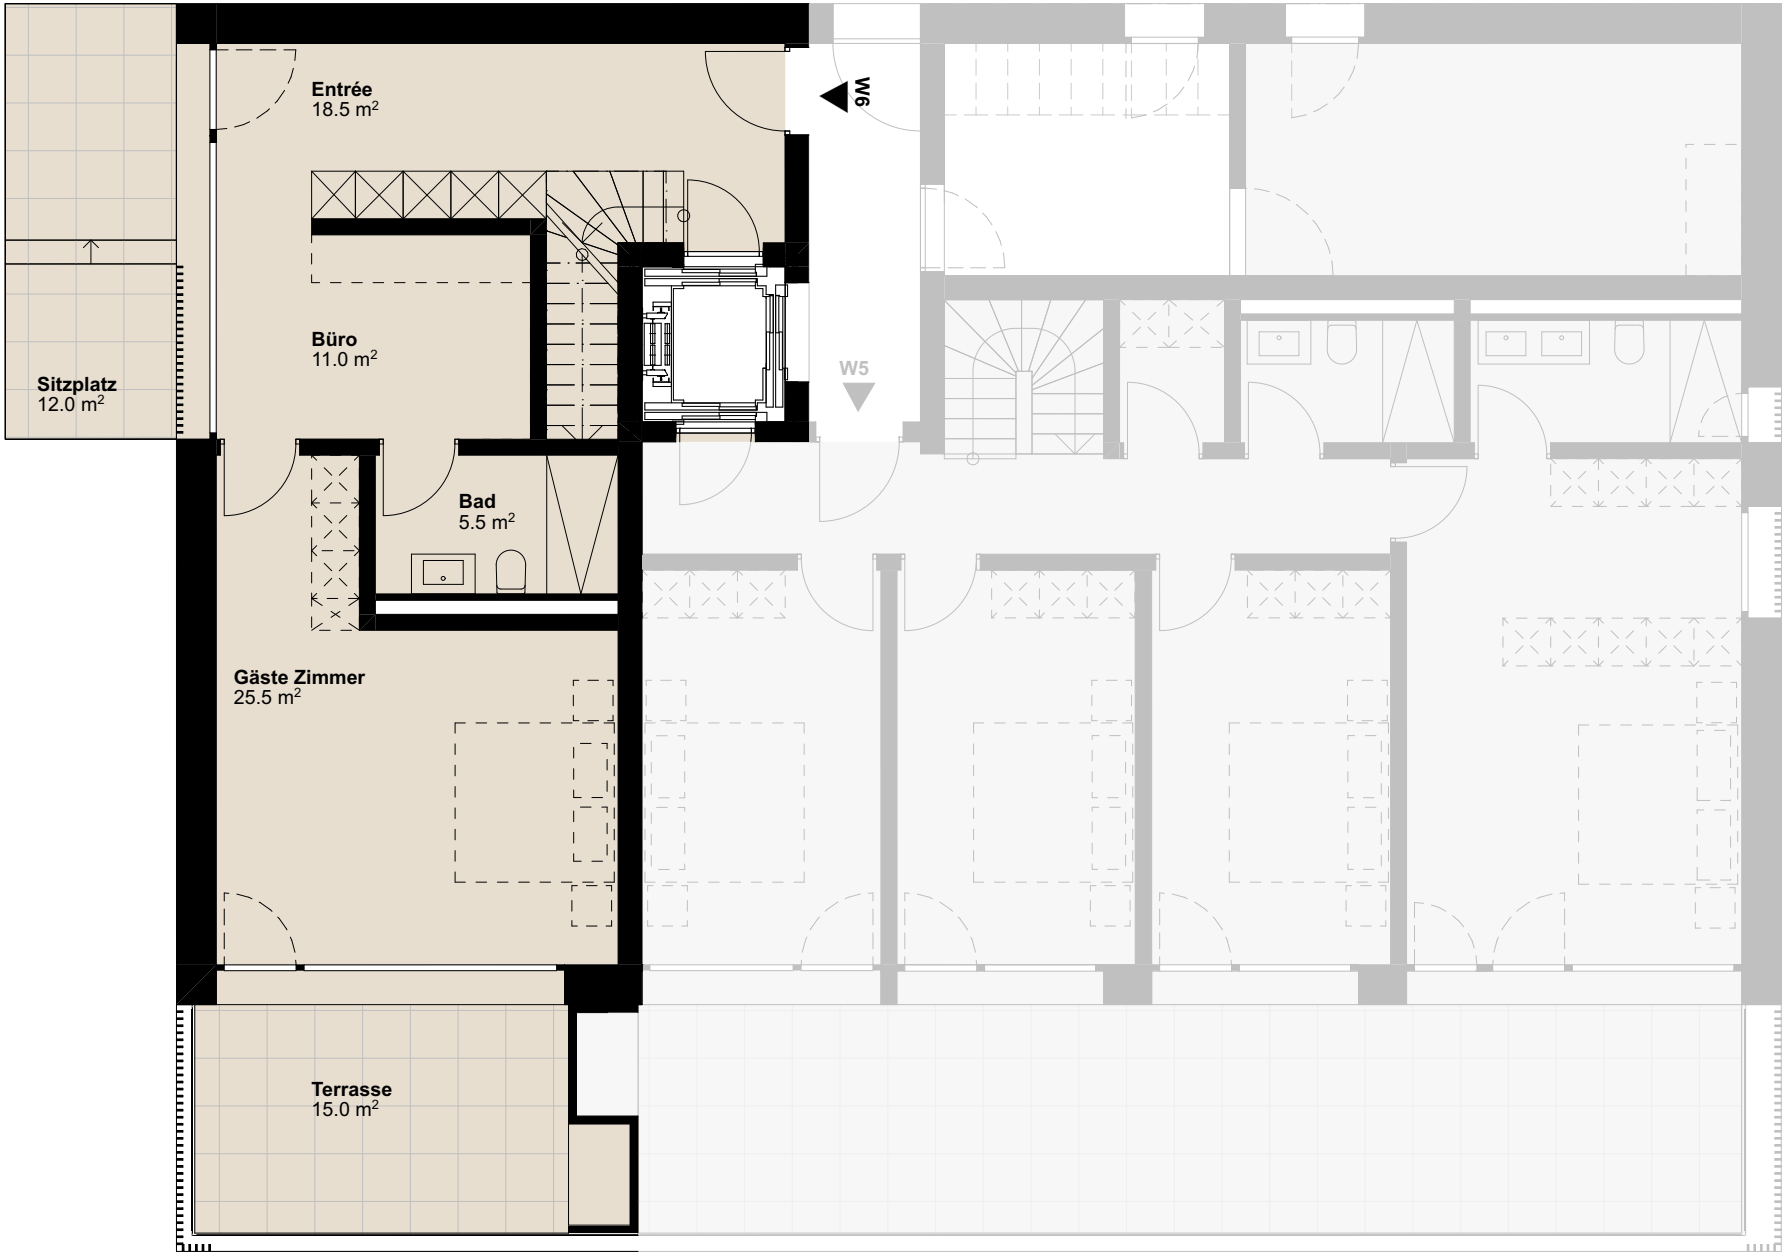


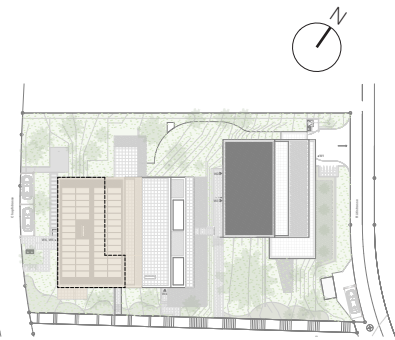
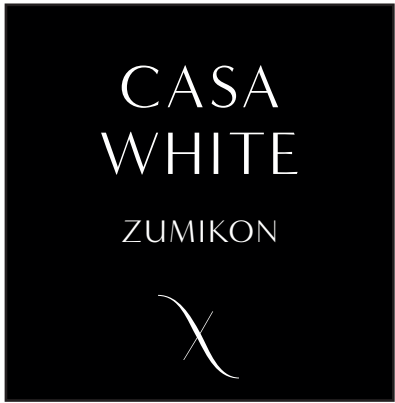


Wohnung 06


Attikageschoss Haus 1

Die Pläne sind nicht massstäblich

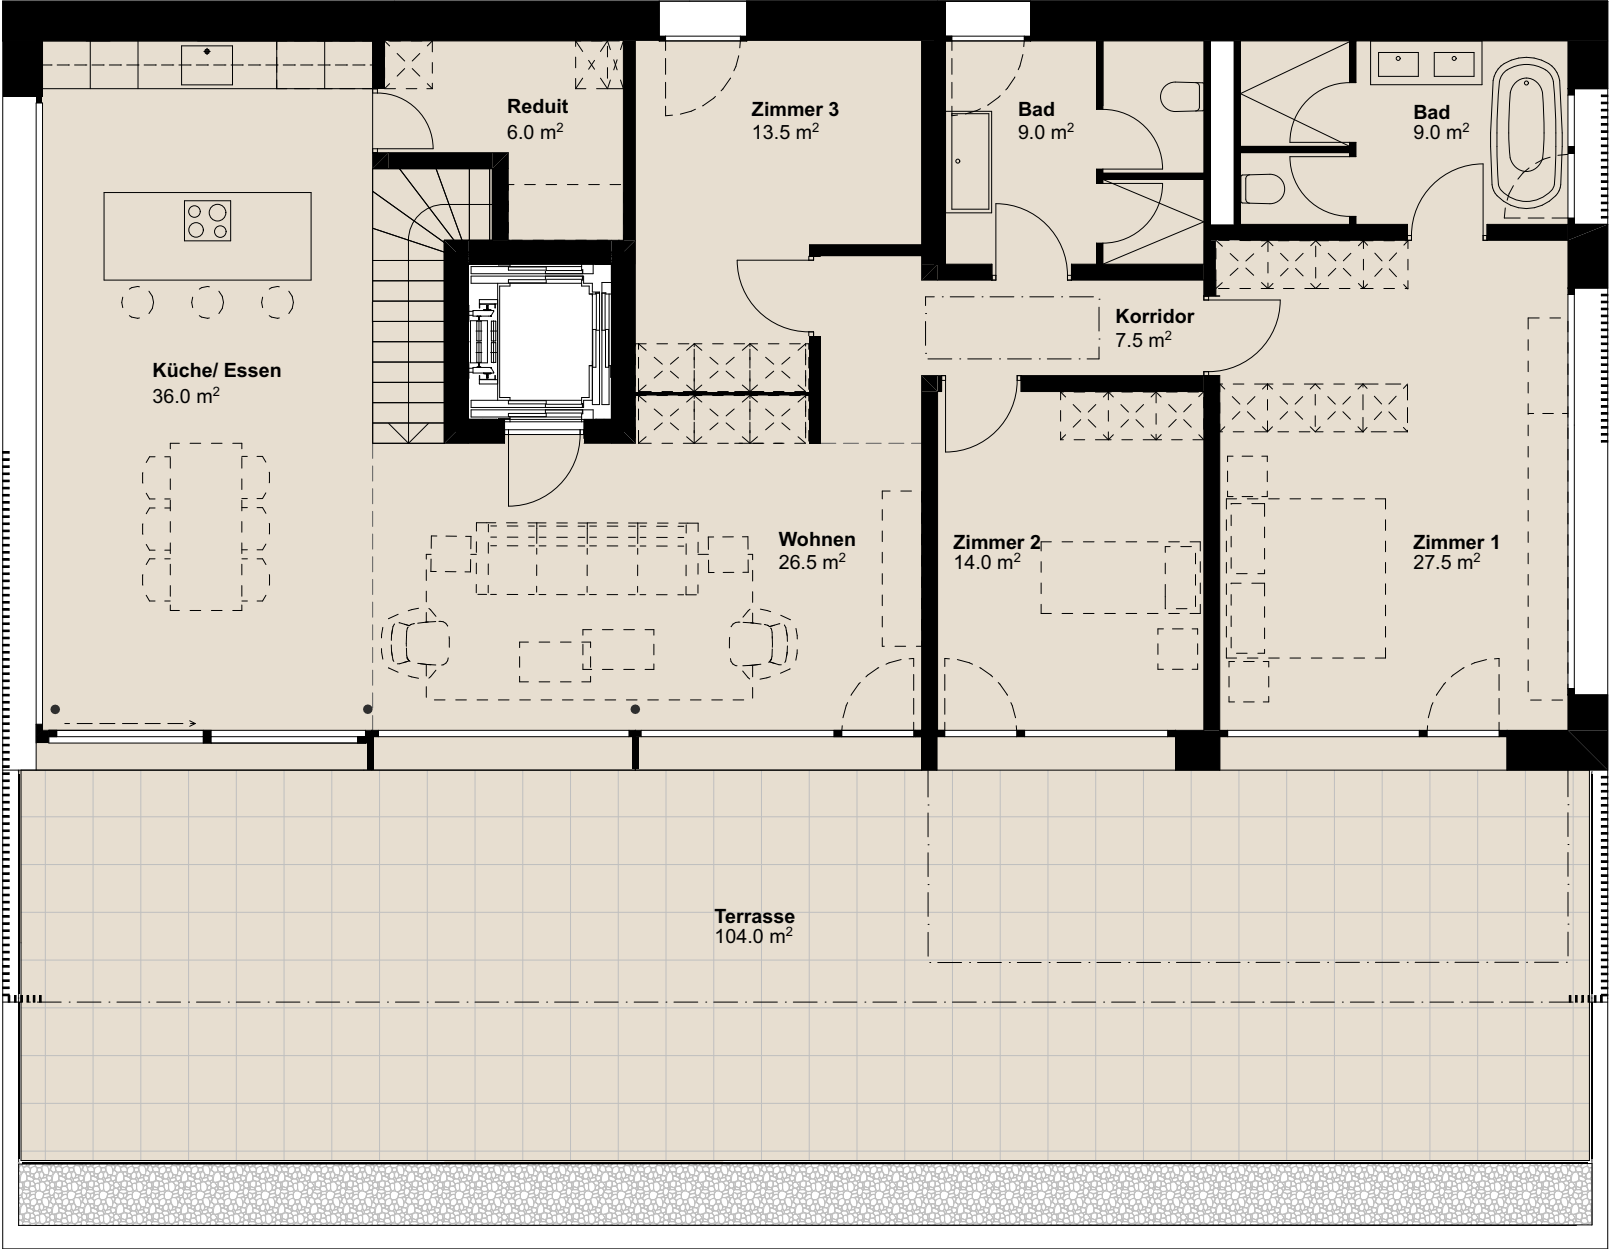

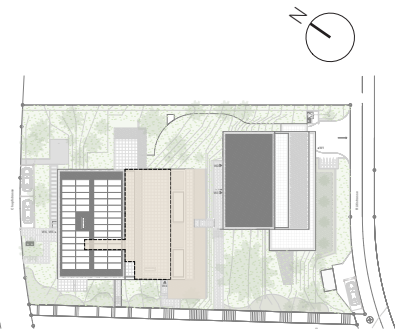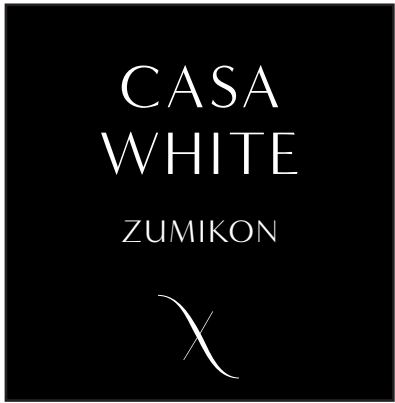

Kellergeschoss

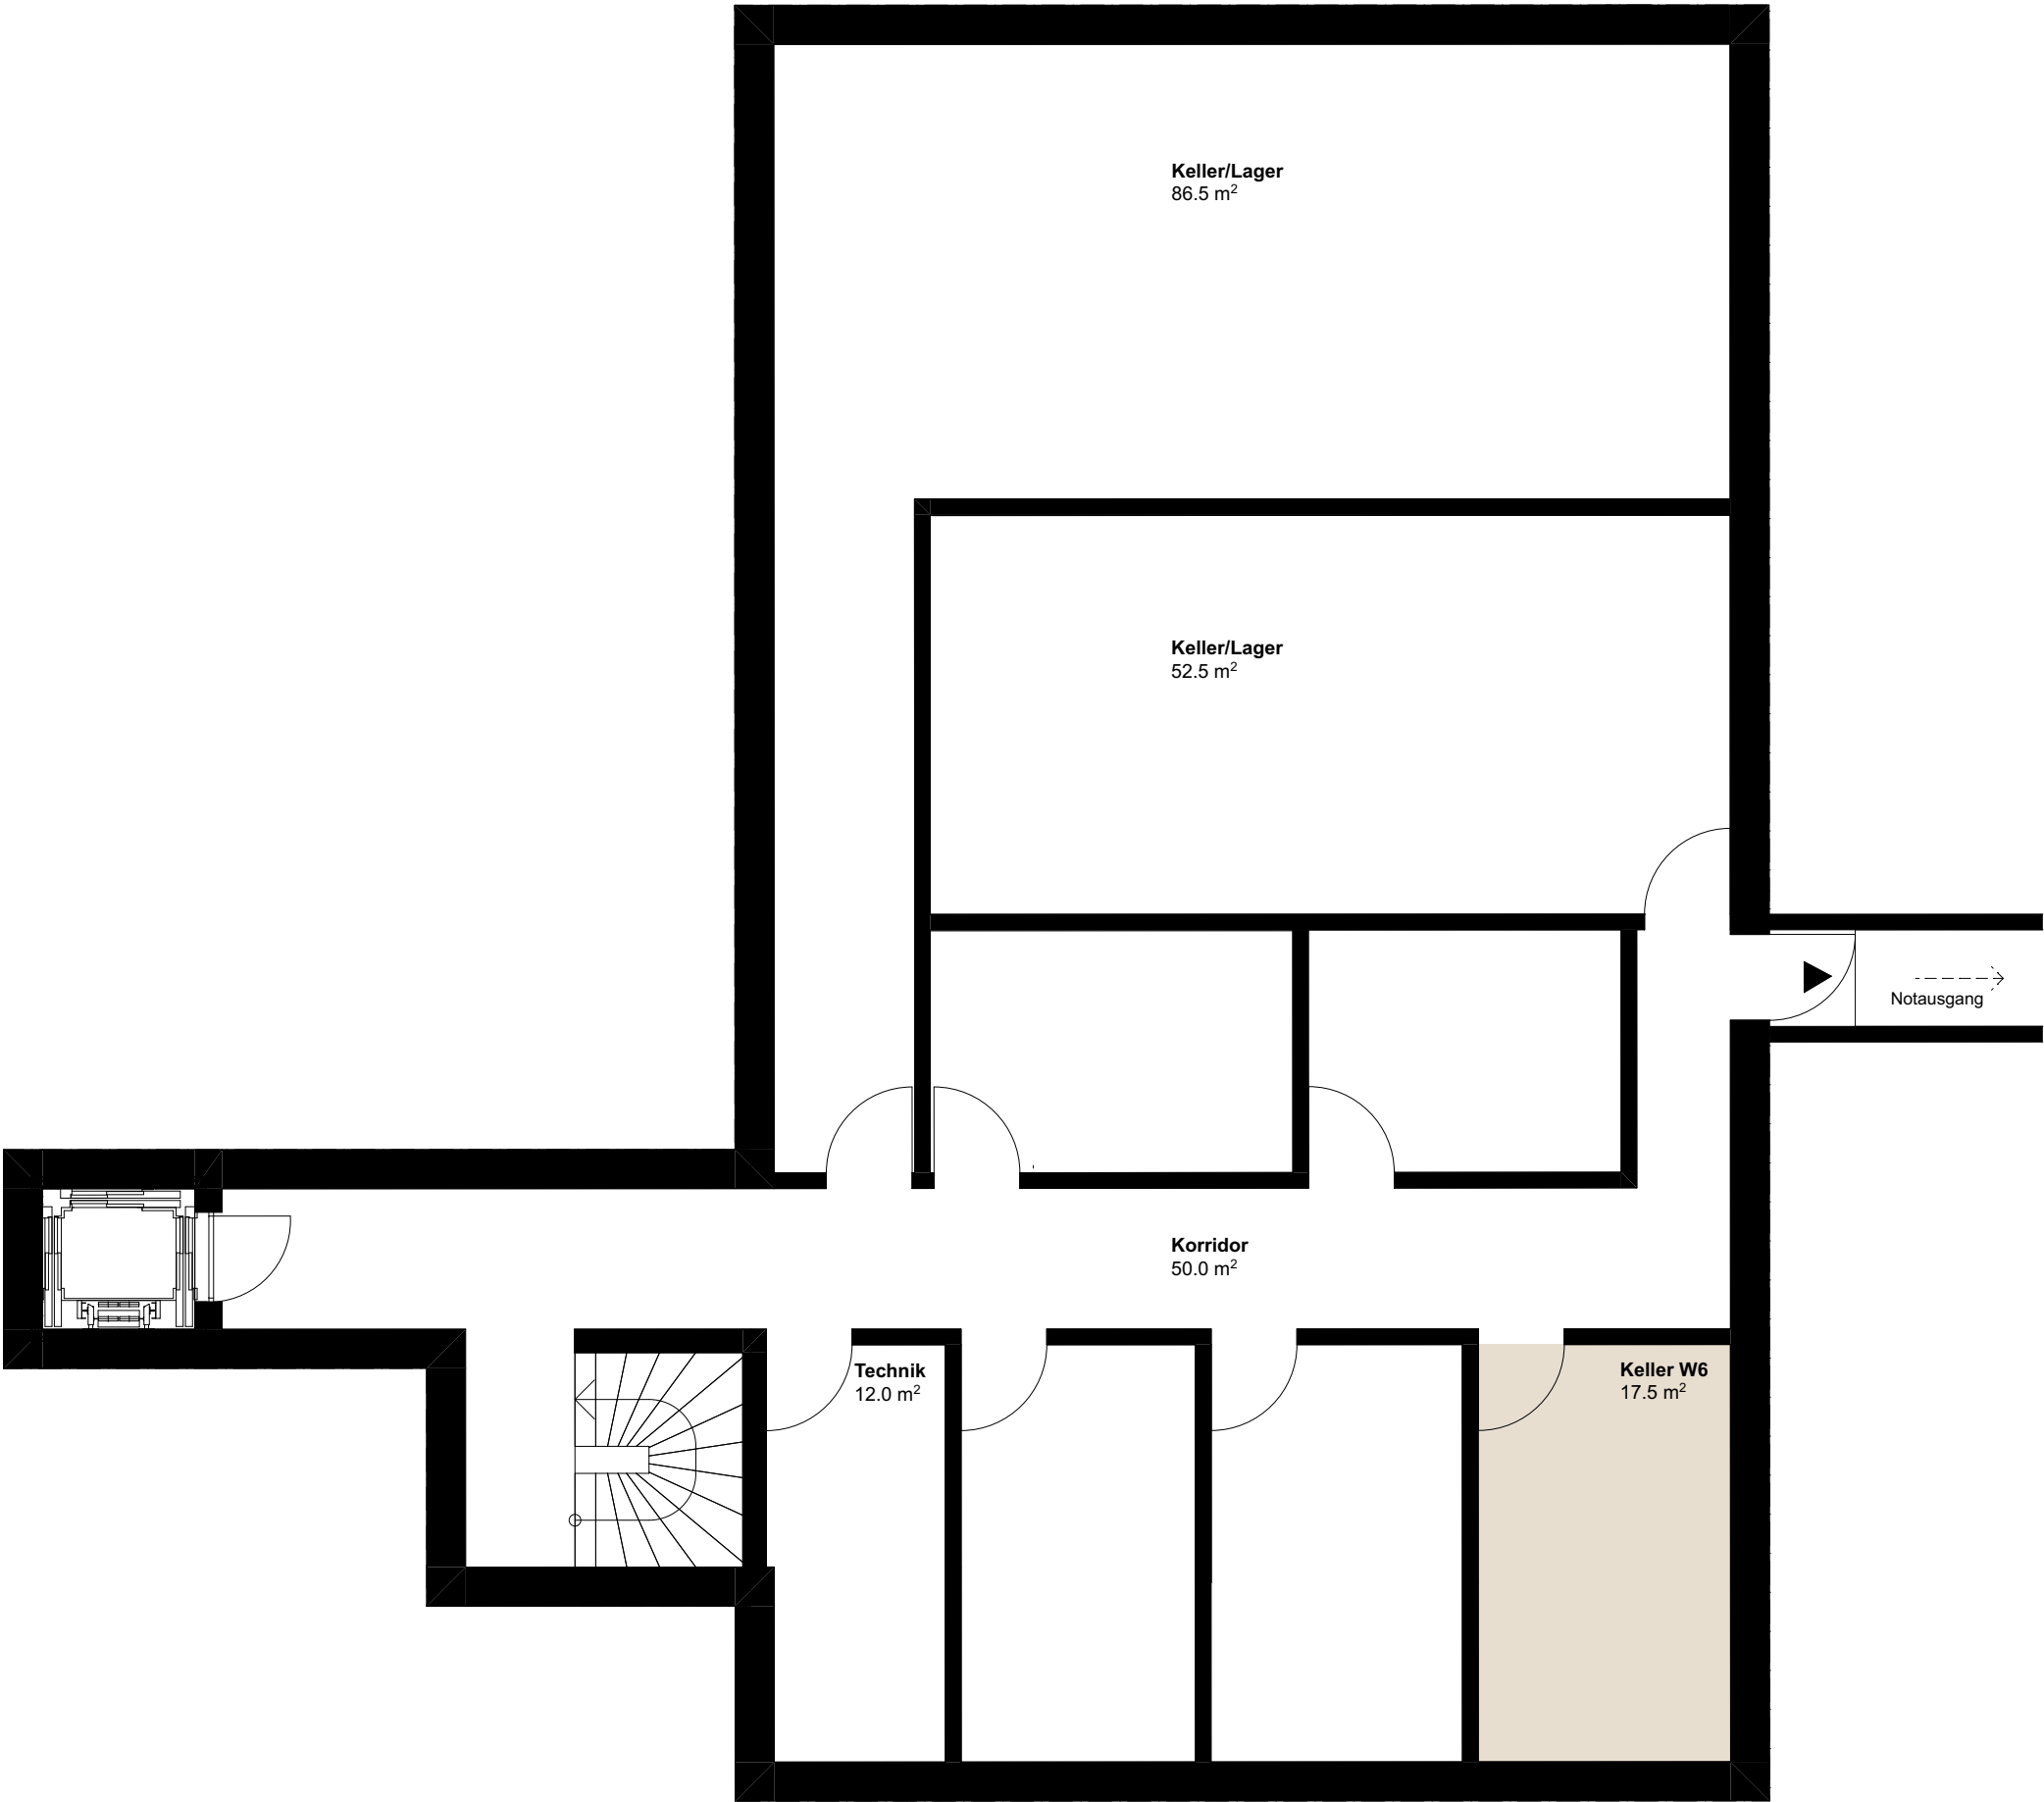

Beratung & Verkauf

Julius Bär

REAL ESTATE

Julius Baer Real Estate Ltd.
Schweizergasse 21
8001 Zürich
Telefon +41 43 344 65 65
residential@jbre.ch

Die Quadratmeter-Angaben in diesen Plänen bezeichnen die Wohnfläche, also die Fläche innerhalb der Wohnung inklusive Innenwänden,
exklusive Schächten und Aussenwänden.
Die effektive Wohnfläche kann von den Angaben in den Plänen abweichen. Änderungen vorbehalten.