



MIRRO
LIVING

Fabrik

Schlossweg 3c

Wohnung	Fa.a_001
Geschoss	EG Nord
Zimmer	3.5
Wohnfläche	118.5 m ²
Raumhöhe	bis 3.80 m
Balkon	9.3 m ²
Keller	ca. 9.7 m ²

Beratung & Verkauf

Julius Bär
REAL ESTATE

Julius Bär Real Estate



Schweizergasse 21

8001 Zürich

T: +41 (0)43 344 65 65

residential@jbre.ch

mirro.ch

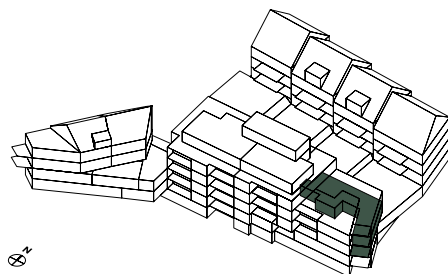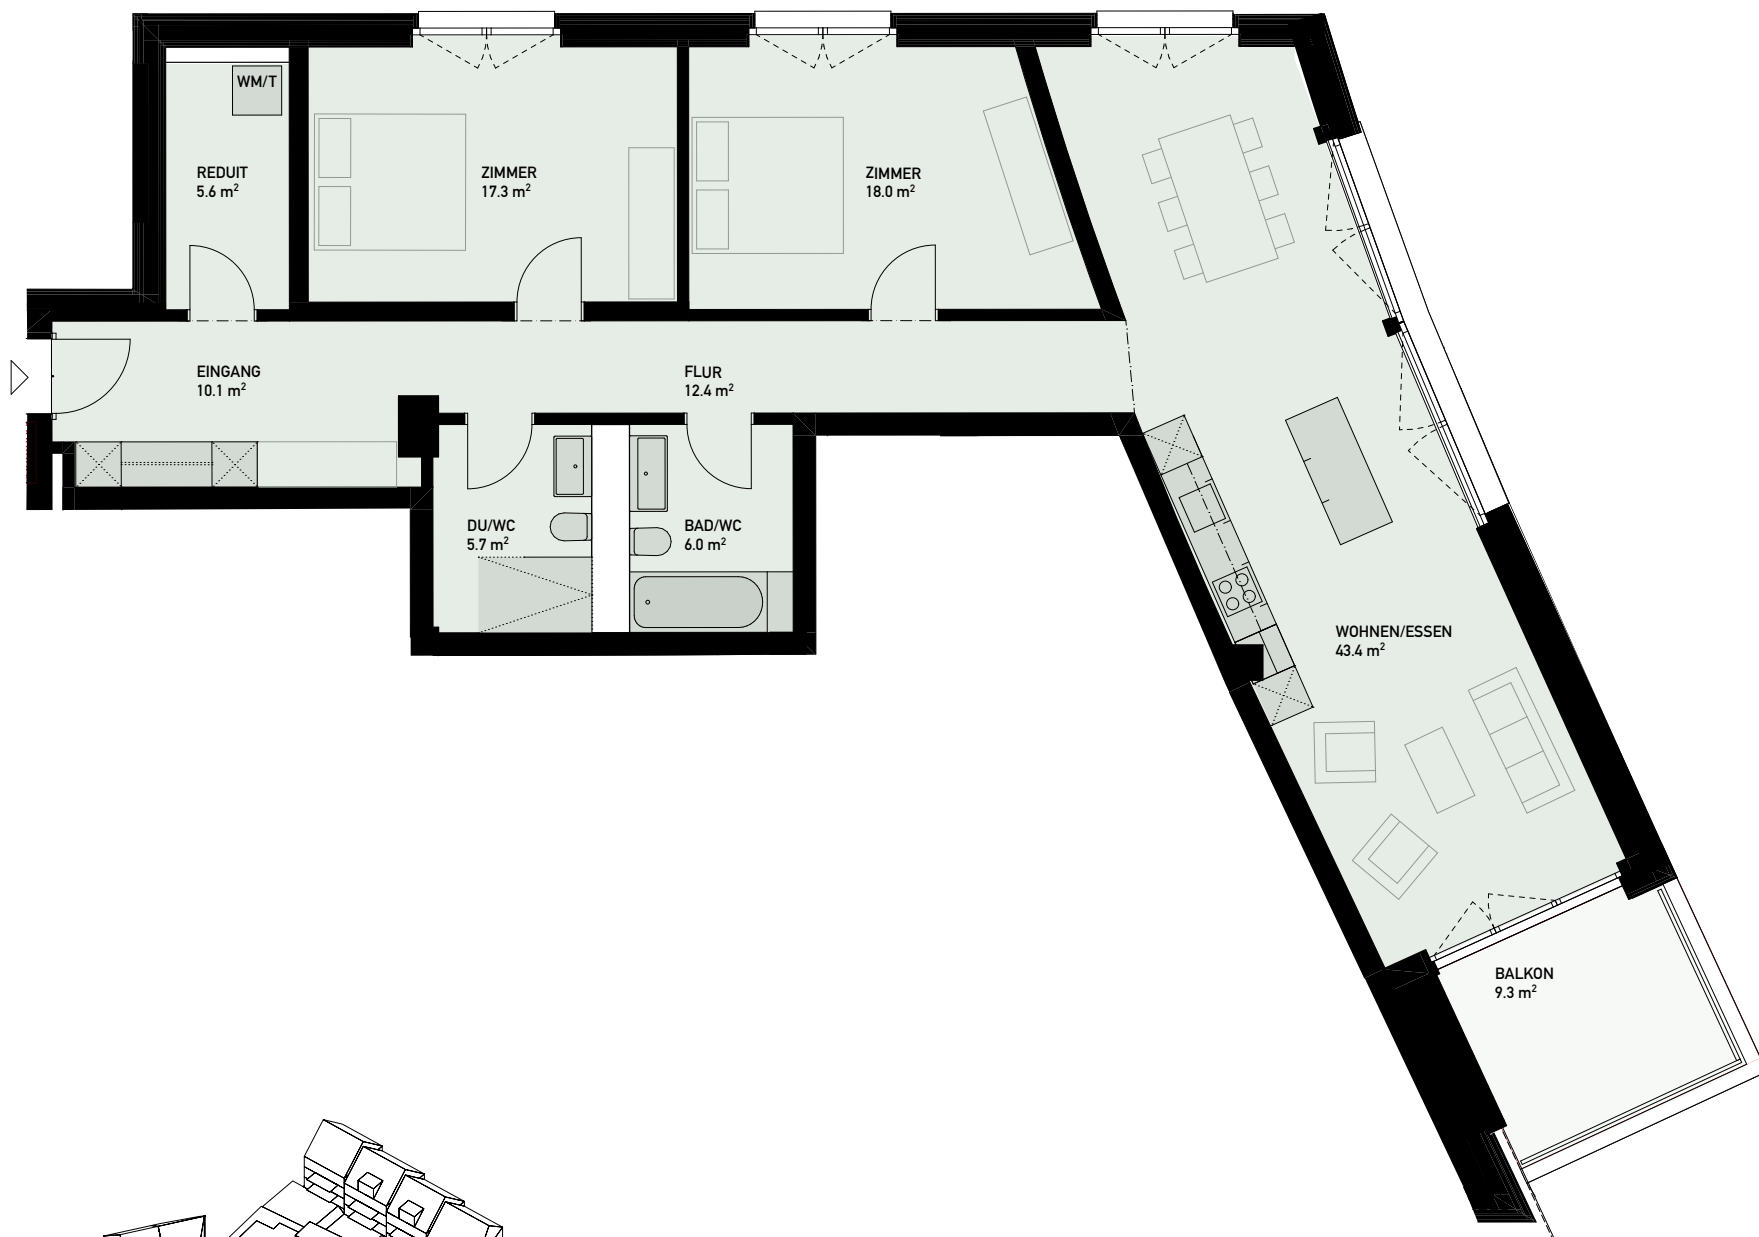

MST 1:100

0 1 2 3 4 5m



Änderungen und Abweichungen gegenüber den publizierten Angaben bleiben ausdrücklich vorbehalten ..