


HEGISPACE

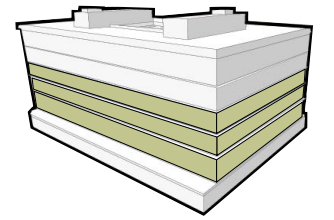

Fläche

ca. 164 m²




Raumhöhe

4.5 m im EG

3.4 m 1./2. OG

Preis

auf Anfrage

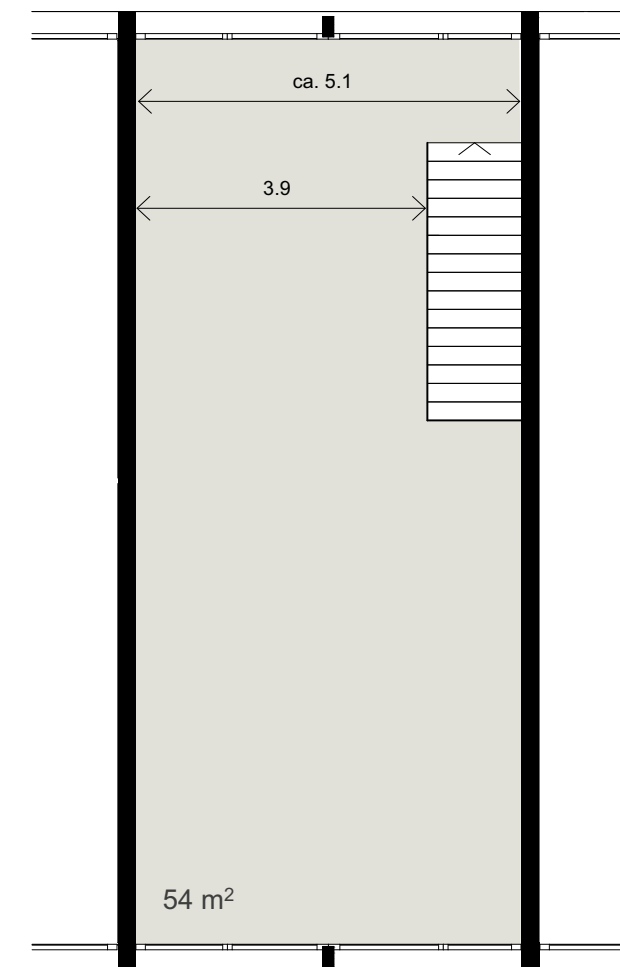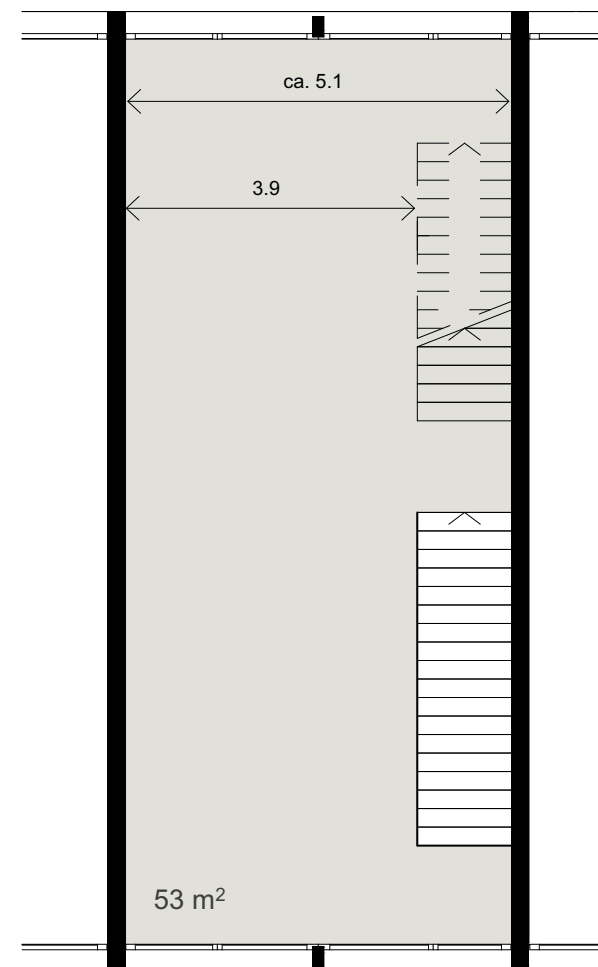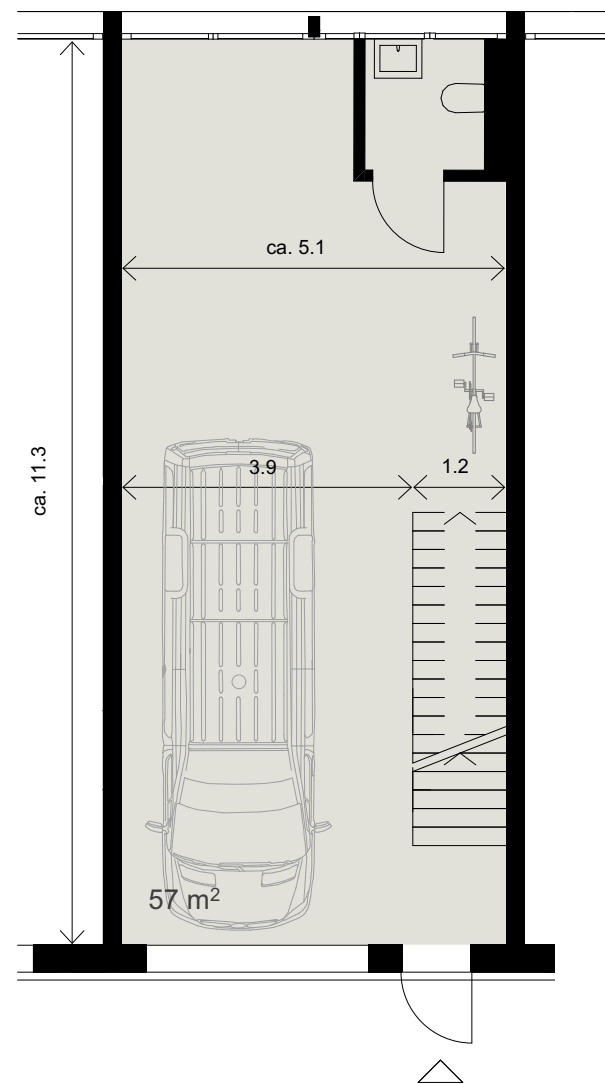

Änderungen und Abweichungen gegenüber den publizierten Angaben bleiben ausdrücklich vorbehalten.

Vermarktung
und Verkauf


Tamara Schmid
Senior Manager Sale & Lease
Real Estate Development

T +41 58 445 20 46
tamara.schmid@steiner.ch

Eine Entwicklung der Steiner AG

STEINER

HEGISPACE

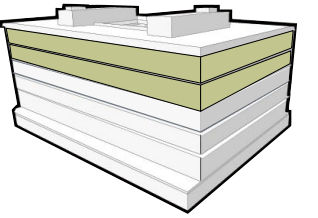

Fläche


ca. 146 m²

Raumhöhe

3.4 m

Preis

auf Anfrage

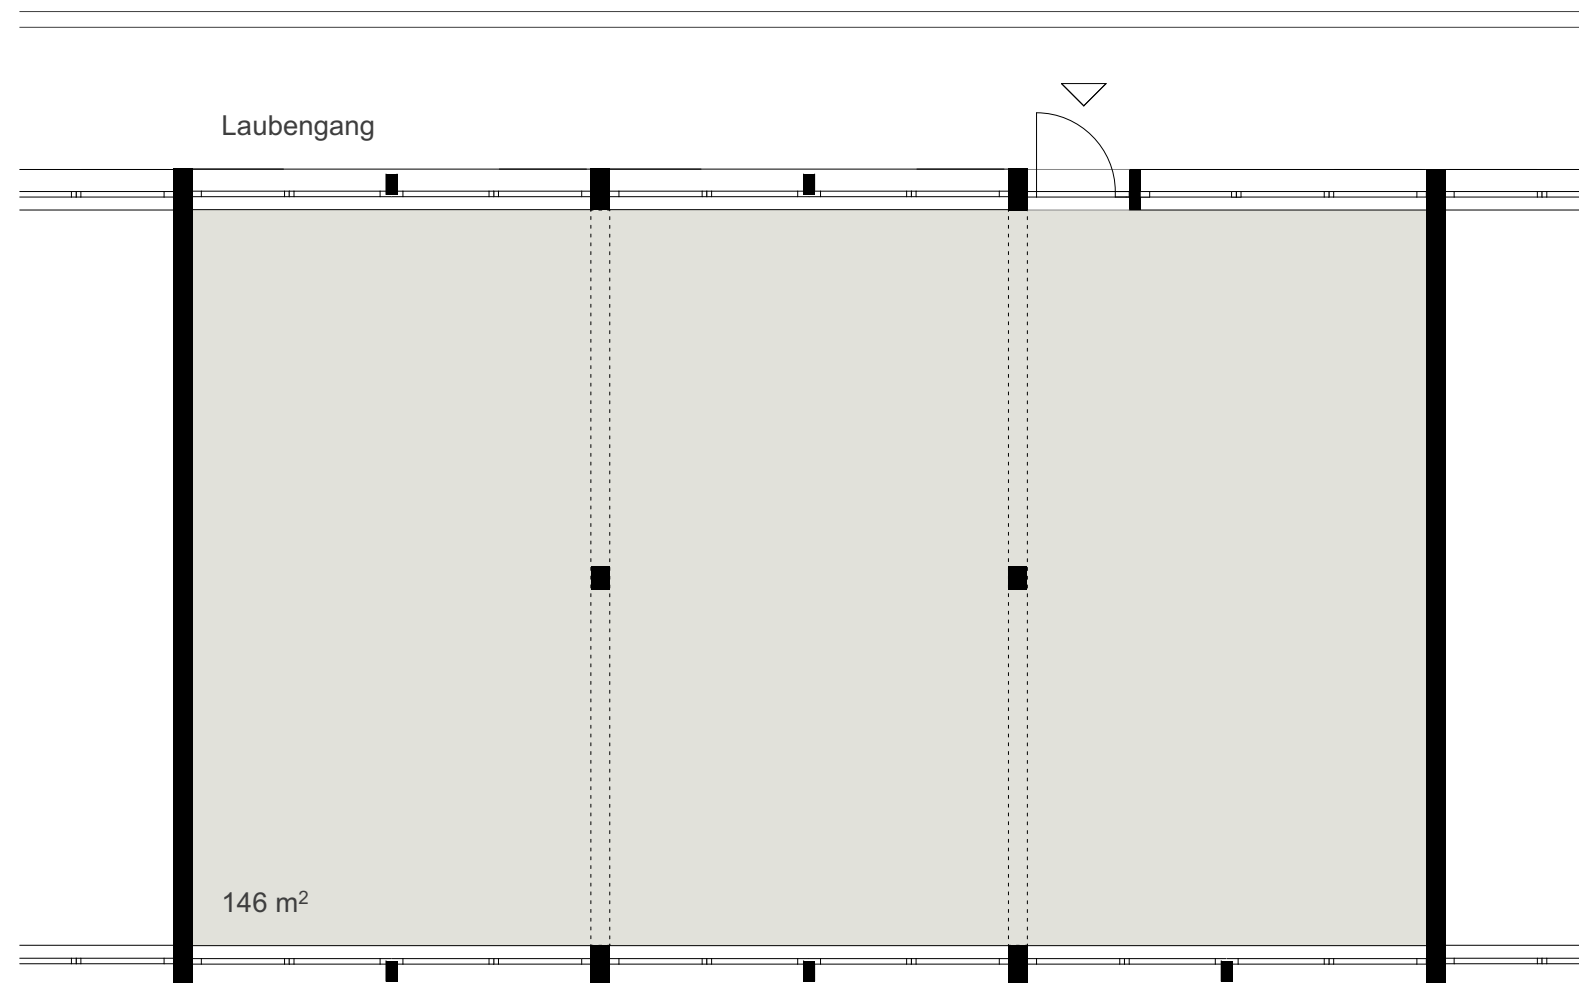

Änderungen und Abweichungen gegenüber den publizierten Angaben bleiben ausdrücklich vorbehalten.

Vermarktung
und Verkauf

Tamara Schmid
Senior Manager Sale & Lease
Real Estate Development

T +41 58 445 20 46
tamara.schmid@steiner.ch

Eine Entwicklung der Steiner AG

STEINER