


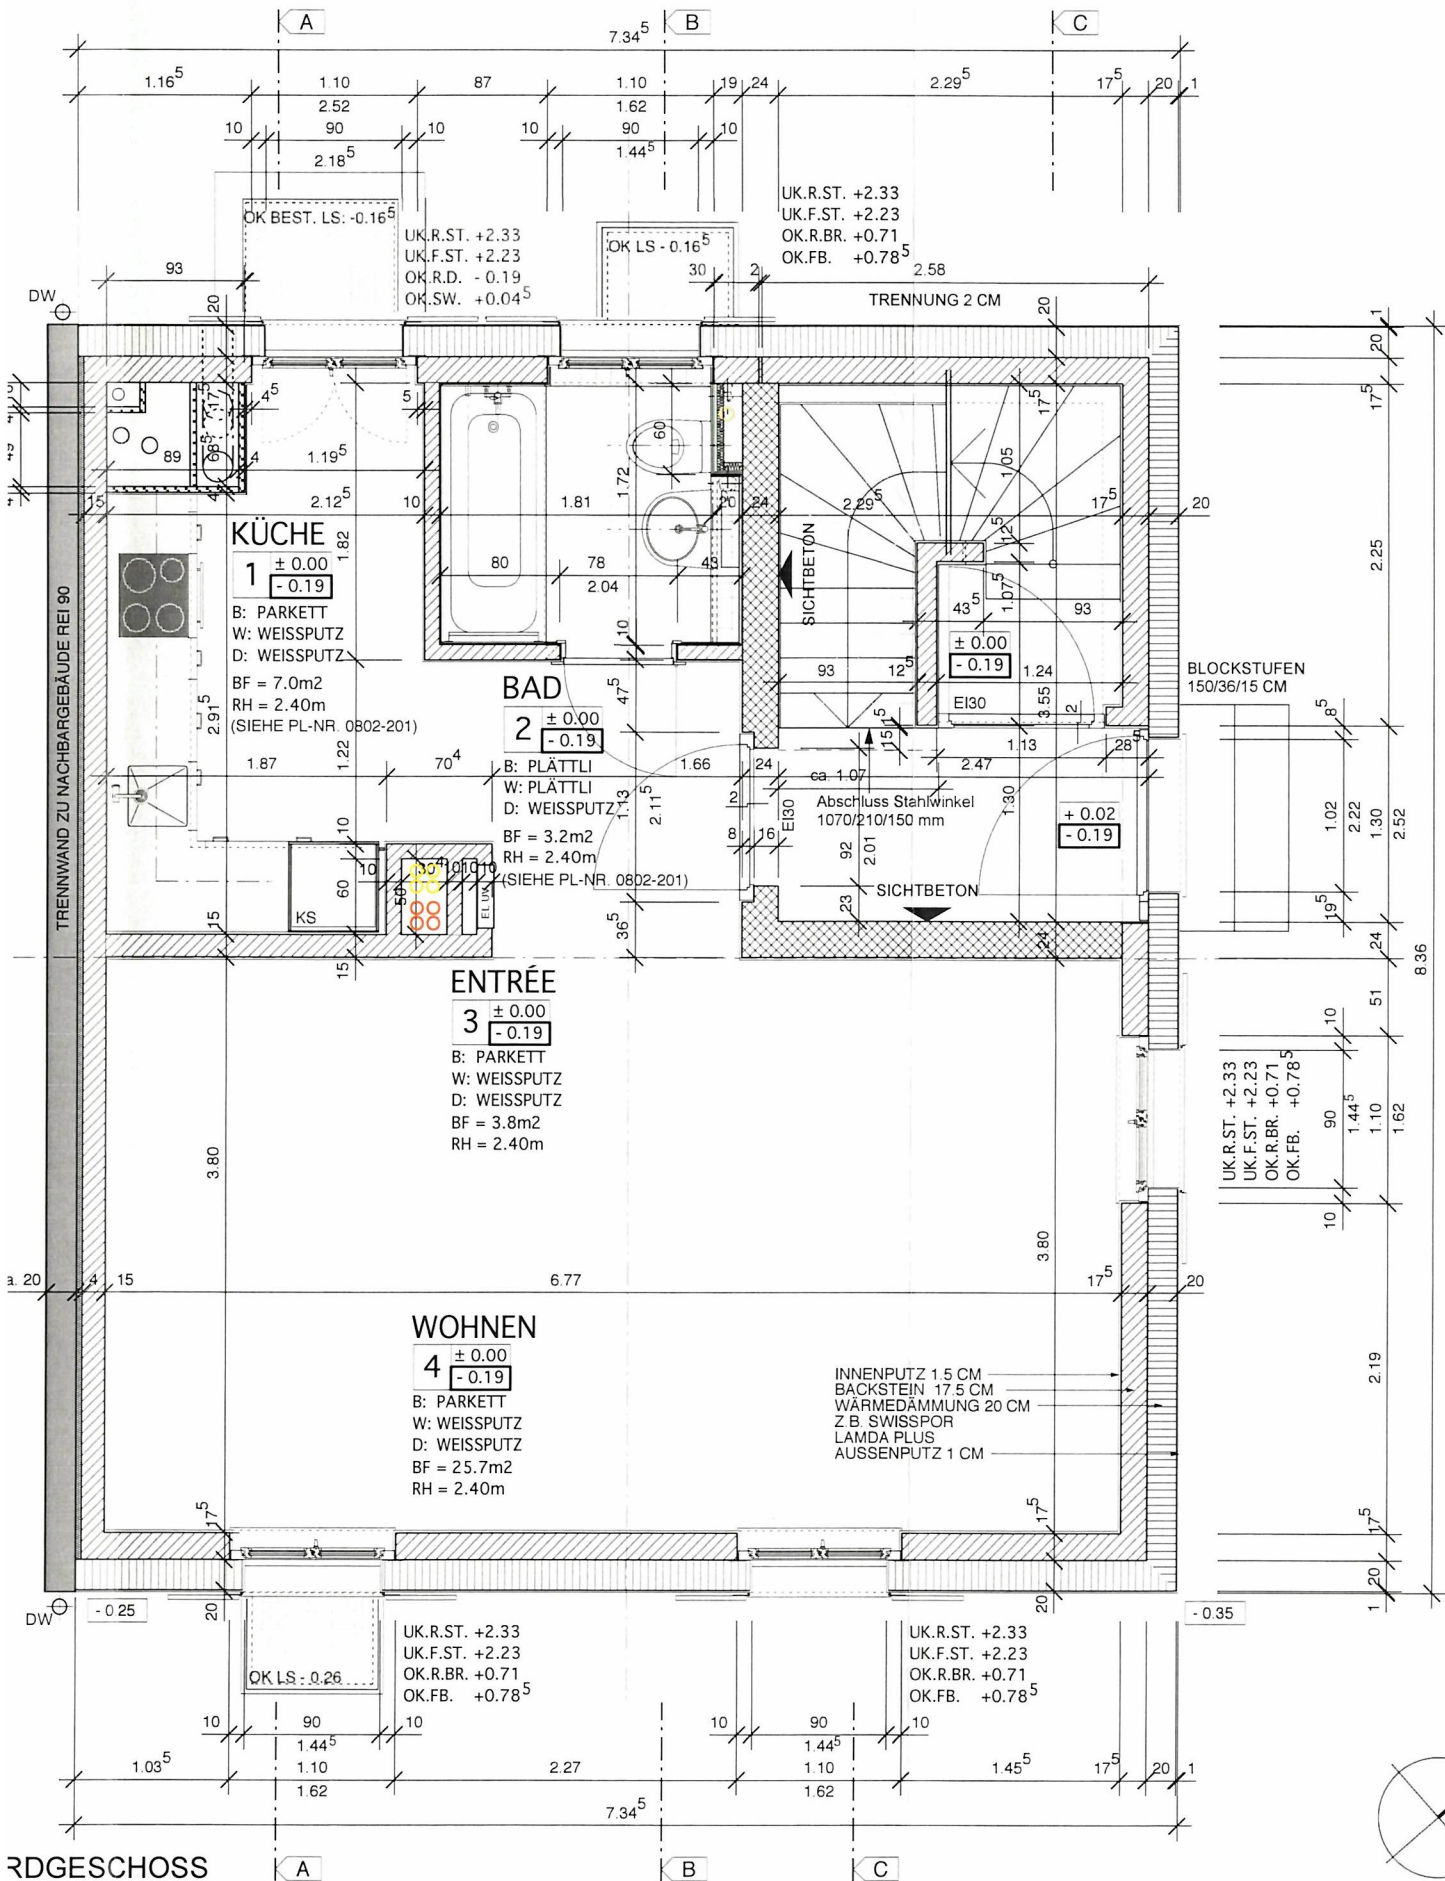

SÄMTLICHE MASSE SIND VOM UNTERNEHMER AUF EIGENE VERANTWORTUNG AM BAU ZU PRÜFEN.
BEI UNSTIMMIGKEITEN MUSS DIE BAULEITUNG UMGEHEND INFORMIERT WERDEN.
TÜRHOHEN WERDEN AB OK FERTIG HÖHEREM BODEN ODER SCHWELLE BIS UK ROHEM STURZ GEMESSEN.

UNTERE BRIGGERSTR. 75

8406 WINTERTHUR

BAUHERR: MARCEL SCHNEIDER, STAFFELACKERSTRASSE 31, 8953 DIETIKON

ARCHITEKT: K.AESCHLIMANN DIPL.ARCH. ETH/SIA, VOGELANGSTR.15, 8006 ZÜRICH, 044 260 4

GRUNDR. UNTER- & ERDGESCHOSS PL NR 0802-1

MST. 1:50

DAT. 18.11.10

FORMAT: A3

GEZ. MR

REV.