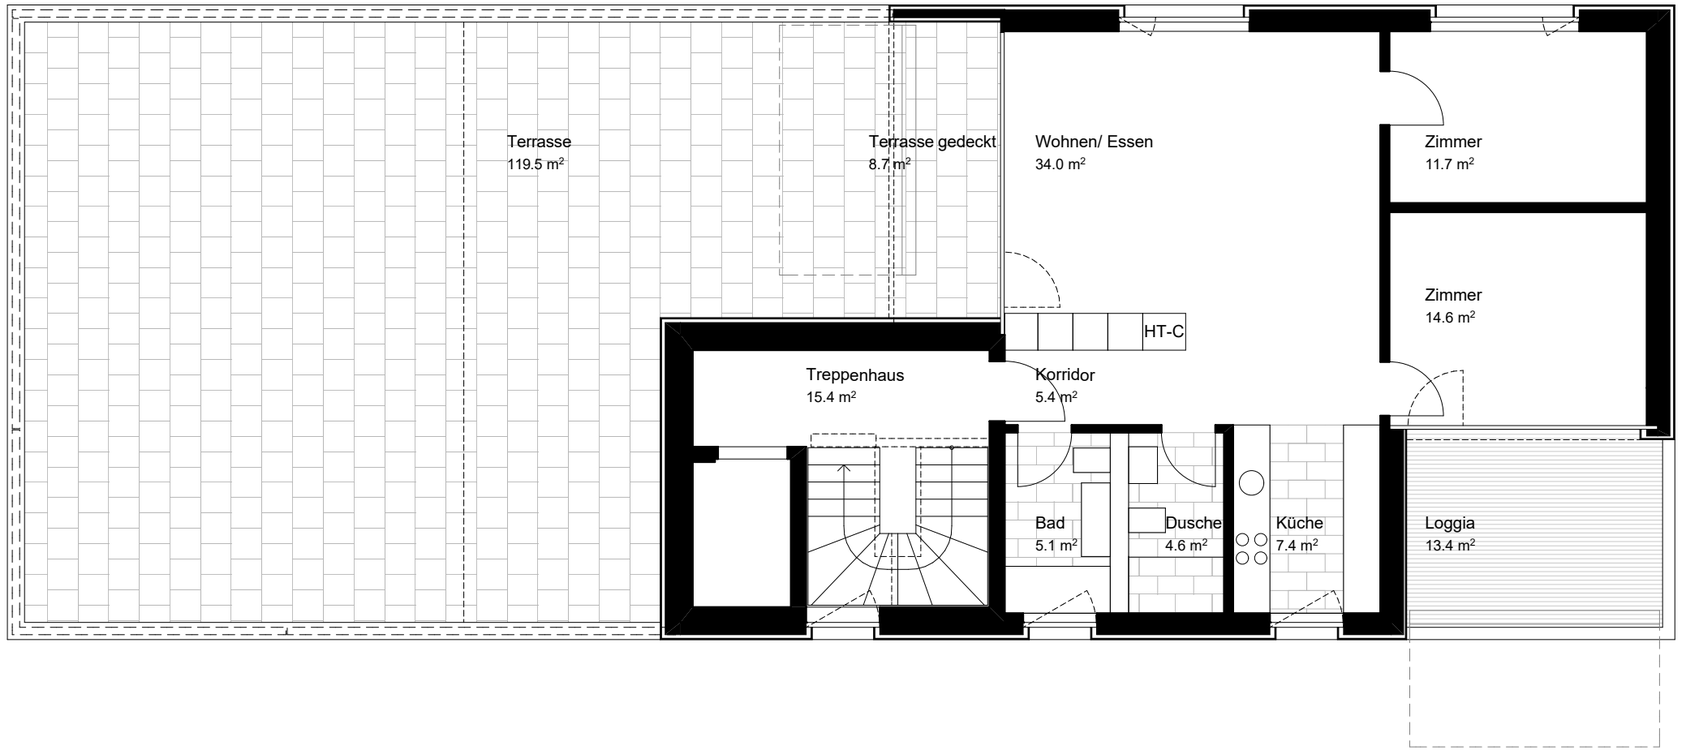



# D98-A Vermarktung Grundriss Attika

D98-A Mitteldorf Unterentfelden, Haus G
Frei Architekten AG · Bleichemattstrasse 43 · 5000 Aarau

1:100