



1. OBERGESCHOSS M 1-100

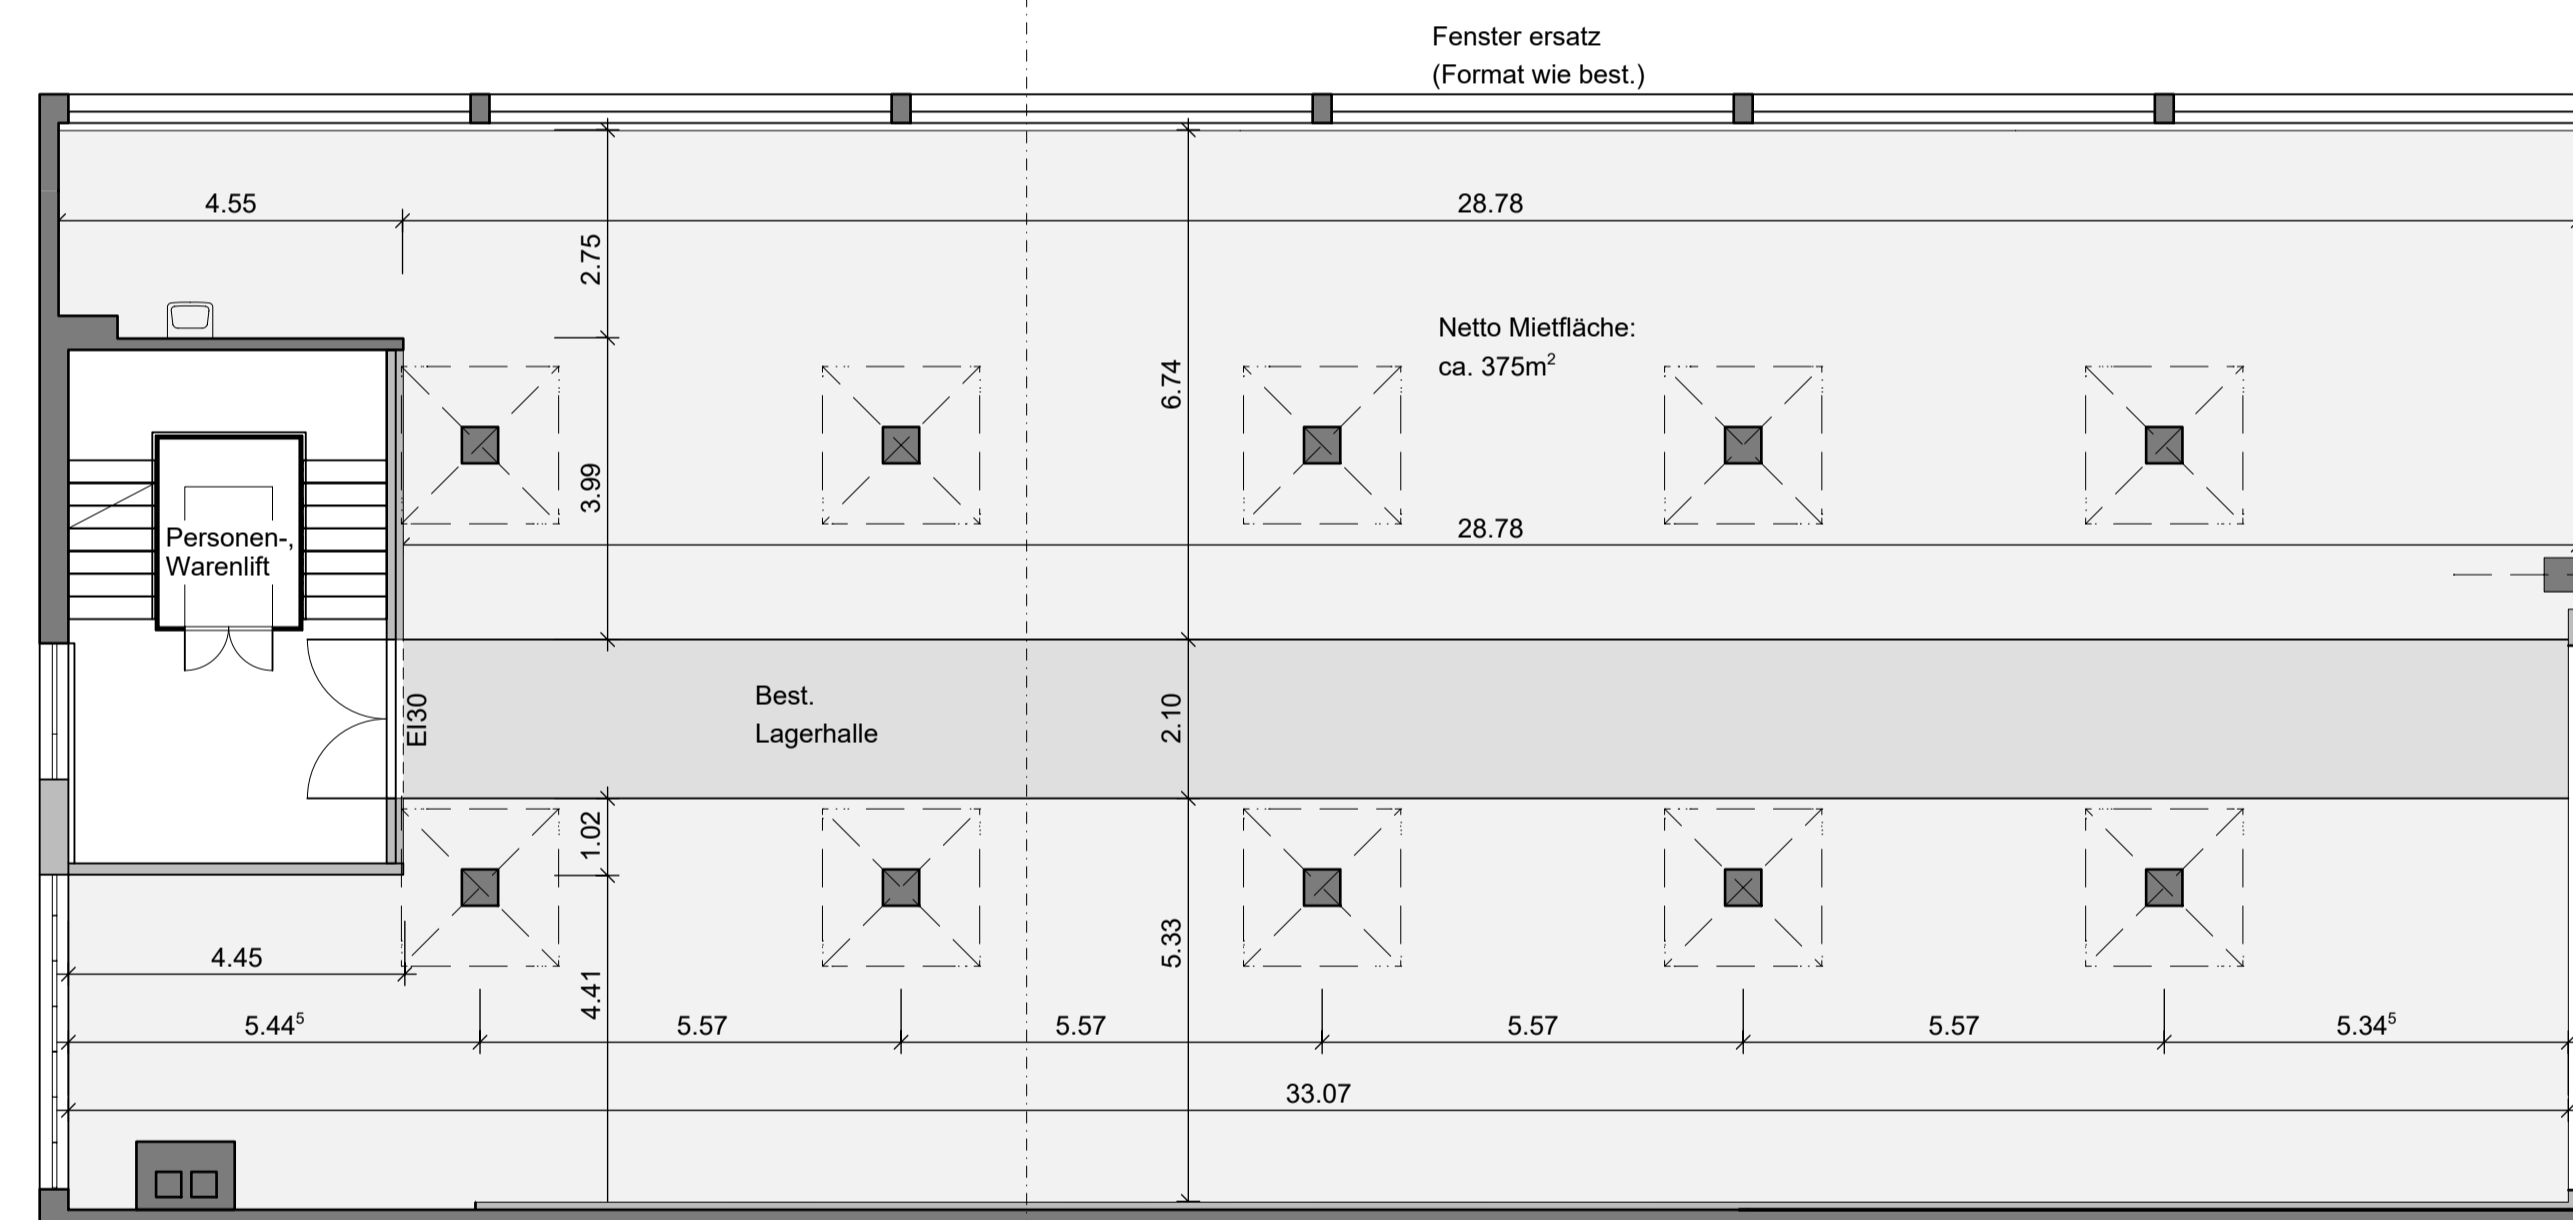

2. OBERGESCHOSS M 1-100

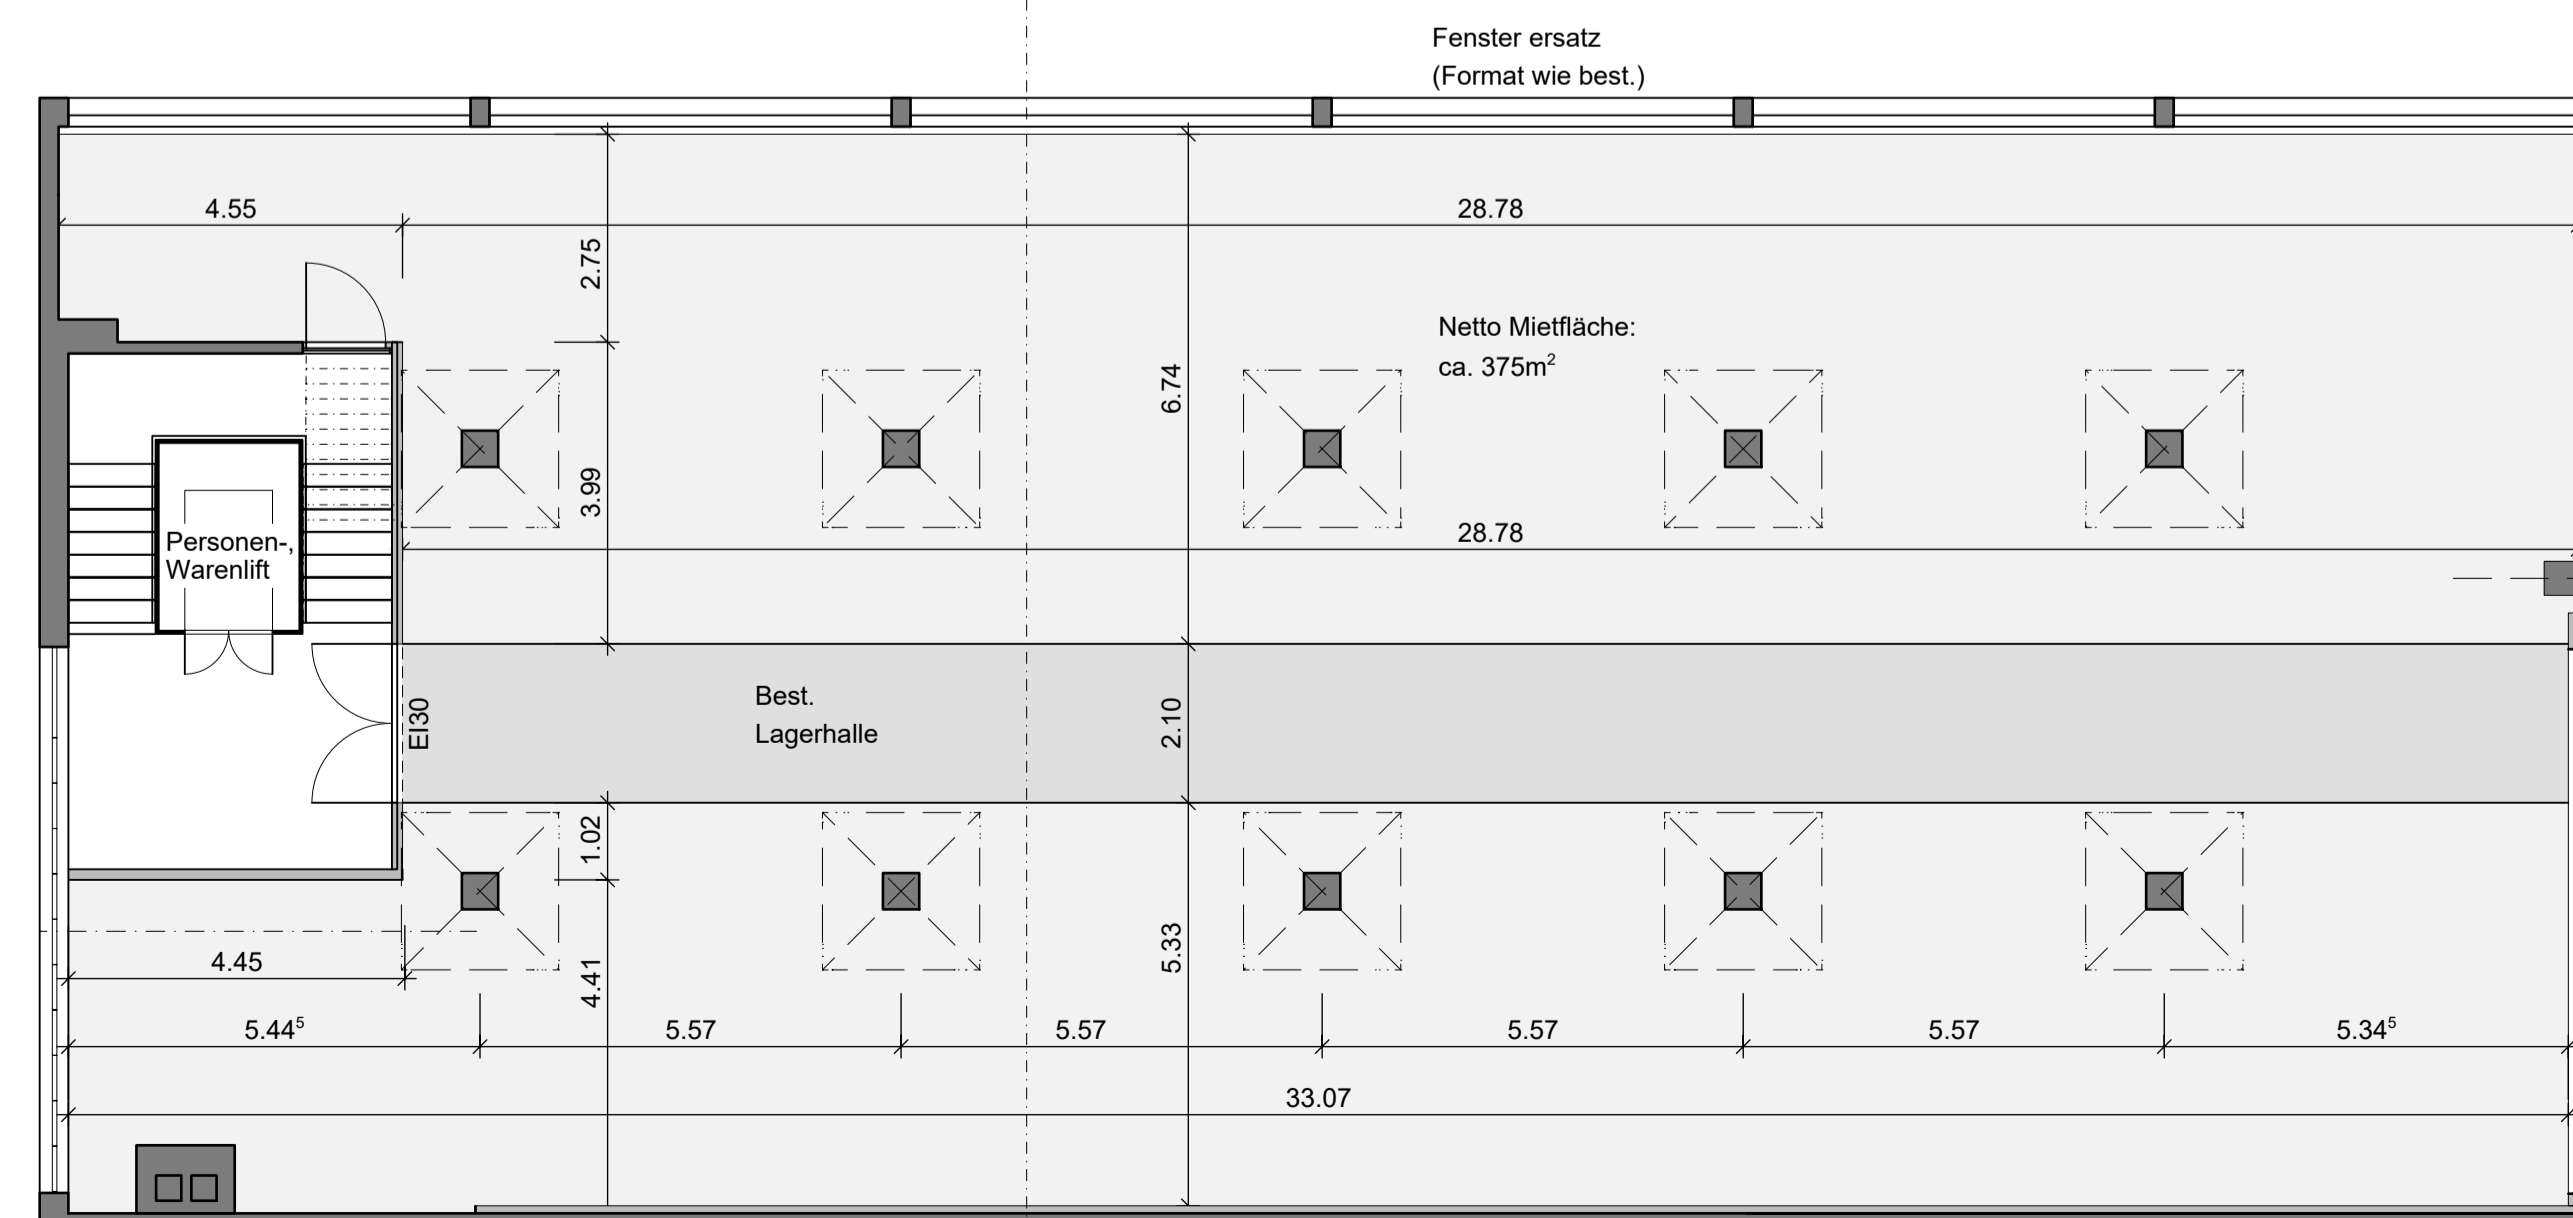

3. OBERGESCHOSS M 1-100


Winterthur, den



Bauherrschaft L+B AG, HGV
Stationsstrasse 12
8406 Winterthur

Grundigentümer L+B AG, HGV
Stationsstrasse 12
8406 Winterthur

Architekt L+B AG, HGV
Stationsstrasse 12
8406 Winterthur

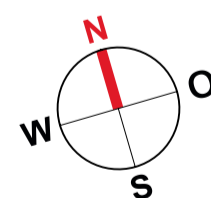

L+B AG, HGV
Totalunternehmung
Stationsstrasse 12
8406 Winterthur

Tel 052 209 02 22
info@l-b.ch
www.l-b.ch

Parzelle 2986
Rheinsfelderstrasse 43.3
8193 Eglsau

Mineralquelle Eglsau Lagerhalle 2
Umbau und Sanierung

Bau eingabe - Auflagebn
1.-3. Obergeschoss

Plan Nr.	B20-056_022	Datum / gezeichnet	10.11.2021 / dp
Format	84x59.4	Massstab	1:100

Architekt



L+B AG, HGV
Stationsstrasse 12
8406 Winterthur

Tel 052 209 02 22
info@l-b.ch
www.l-b.ch