


PVC	Ø150	398.40
		A 398.35

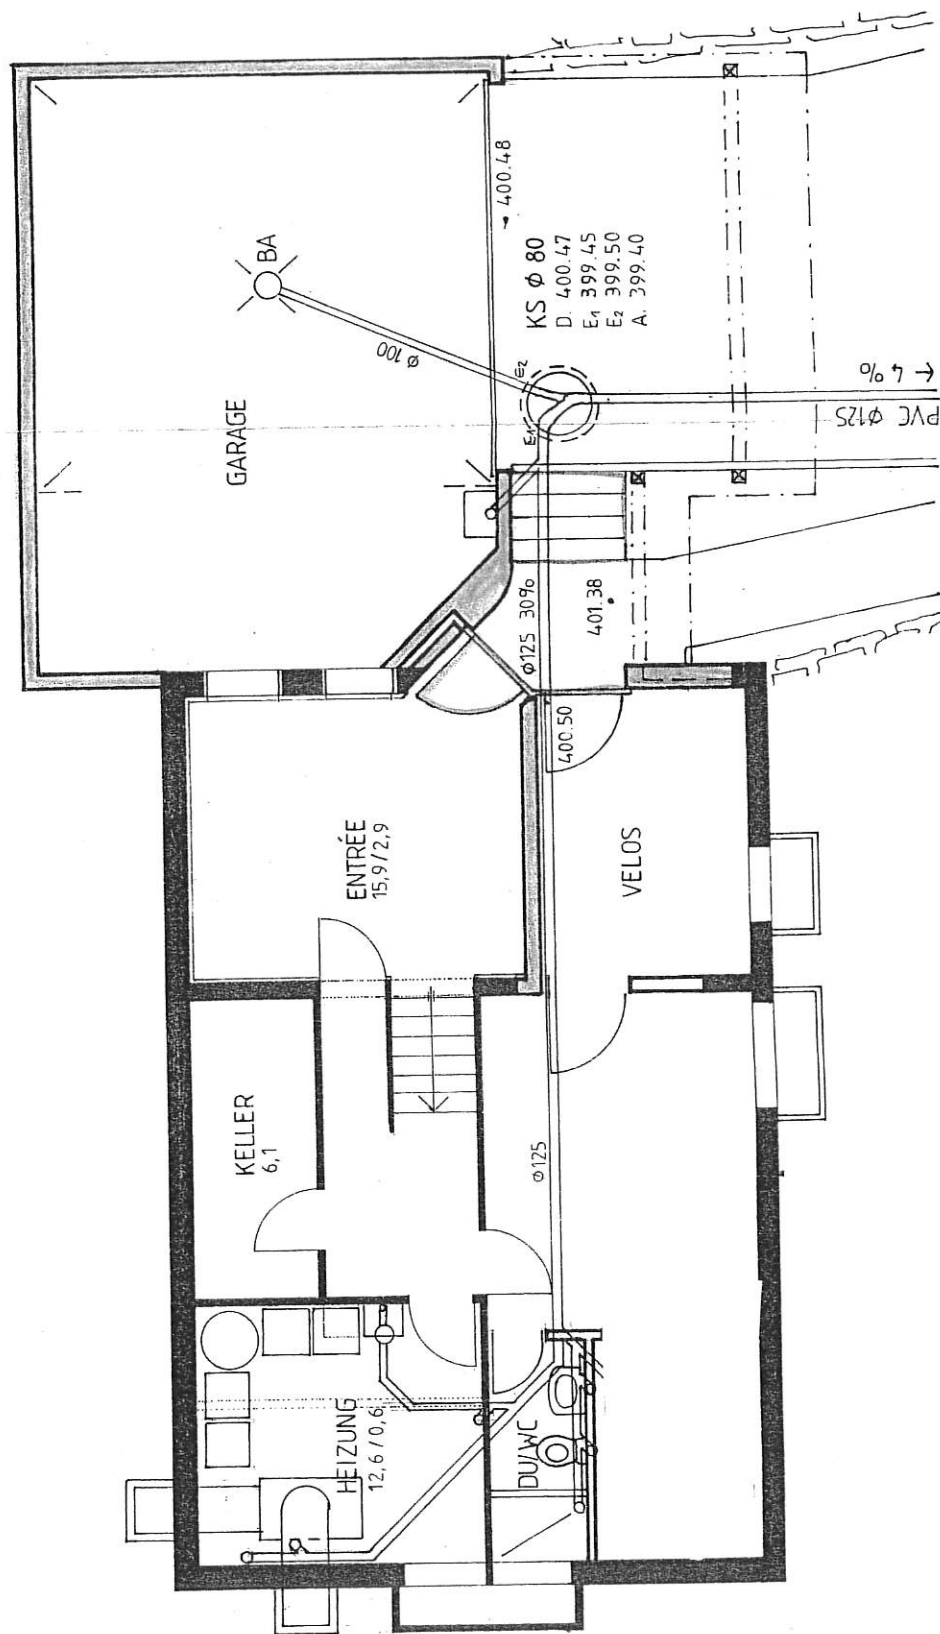

ARCHITEKT


Genehmigung
Bedingungen erteilt mit
Beschluss

199/ vom: 28. MAI 1990


ANDERAT GLATTFELDEN

Ident: Der Schreiber:

199/ 7.17

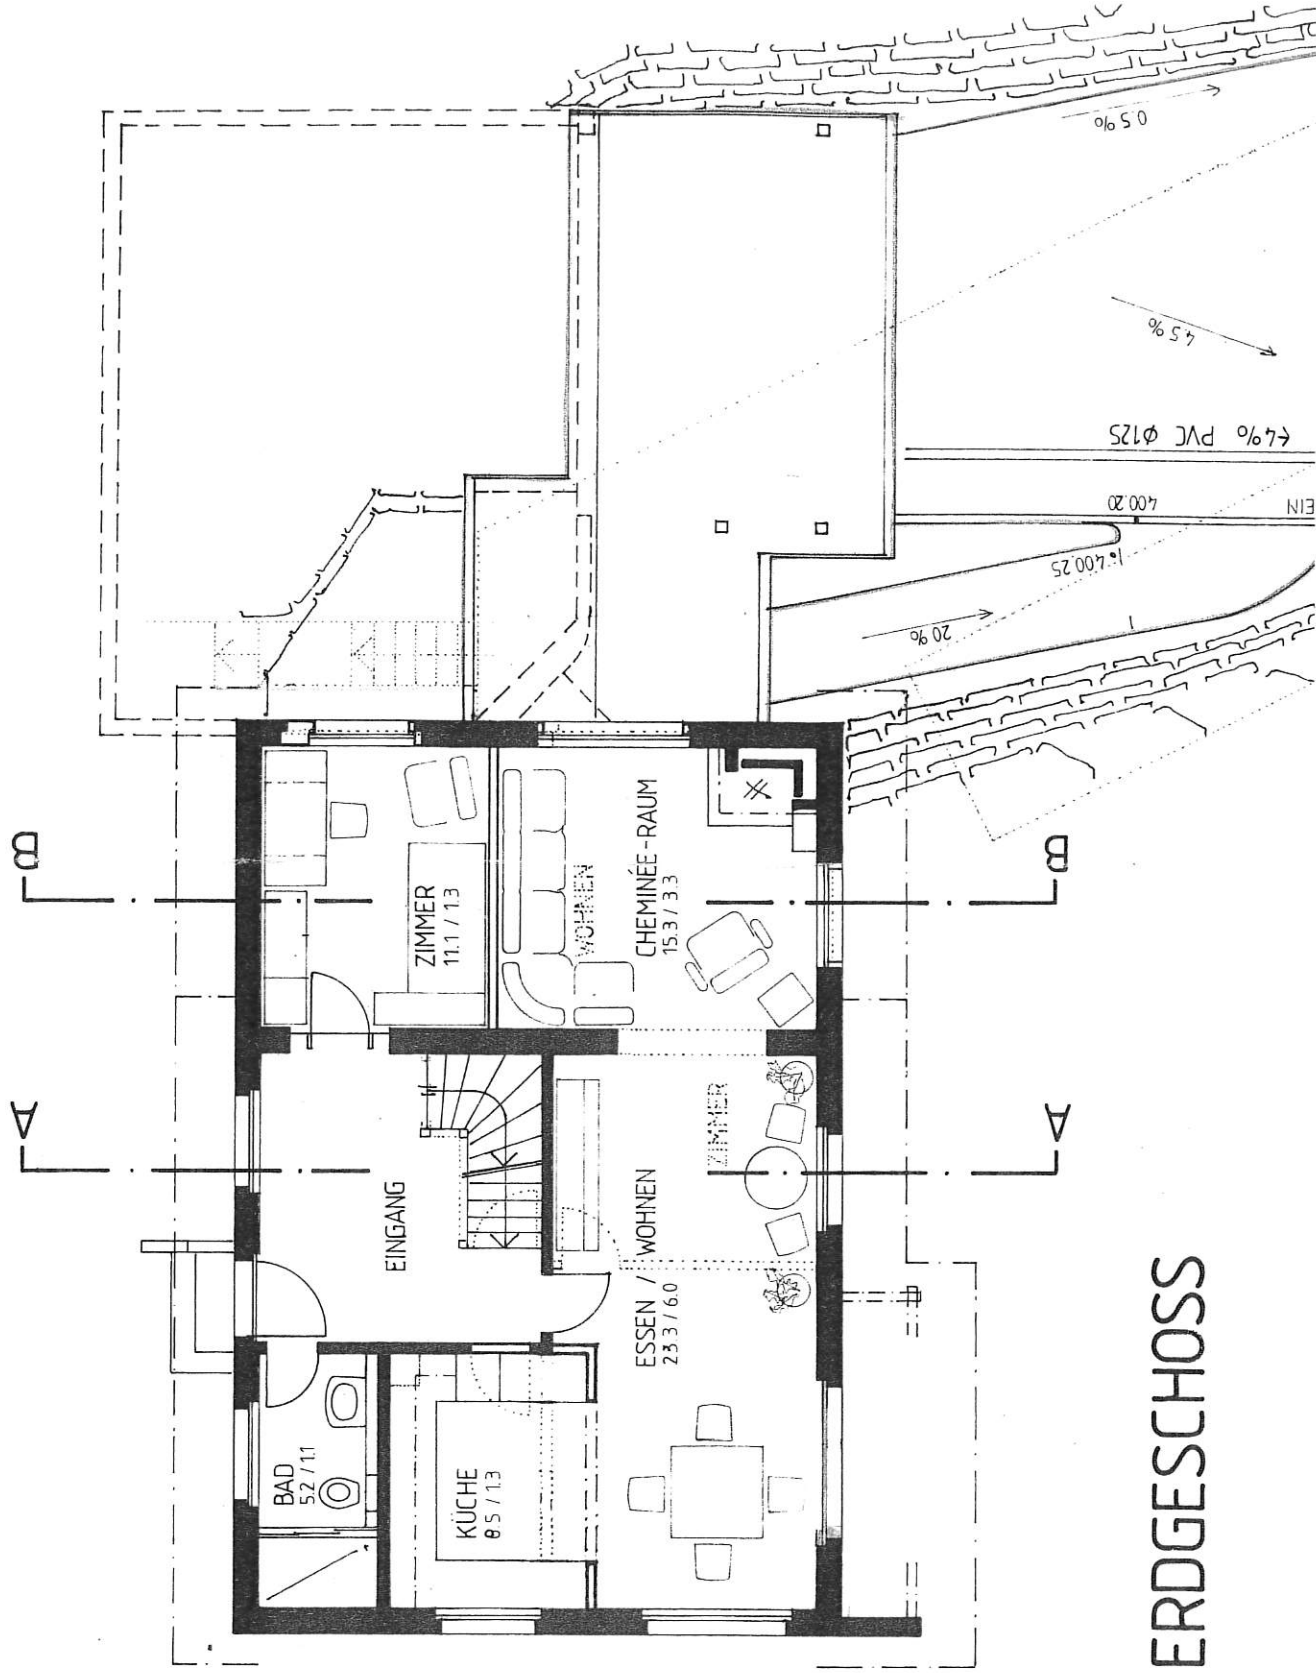

ERDGESCHOSS

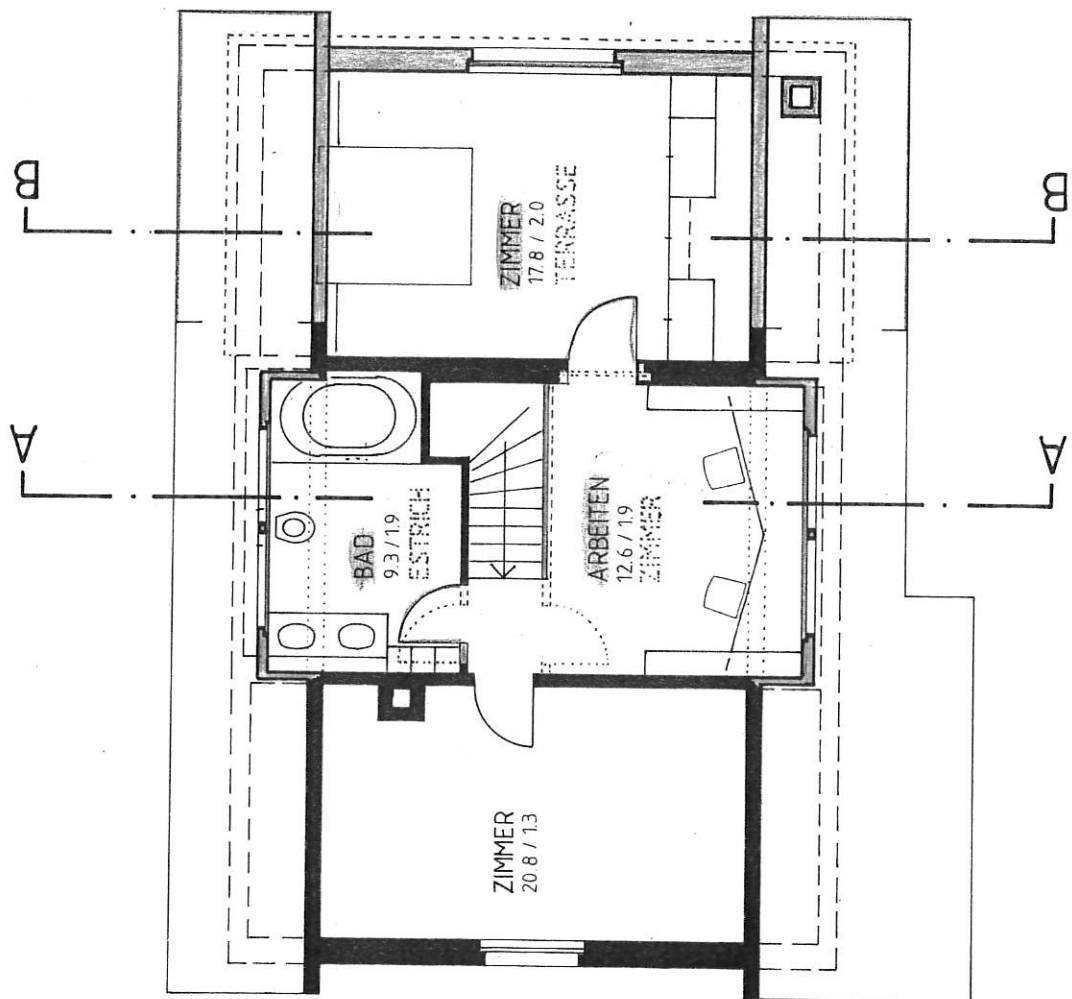

DACHGESCHOSS