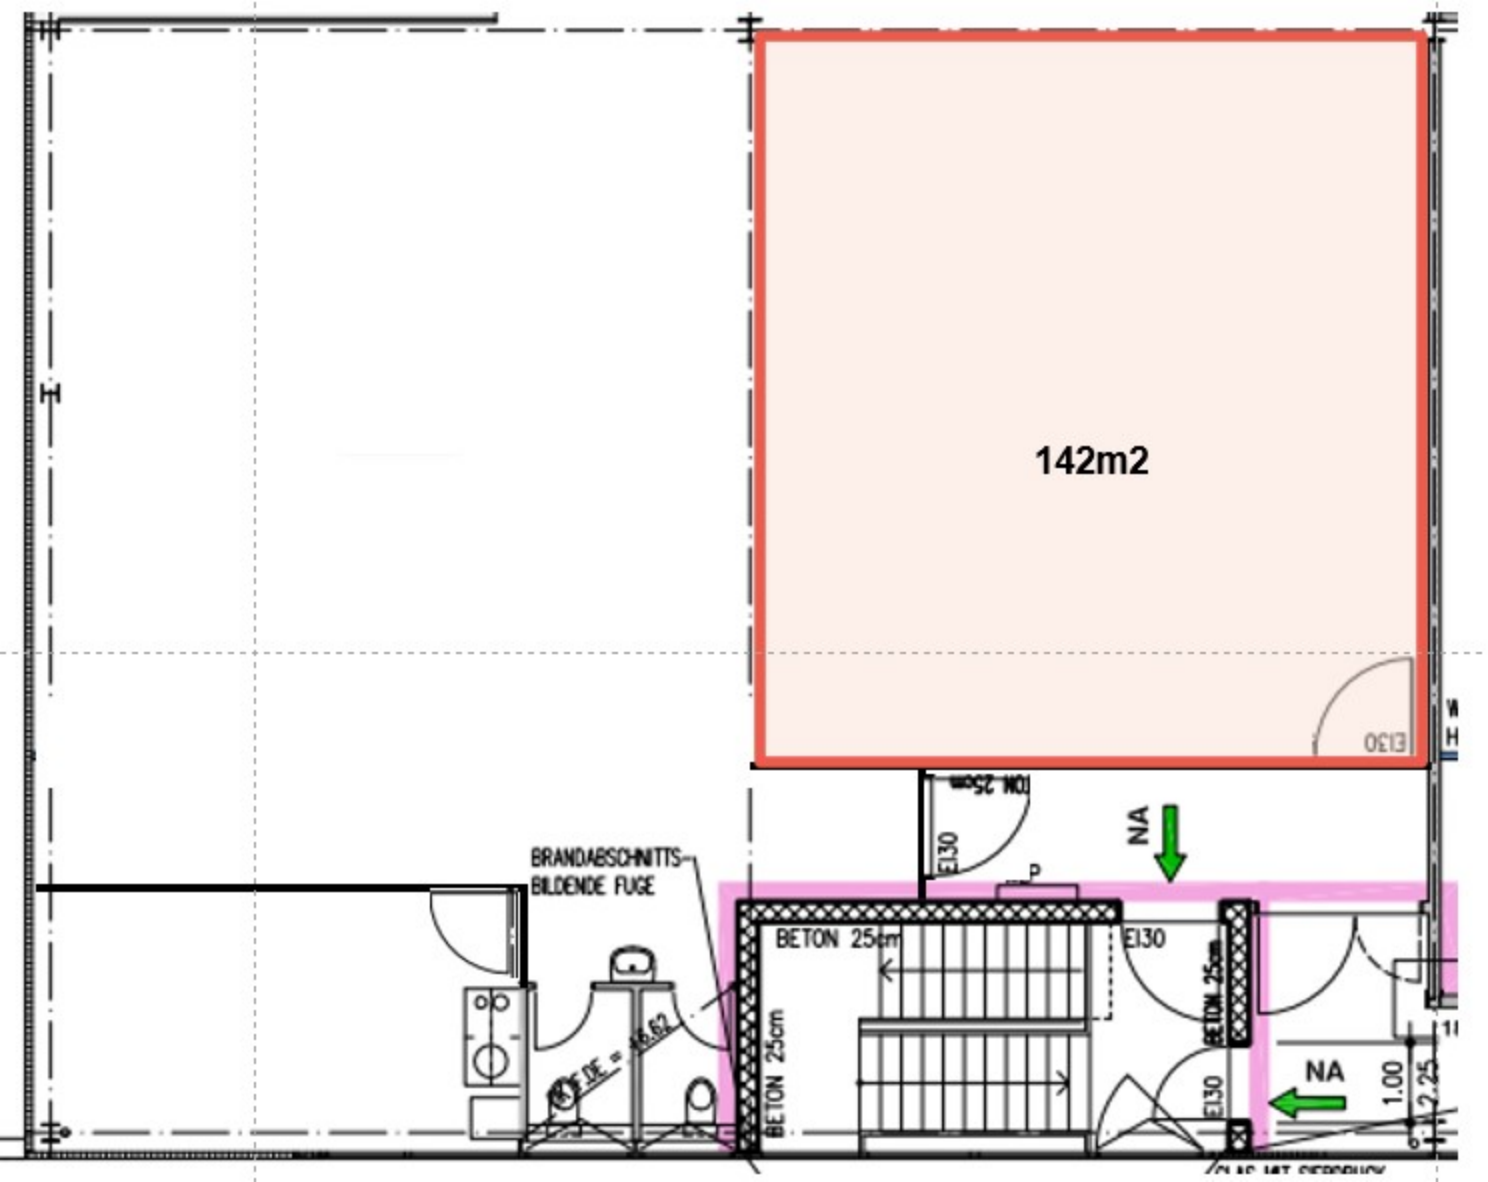
142m2
EI30
NA
BRANDABSCHNITTS-
BILDENDE FUGE
BETON 25cm
EI30
BETON 25cm
BETON 25cm
EI30
NA
1.00
2.25