


VIA NASSA

VICOLO DEL LIDO

P5

VICOLO DEL GRANO

PIAZZA REZZONICO

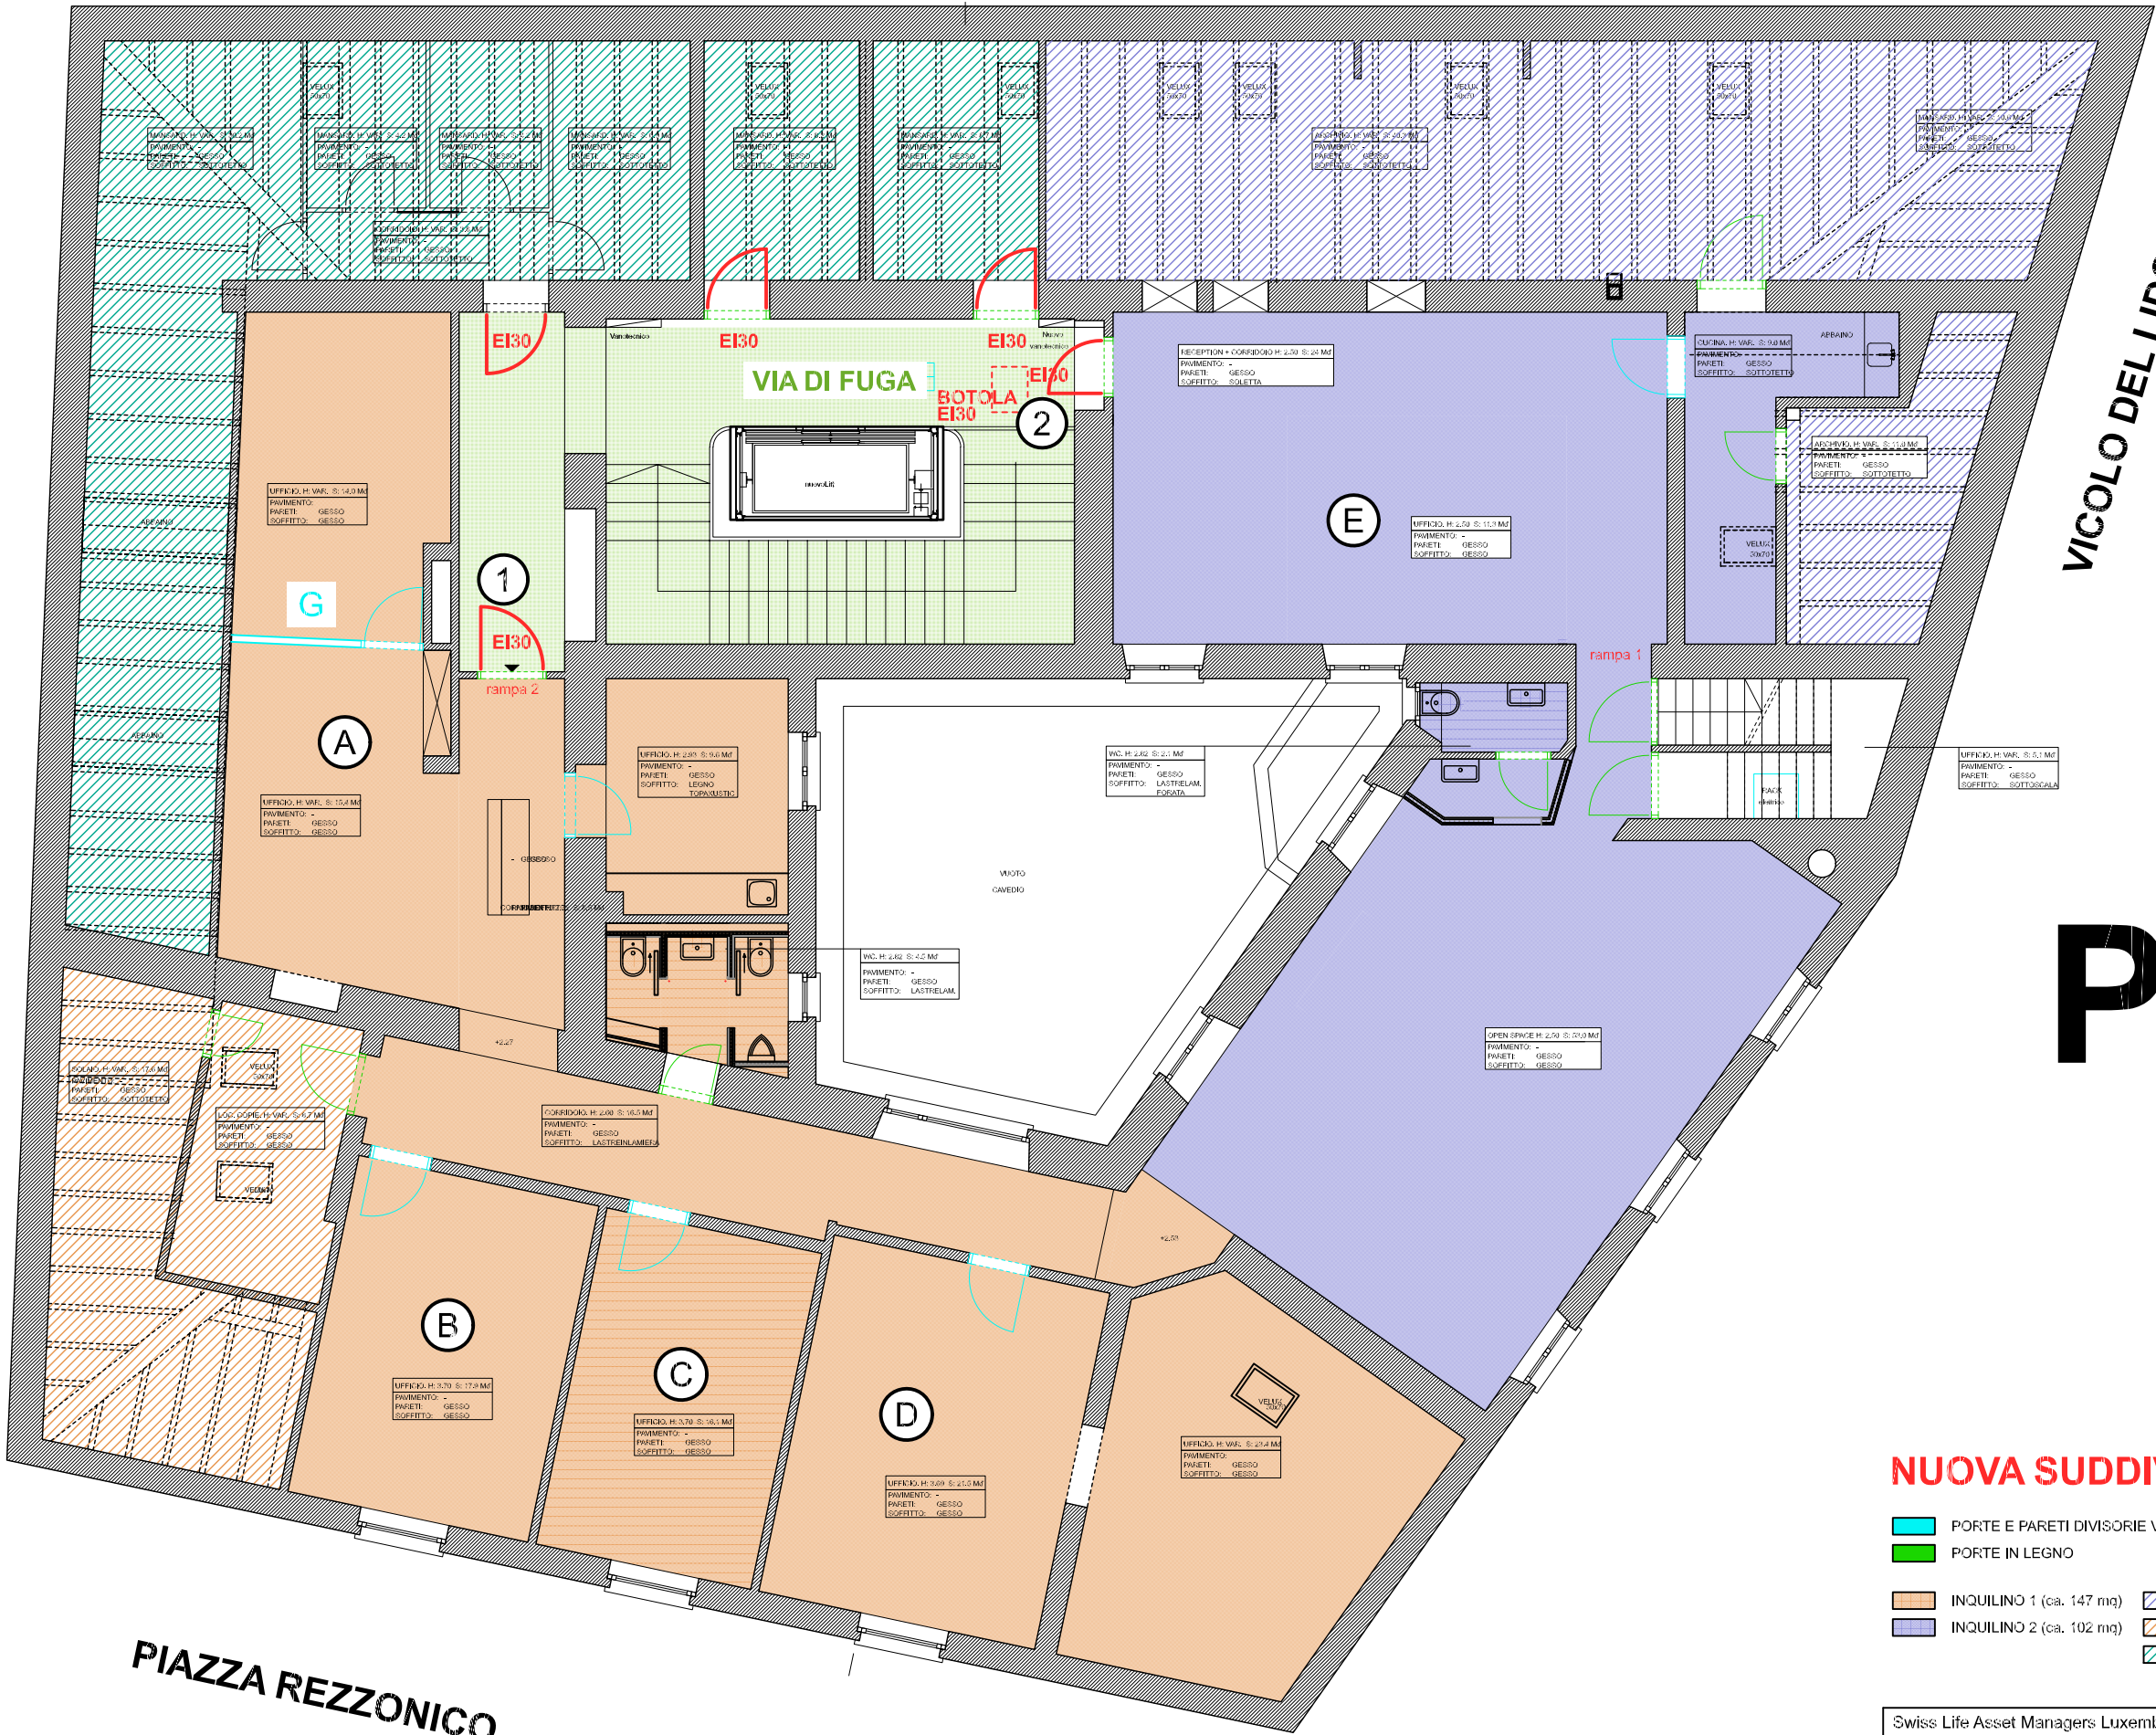

NUOVA SUDDIVISIONE SPAZI

- PORTE E PARETI DIVISORIE VETRATE
- PORTE IN LEGNO
- INQUILINO 1 (ca. 147 mq)
- INQUILINO 2 (ca. 102 mq)
- SPAZIO DEPOSITO INQUILINO 1 (ca. 26 mq)
- SPAZIO DEPOSITO INQUILINO 2 (ca. 62 mq)
- SPAZIO DEPOSITO MERSMANN (ca. 66 mq)

Swiss Life Asset Managers Luxembourg Via Nassa 5, Li Nr. 80 78810 – Edificio commerciale con negozi e uffici					
Piano quinto PROVVISORIO					
DISEGNATO: SD	07.05.2020	02.09.2020	02.07.2021	01.09.2022	01.10.2022
DIMENSIONI: A3	STUDIO BOETSCHI SABELLINZONA				
SCALA: 1:100	Via Lodovico il Moro 11 CH-6500 Bellinzona - Tel 091 825 70 48				
PIANO NO: 000/plan5					