


Lohstampfstrasse 11, 8274 Tägerwilen

2. Obergeschoss / Objekt-Nr. 0201 / 0202

Livit

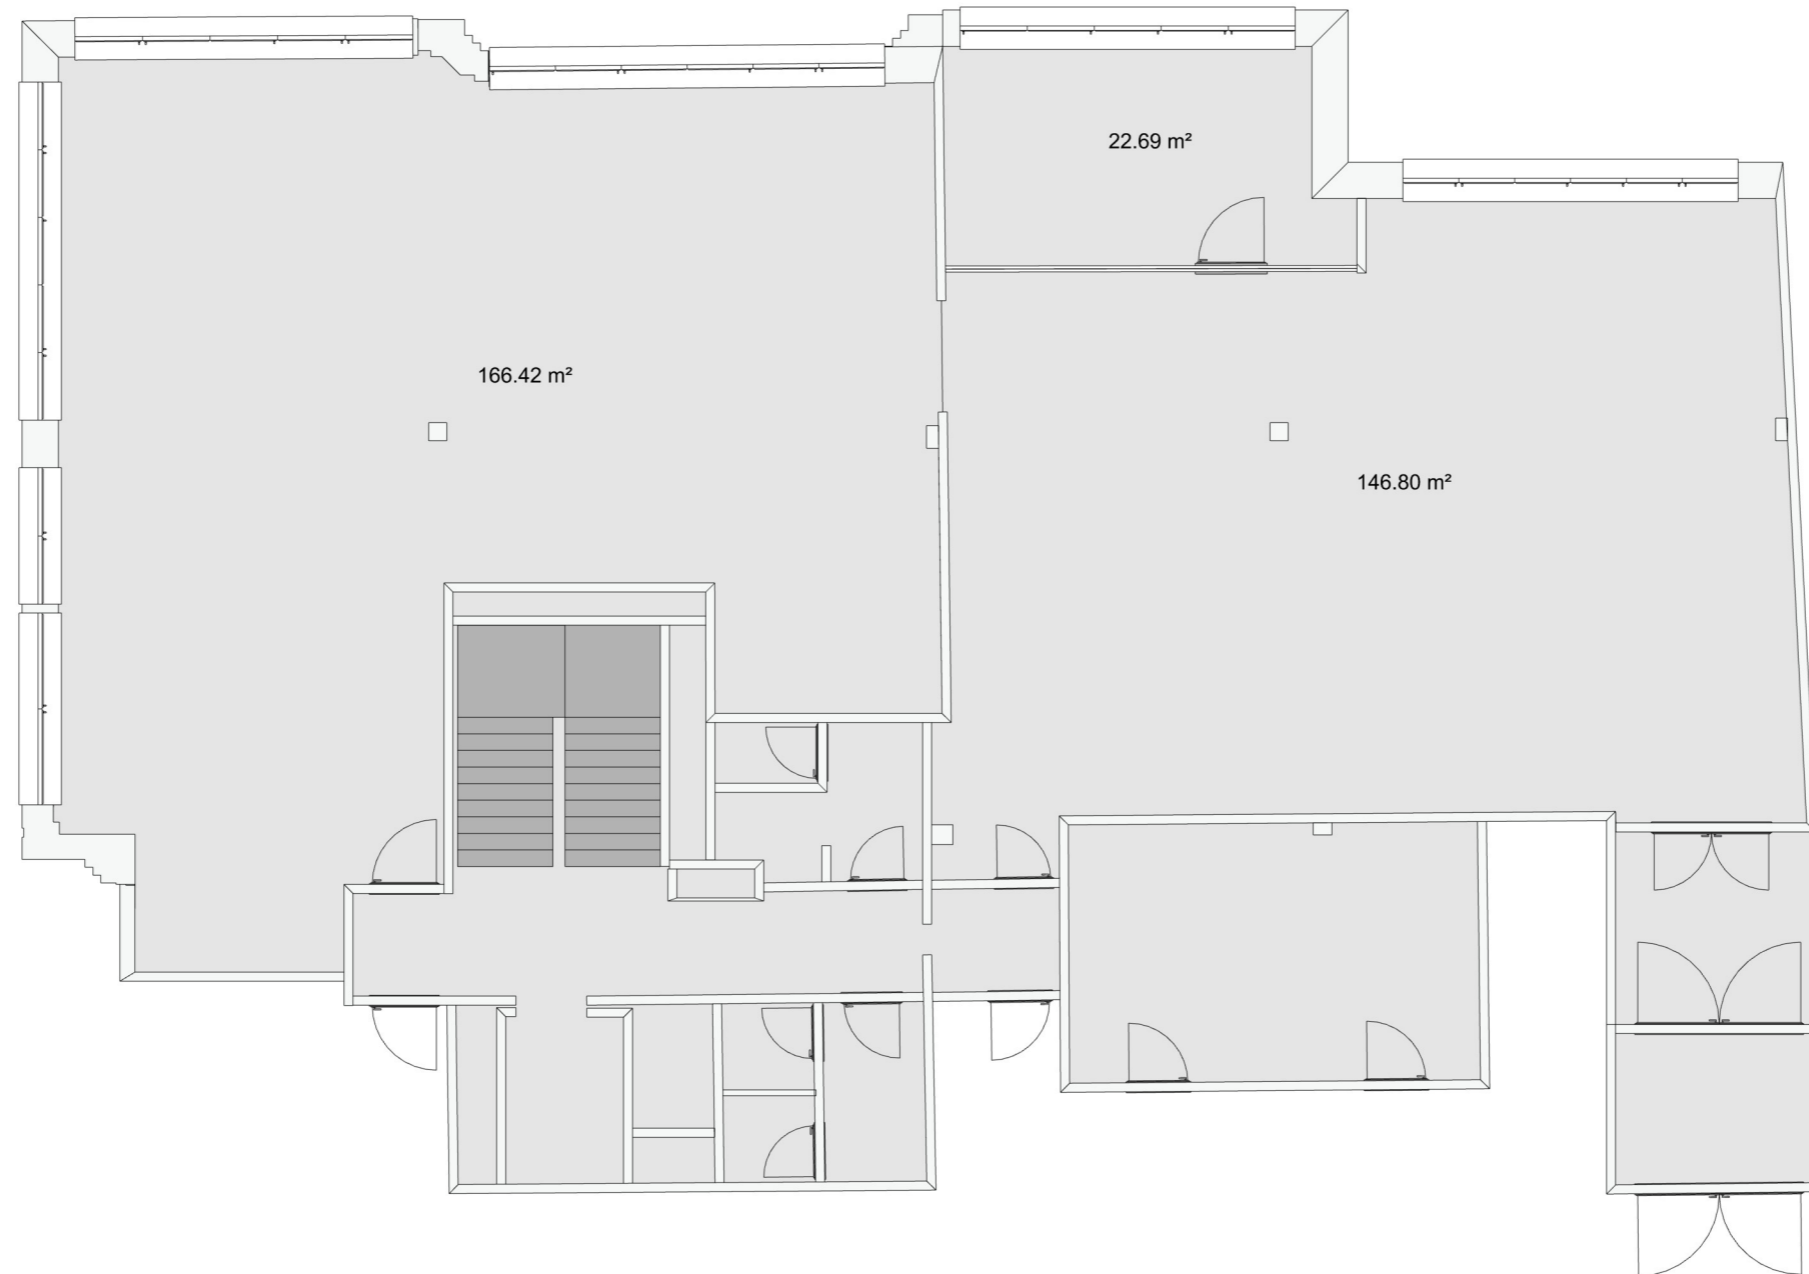

HTC High-Tech-Center AG	Etage	2. Obergeschoss	Zeichnung	Objekt-Nr. 0203
Lohstampfstrasse 11	Status		Zeichner	BBS by office vitality AG
8274 Tägerwilen	Datum	14.03.2025	Maßstab	1:150
230879	Geändert		Format	A3
Objekt-Nr. 0203	Datum	09.06.2023	Größe	Querformat

Livit

Livit AG Real Estate Management
St. Leonhardsstrasse 7
9001 St. Gallen
Tel: +41 58 360 30 14
Fax:
E-Mail: daniela.simeon@livit.ch
www.livit.ch