


GARTENSIEDLUNG LANGÄCKER, WETTINGEN

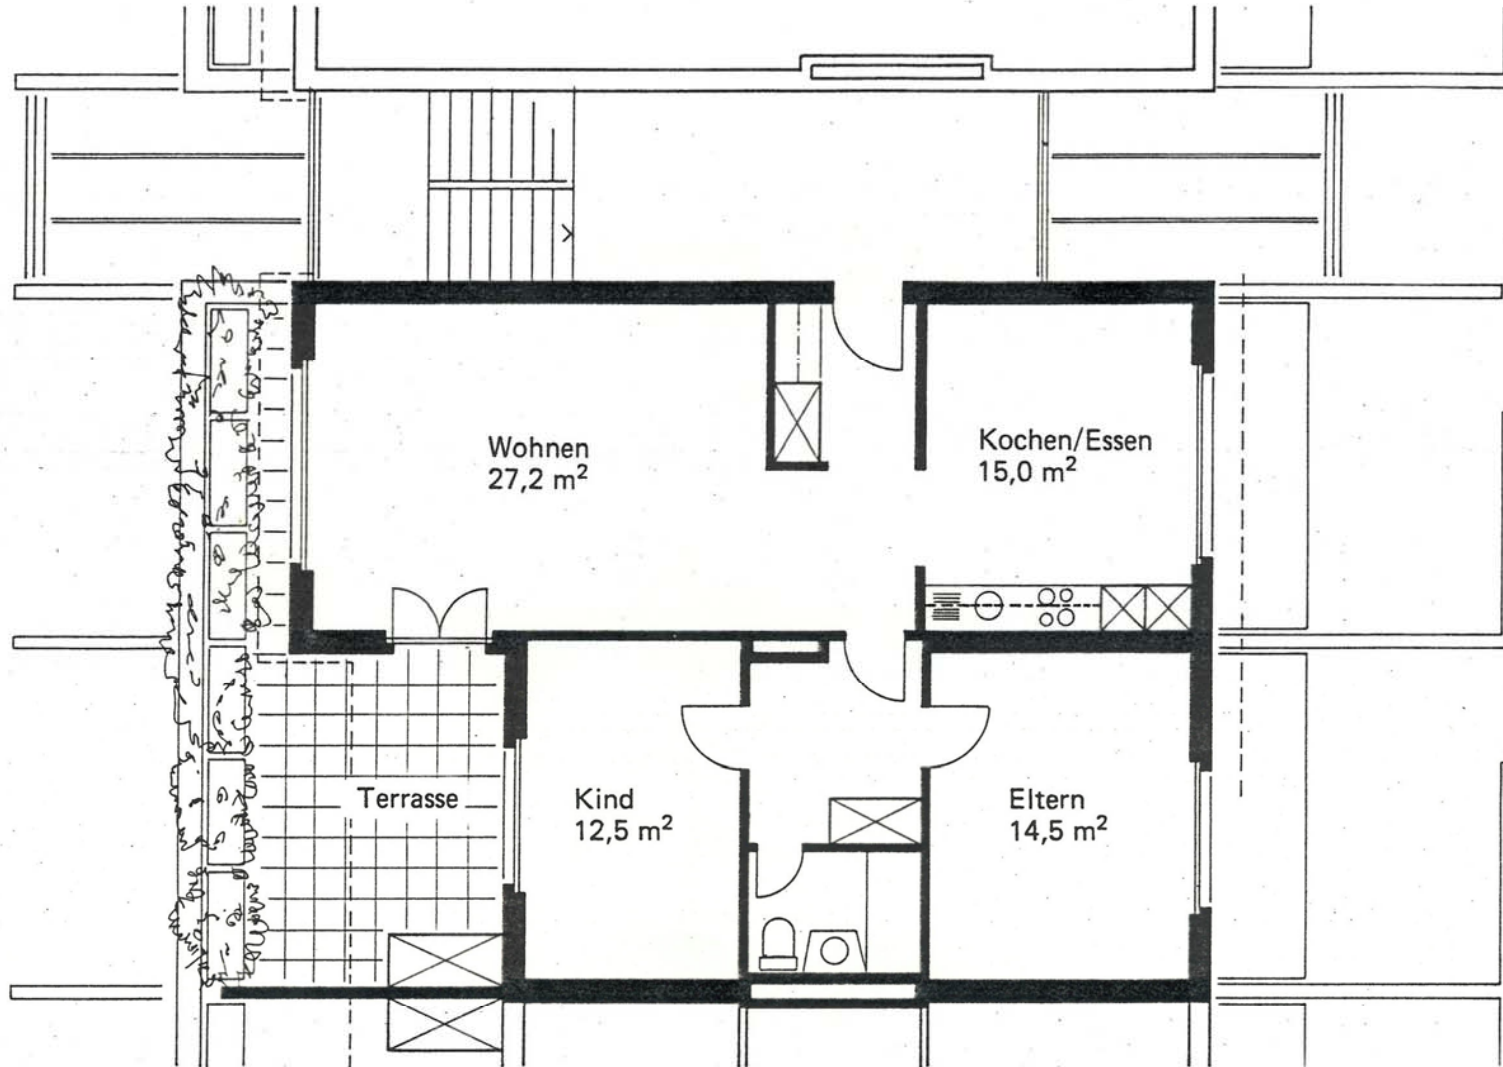

3. Obergeschoss

3½-Zimmerwohnung Wohnungsfläche 84,4 m²