



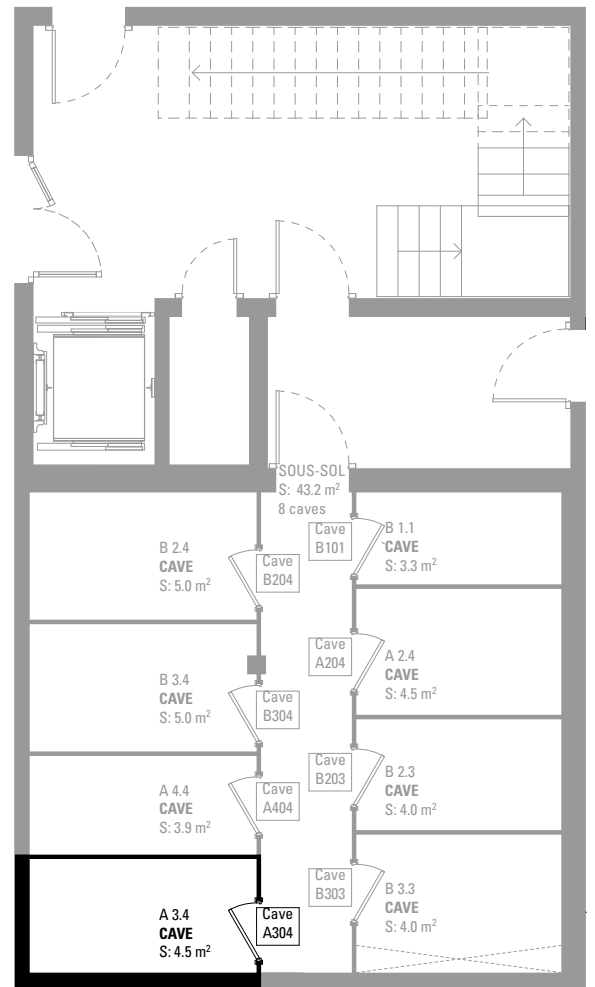

2ème étage - Appartement A304

Sous-sol -1 - Cave A304

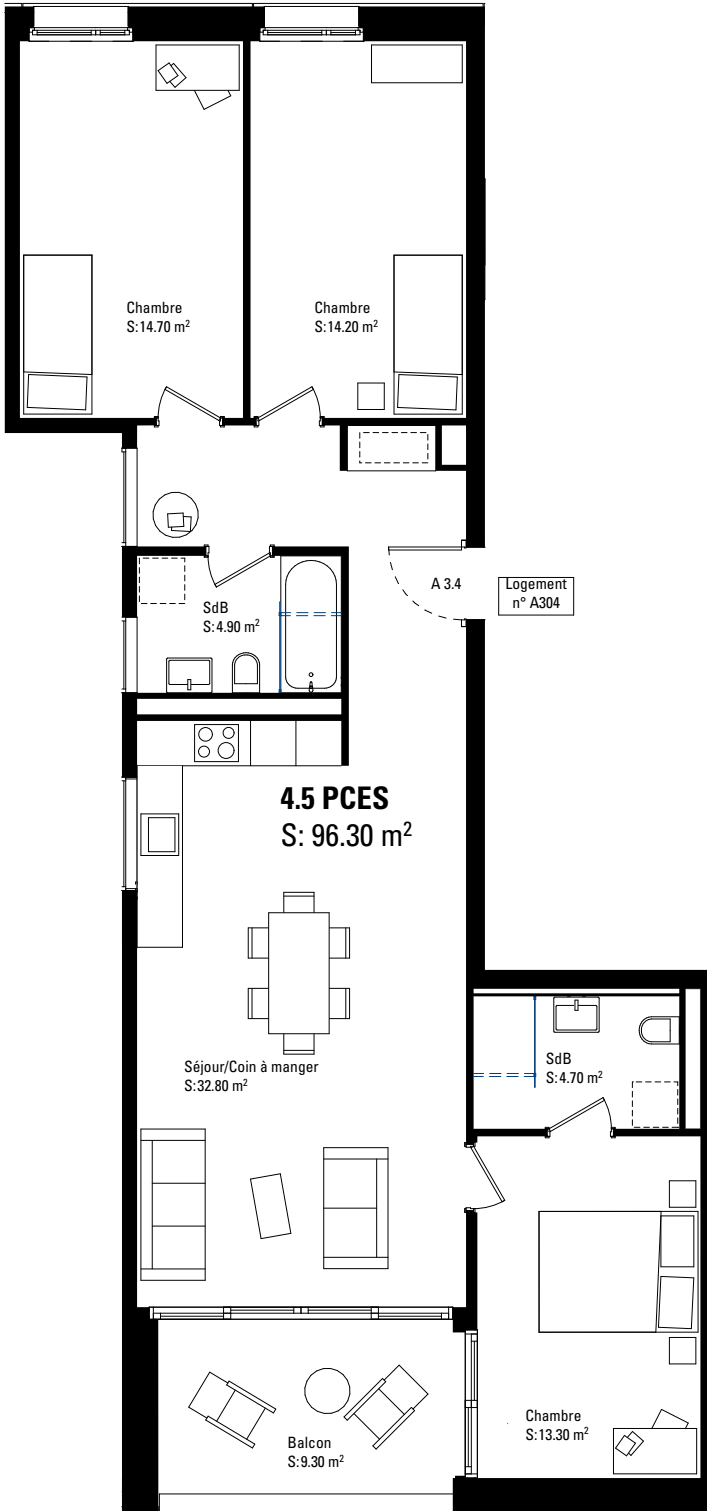

farralakis & associés
architectes
urbanistes

av. de l'avant-poste 5
ch 1005 lausanne
t + 41 21 601 55 77
www.farralakis.ch

CRISSIER PARCELLE 63 CONSTRUCTION DE LOGEMENTS ET D'UNE POLICLINIQUE RUE DU JURA | CRISSIER

Maître d'ouvrage : Malley Provence SA, UBS Fund Management

Entreprise totale : Jaguar realestate SA

Architecte : farralakis & associés architectes

Phase : A0

Eclosia plans commercialisation Appartement A304

Plan n°: 20

Indice : A.4

Échelle : 1:100, 1:1000

Format : A4

Date : 03.11.22

Date modif : -

Dessiné par : SZ